



Útg.	Dags.	Skýring	Br.af. Yfir.
A	19.04.2022	Verkefning	

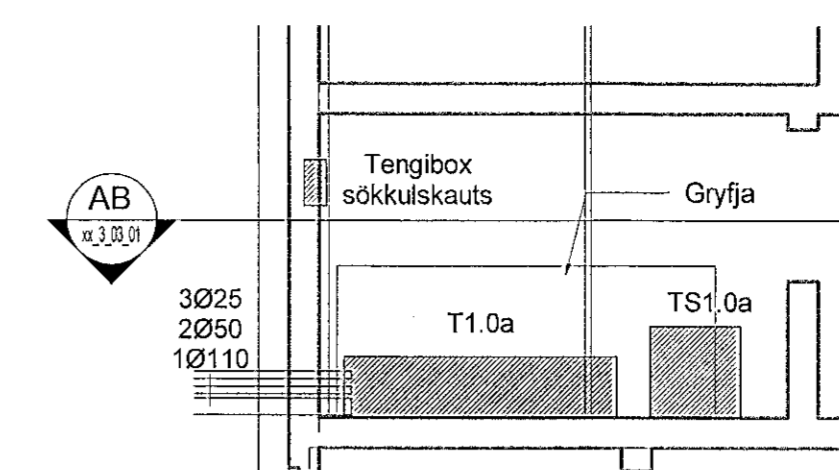


xx_3_03
1 : 500




AA Deili AA
xx_3_03_01 1 : 50

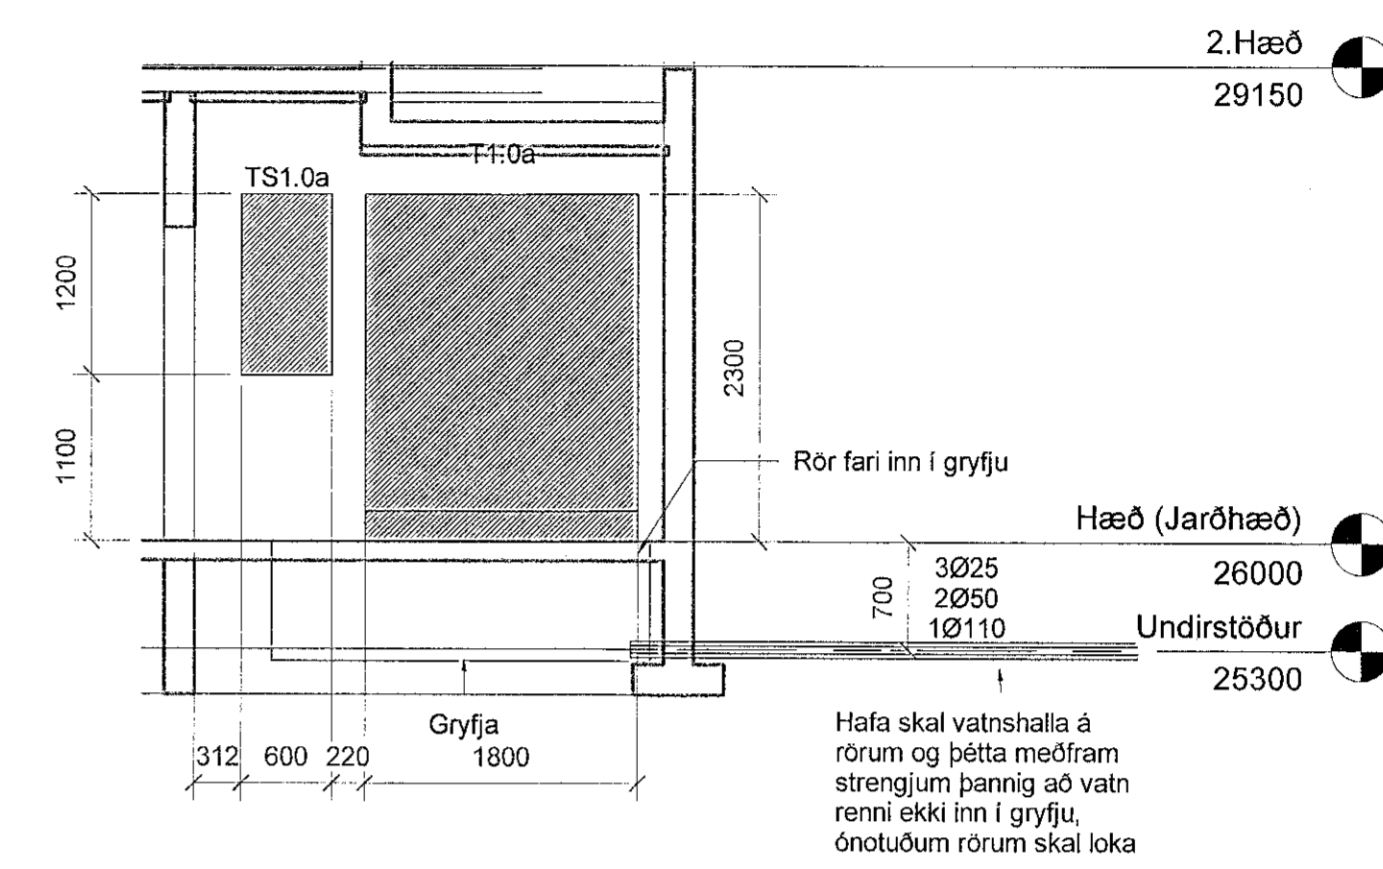

AB Snið AB
xx_3_03_01 1 : 50

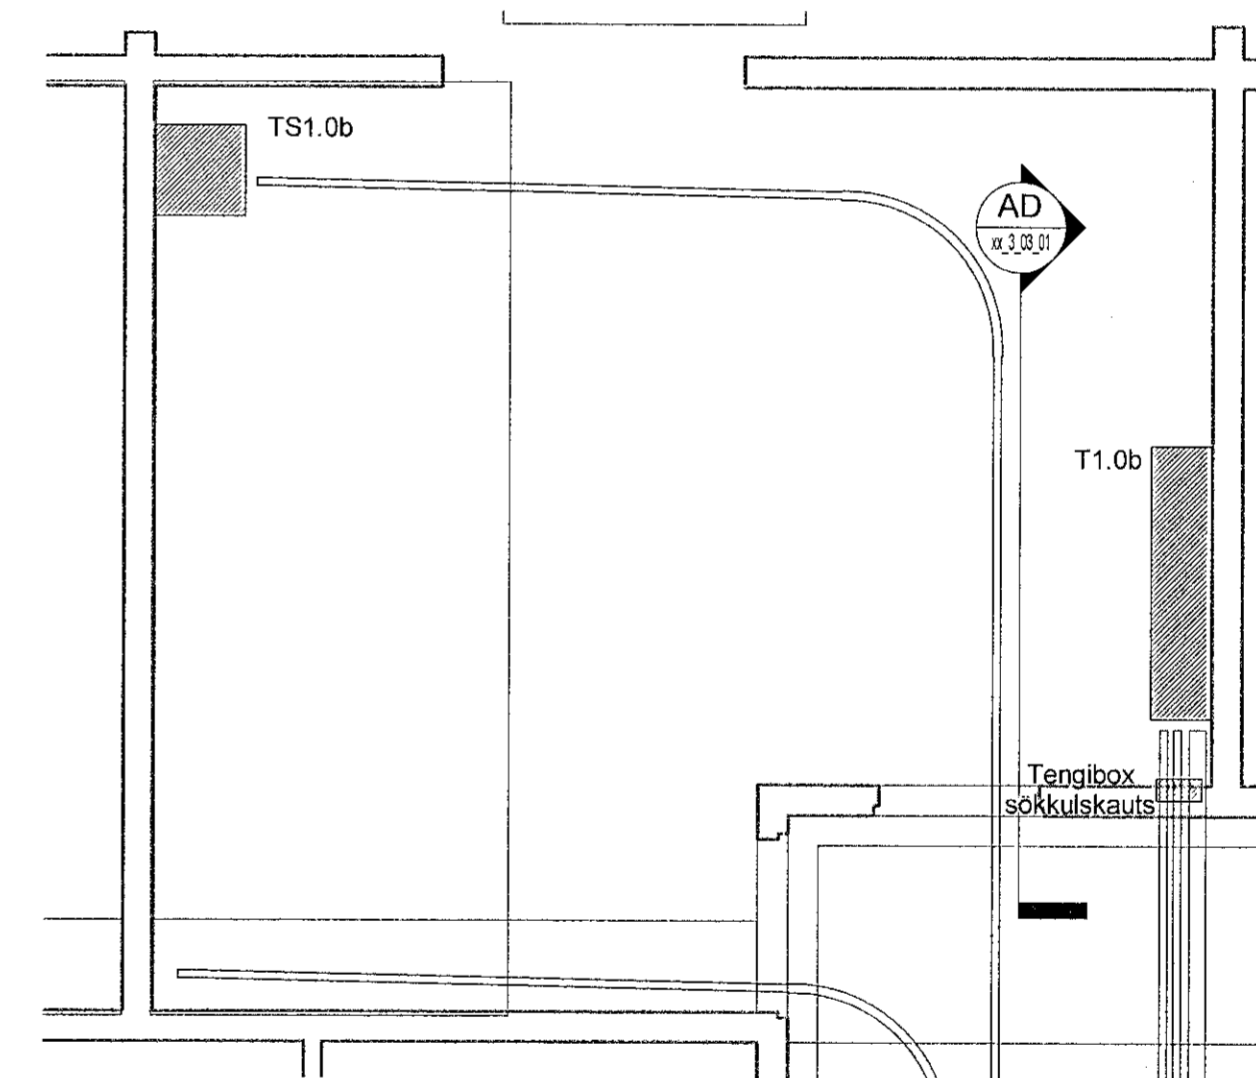


AC Deili AC
xx_3_03_01 1 : 50

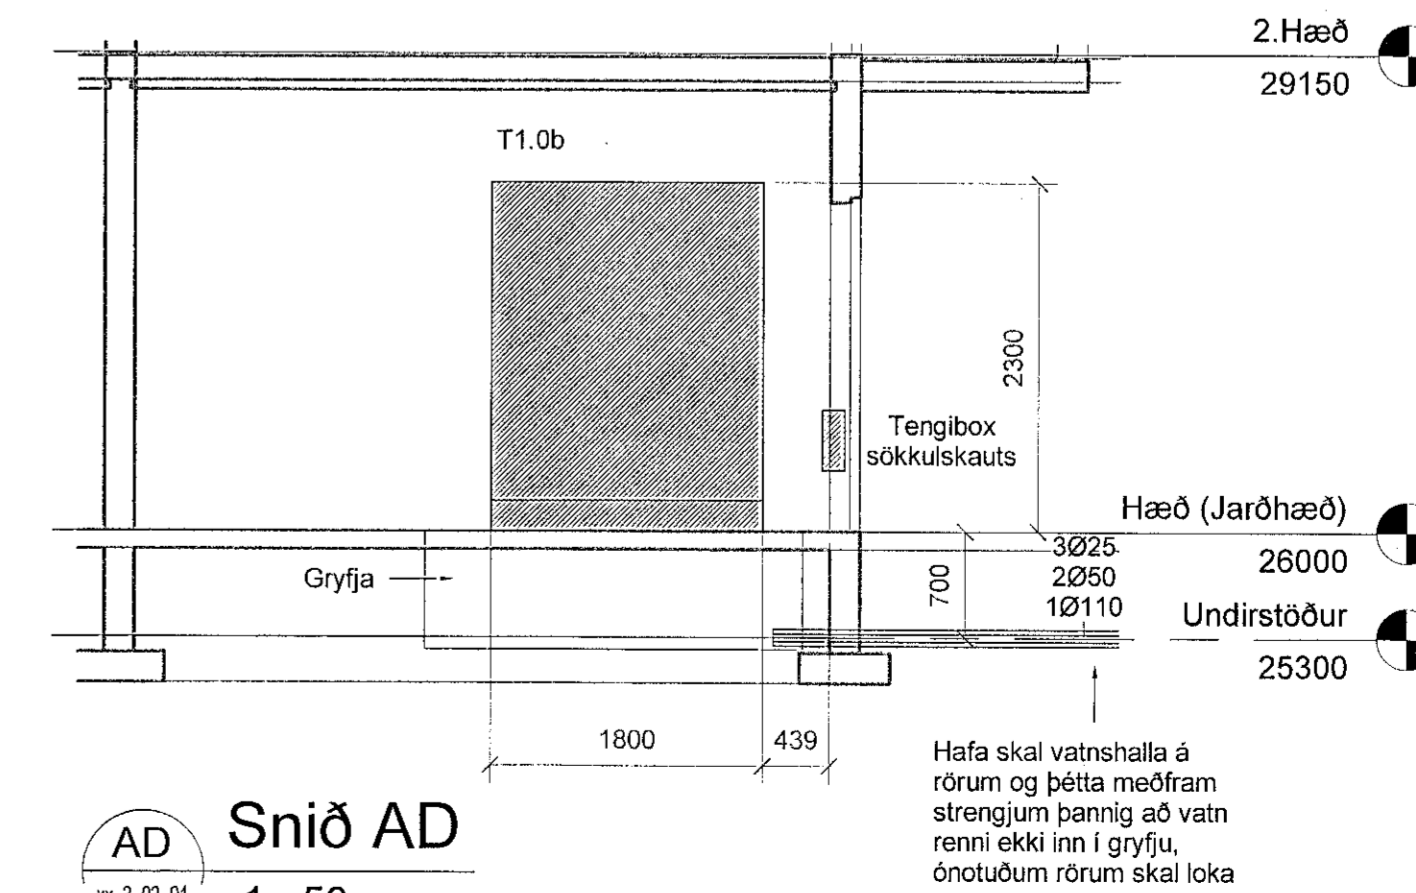

AD Snið AD
xx_3_03_01 1 : 50

ATH
Ídráttarrör skulu liggja í 0,6-0,7 m dýpi undir endanlegu jarðvegysfirboði inn fyrir útegg

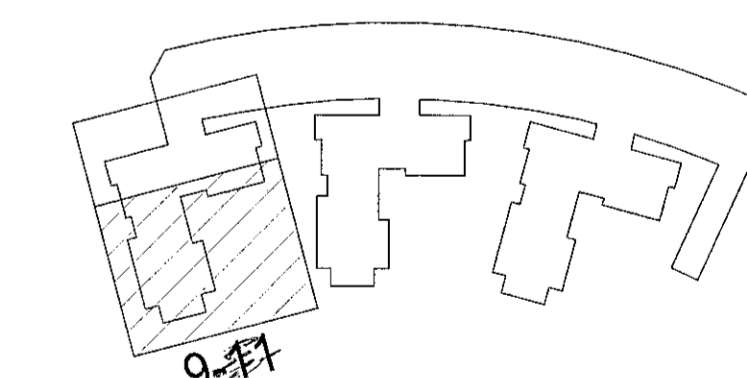

Hringhamar 9-19
221 Hafnarfjörður

Rafkerfi
Afstöðumynd

TEIKNUNUMÉR	BLAÐSTÆRÐ	HANNAÐ	GESP/PWM
9354-001	A1	TEIKNAD	JLV
xx_3_03_01		YFIRFARÐ	IH

DAGS. 19.04.2022 MÆLKVARI Sýndur á teikningu ÚTGÁFA A

Útgáfunúmer og dagsetning aðaluppsáttar: Frumútgáfa 12.04.2022
Höfundur: Gunnar Egill Sværissón kt. 220461-5569
Höfundasími: Haraldur Ingvarsson kt. 030958-3389