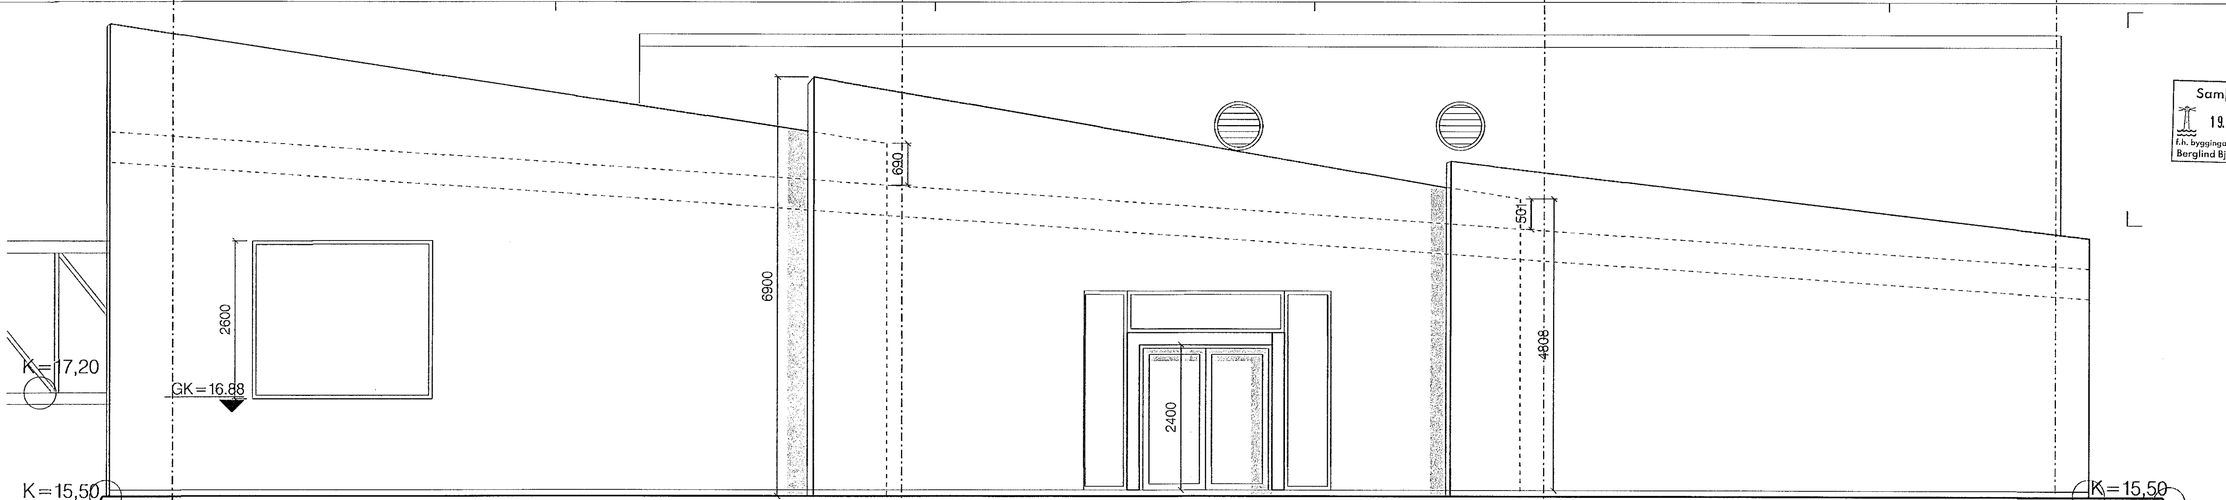

Vesturhlið 1:50

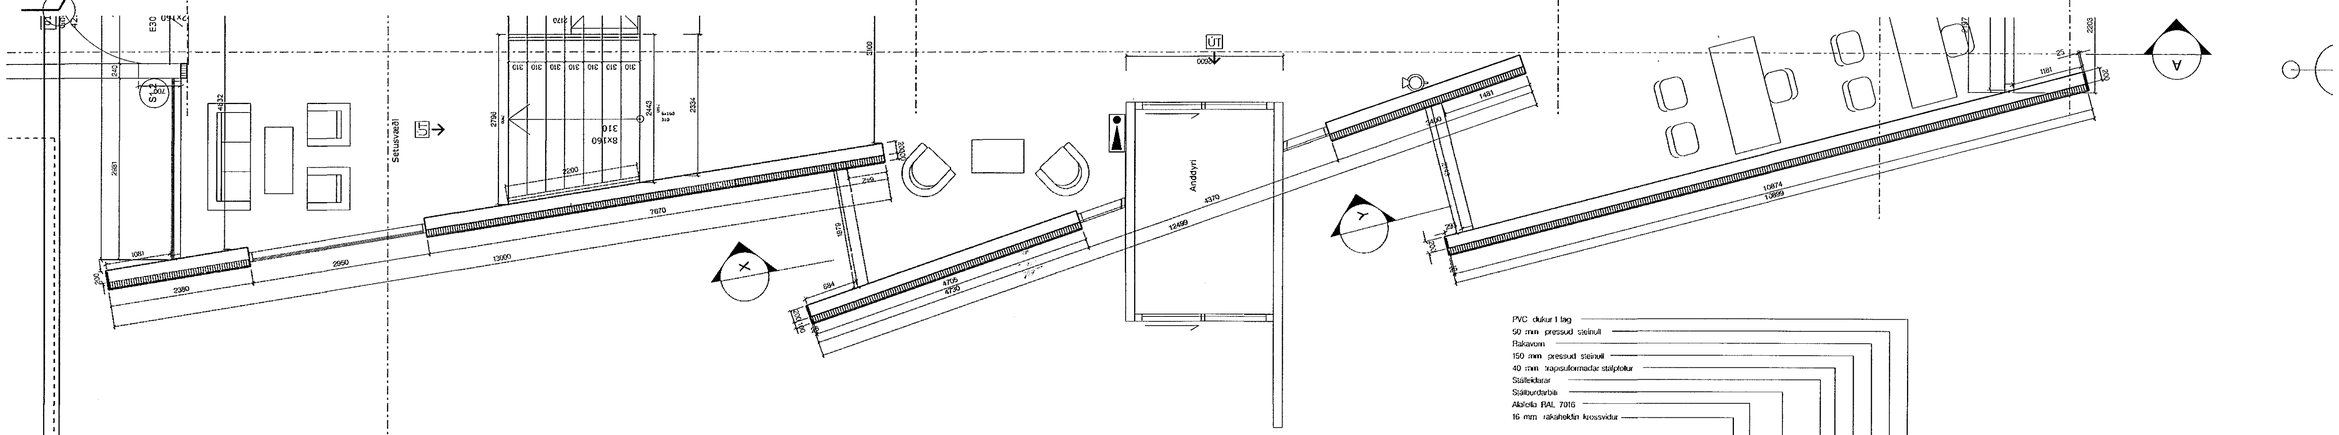

Hluti grunnmyndar 1:50

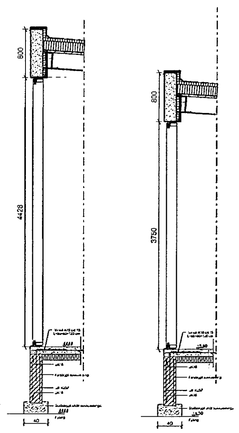

Sneið X 1:50 Sneið Y 1:50

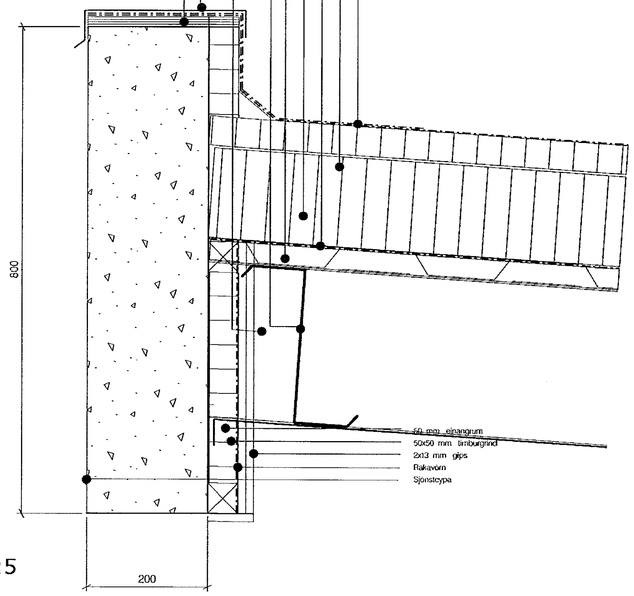

Sneið í bita 1:5

Samþykkt þann
19. maí 2021
f.h. byggingarfulltrúans í Hafnarfirði
Berglind Björg Sigvaldadóttir

A: 05.12.2019
Gluggi breytir um stærð
Andyrir breytir um stærð
Veggur breytir um stærð
B: 02.05.2021
Mál breytast á vestur-veggjum
C: 05.05.2021 úrtök í veggjum fjarlægð

GP ARKITEKTAR

Verkefni: Selhella 7

Vesturhlið og bitar milli veggskífa

Teikning nr. 50-007B
Mál 1:50 ,1:5
Dags. 25.09.2019
Teiknað gp

Fiskislóð 31 101 Reykjavík
Sími: 5511790
5621790 gpark@gpark.is
Guðni Pálsson Arkitekt FAÍ
Kt. 291246-4519