
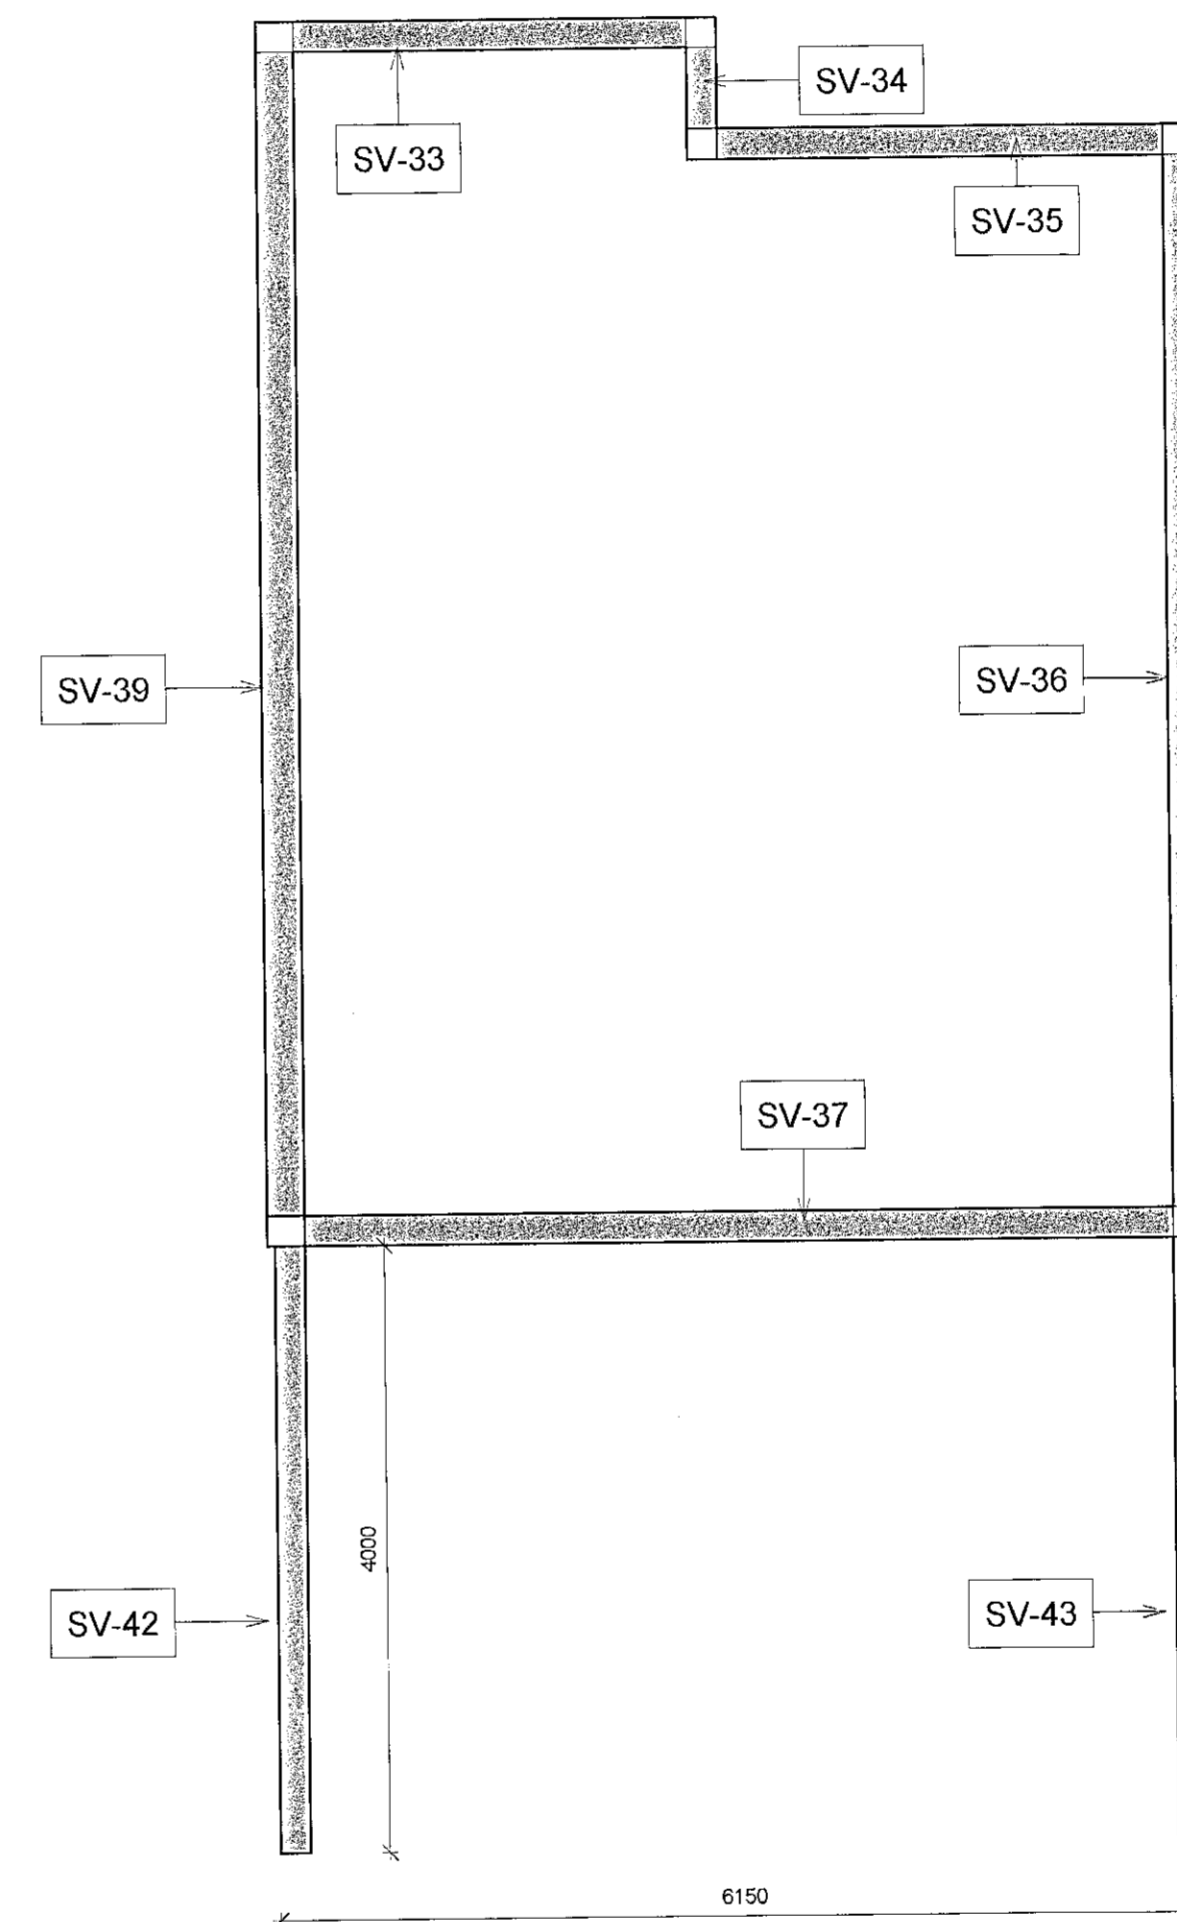


Almennar skýringar

- UD Deili
- SV Númer eininga
- Samskeyti
- Forsteypar einingar
- Útveggir 1. hæðar
- Útveggir kjallara

Nánari skýringar sjá teikningu nr. B000
Lárétt deili sjá teikningu nr. B091

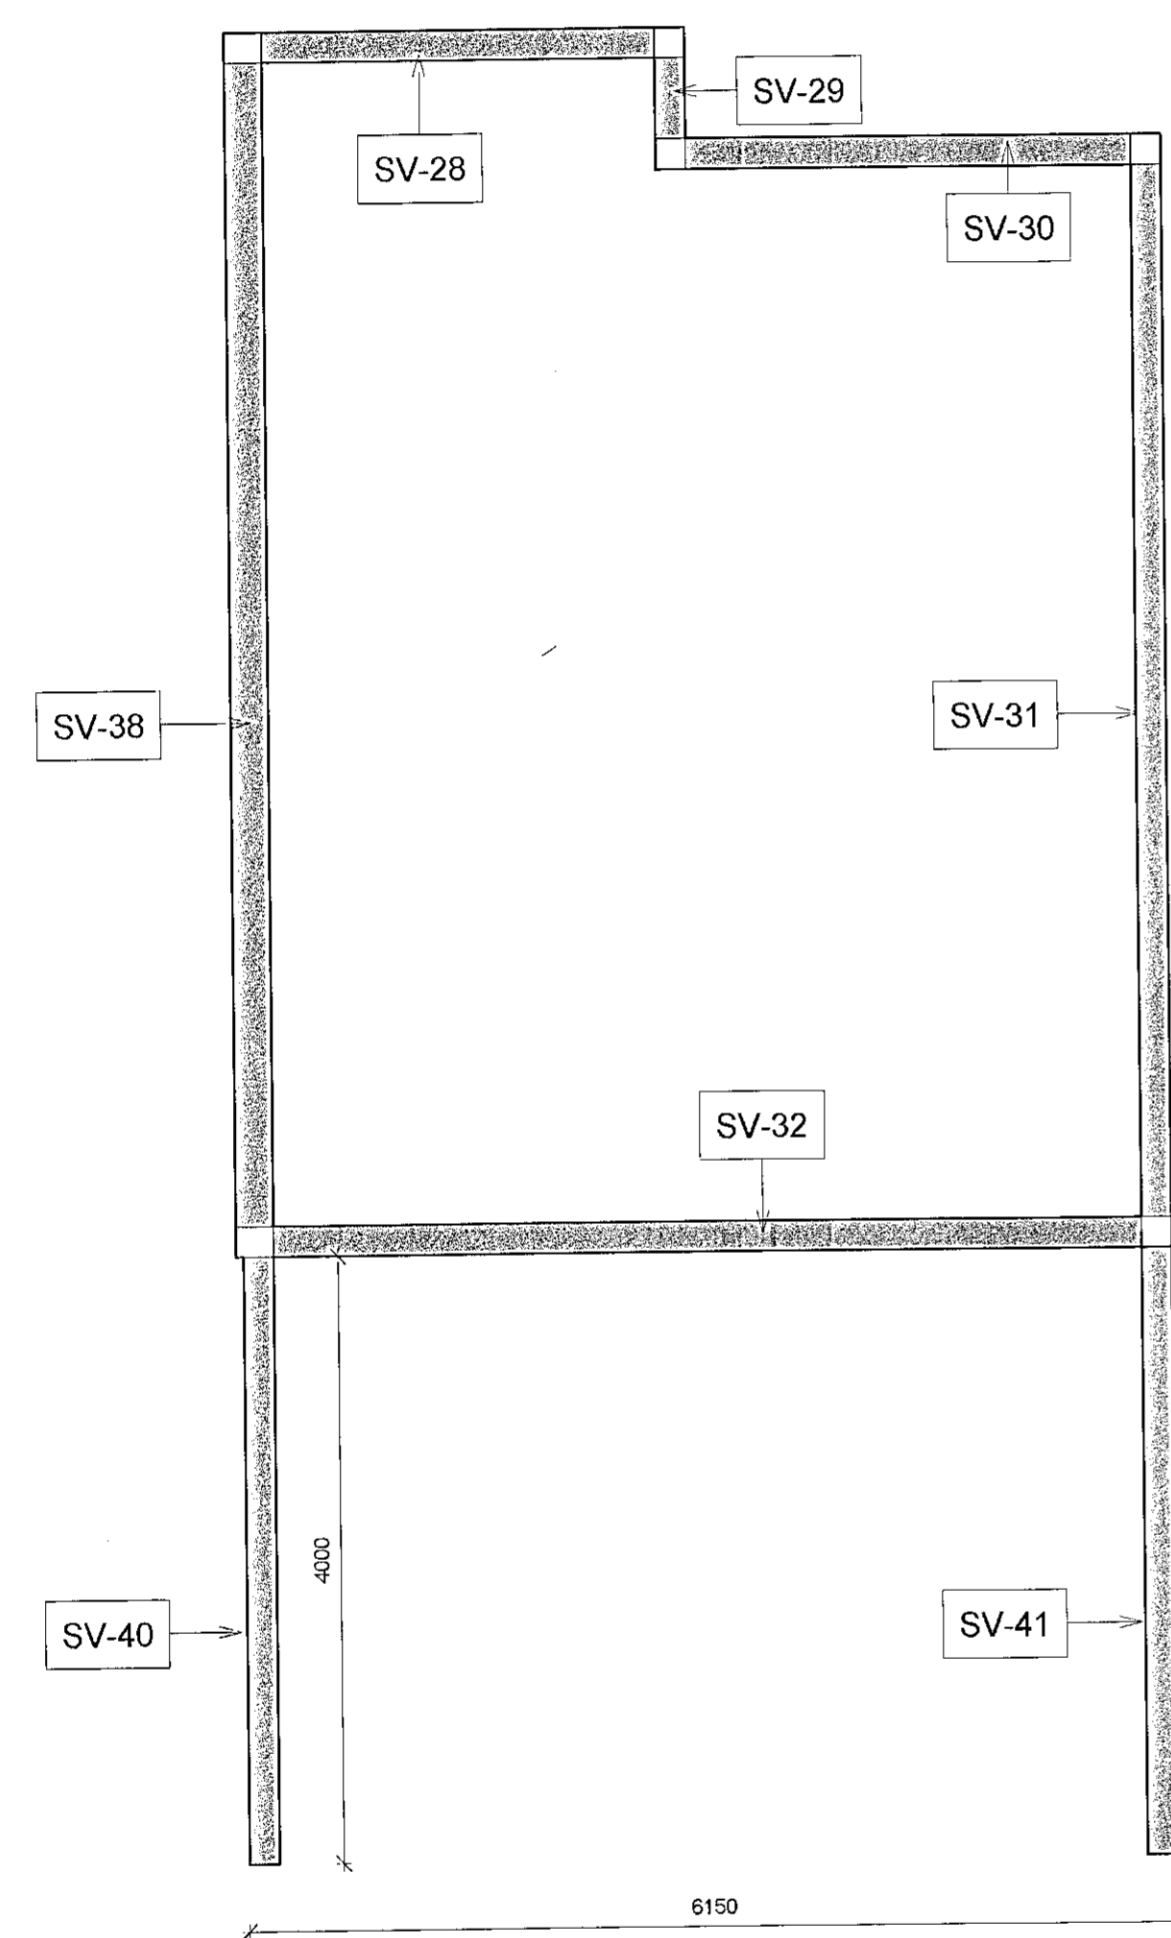

1 Einingar Sökkulveggur Bílskýli
1 : 50



1:50

A	Verkeikning	Breyting	SG	06.05.2022
Útg.			Hönnuður	Dags.

Verkeikning

Dalshraun 1
223 Hafnarfjörður
Sími: 575-5640
www.strendingur.is
strendingur@strendingur.is

Í samræmi við aðaluppdrátt frá: Strendingur ehf.
Dagsetning og útgáfa aðaluppdráttar: 01.06.2021 Útgáfa G

Hönnuður: Pétur Vilberg Guðnason kt. 051163-2739

Pétur Vilberg Guðnason

Hönnunarskjal: *200367-4729*

Tinnuskarð 24
221 Hafnarfjörður
Einingateikning sökkul kjallari

Teiknað / Hönnuð:	Dags:
EKK/PVG	6.mai 2022
Kvarði:	Nr. teikningar:
1 : 50	A
	B310
	Stærð:
	A1