




Almennar skýringar

- Steinsteypa skv. skýringablaði
- Forsteypt filigran/svalir
- Brúfatag 50-150mm, C12/15:X0 (ná sleppa og steypa beint á klöpp)
- Klöpp
- Einangrun 100mm undir plötu 75mm á sökkulum 50mm á þensluskiðrum

Járnþinging

- \* Járnþinging veggja, sjá veggjasmíð
- # Járnþinging plötuveggja almennt #K10m200 í báðar brúnir nema annað komi fram á smíði.





Almenn smíð sjá teikningu nr. B190  
Sökkla smíð undir 1. hæð sjá teikningu nr. B091  
Nánari skýringar sjá teikningu nr. B000

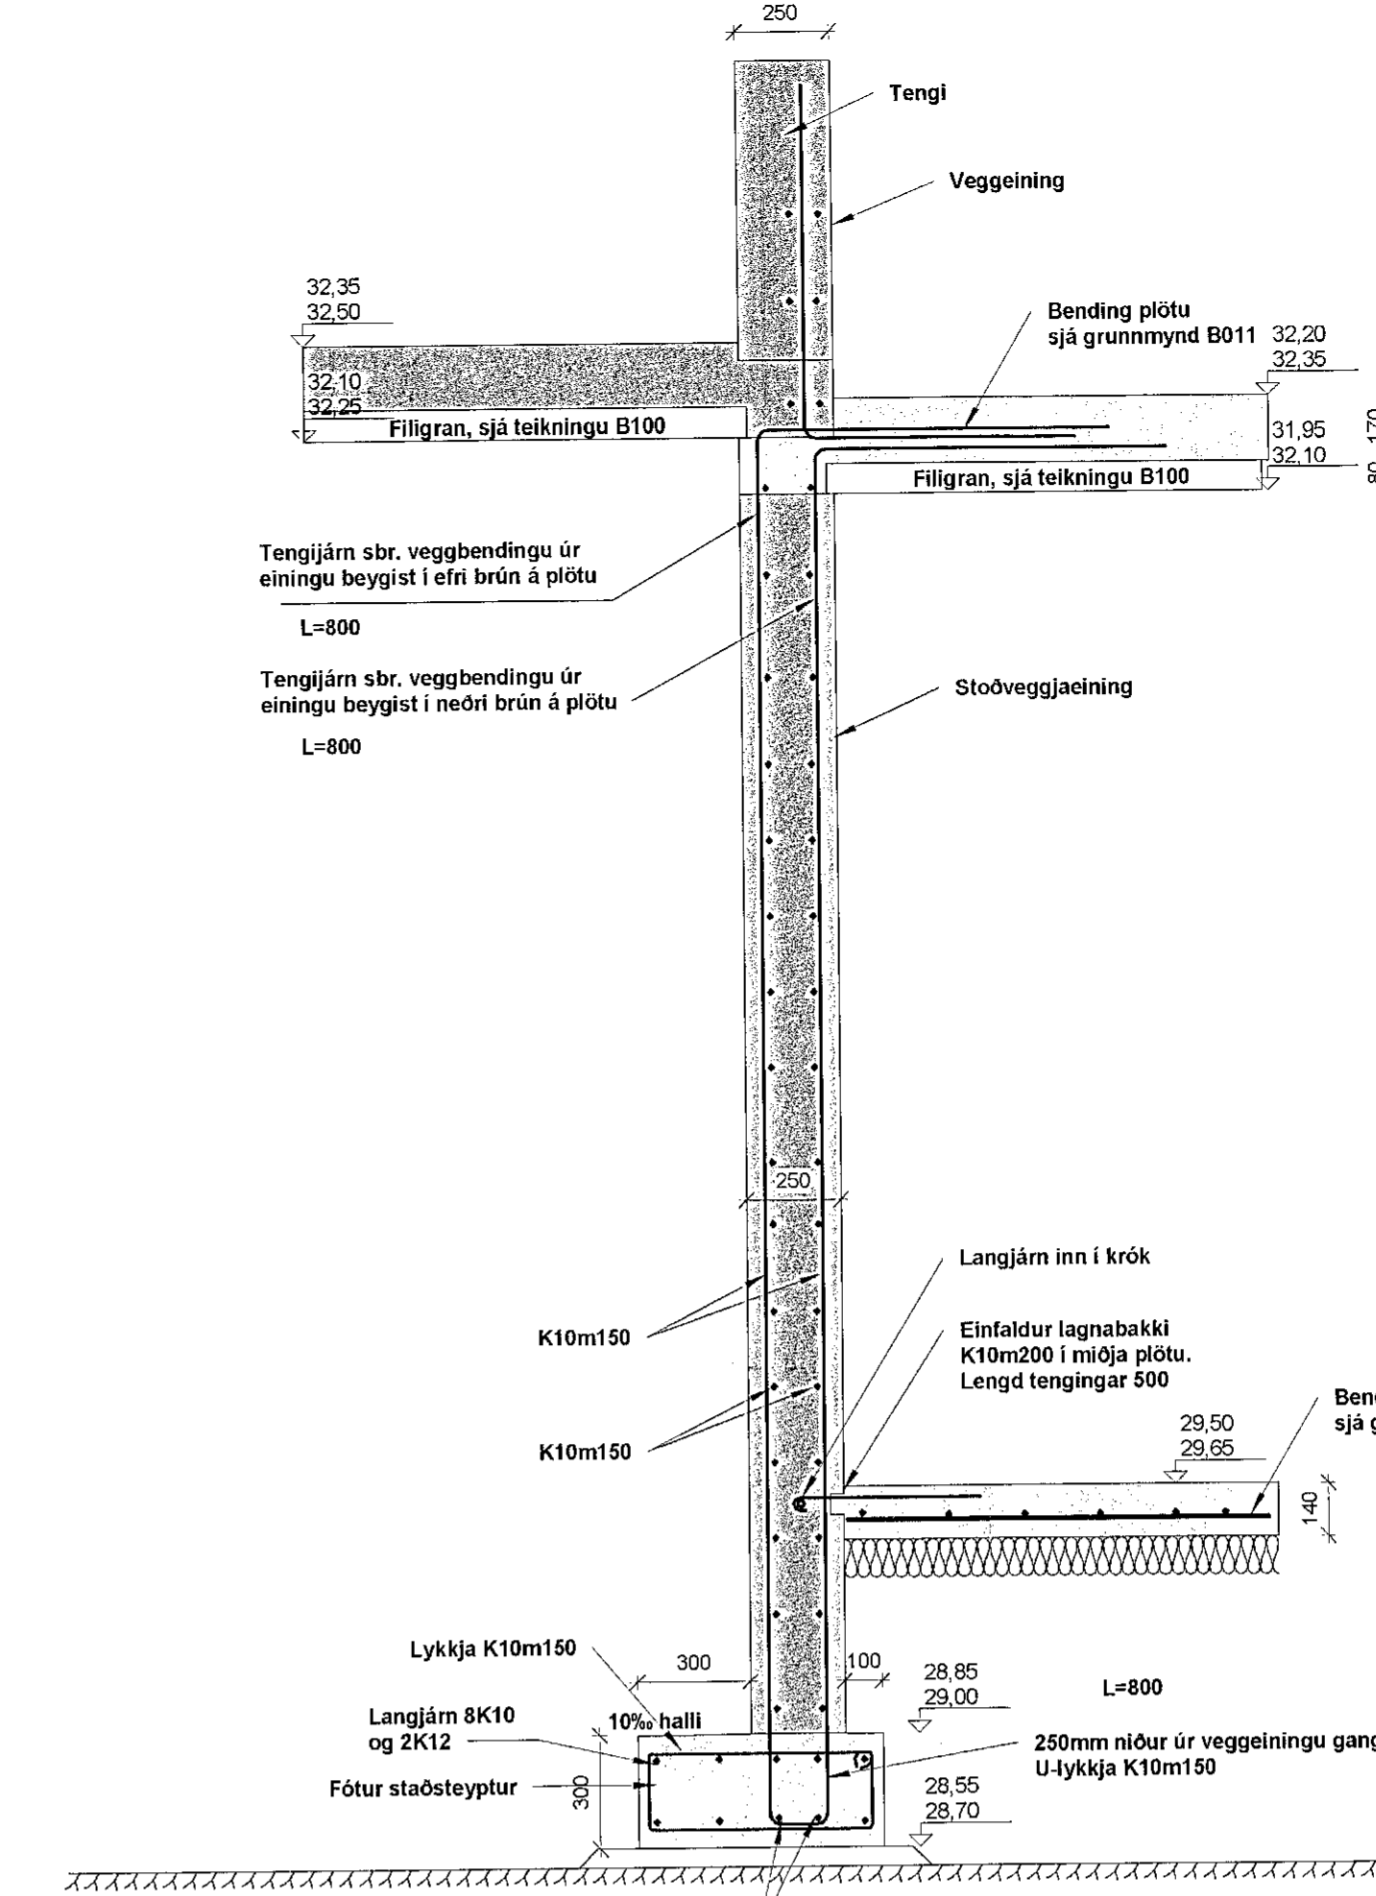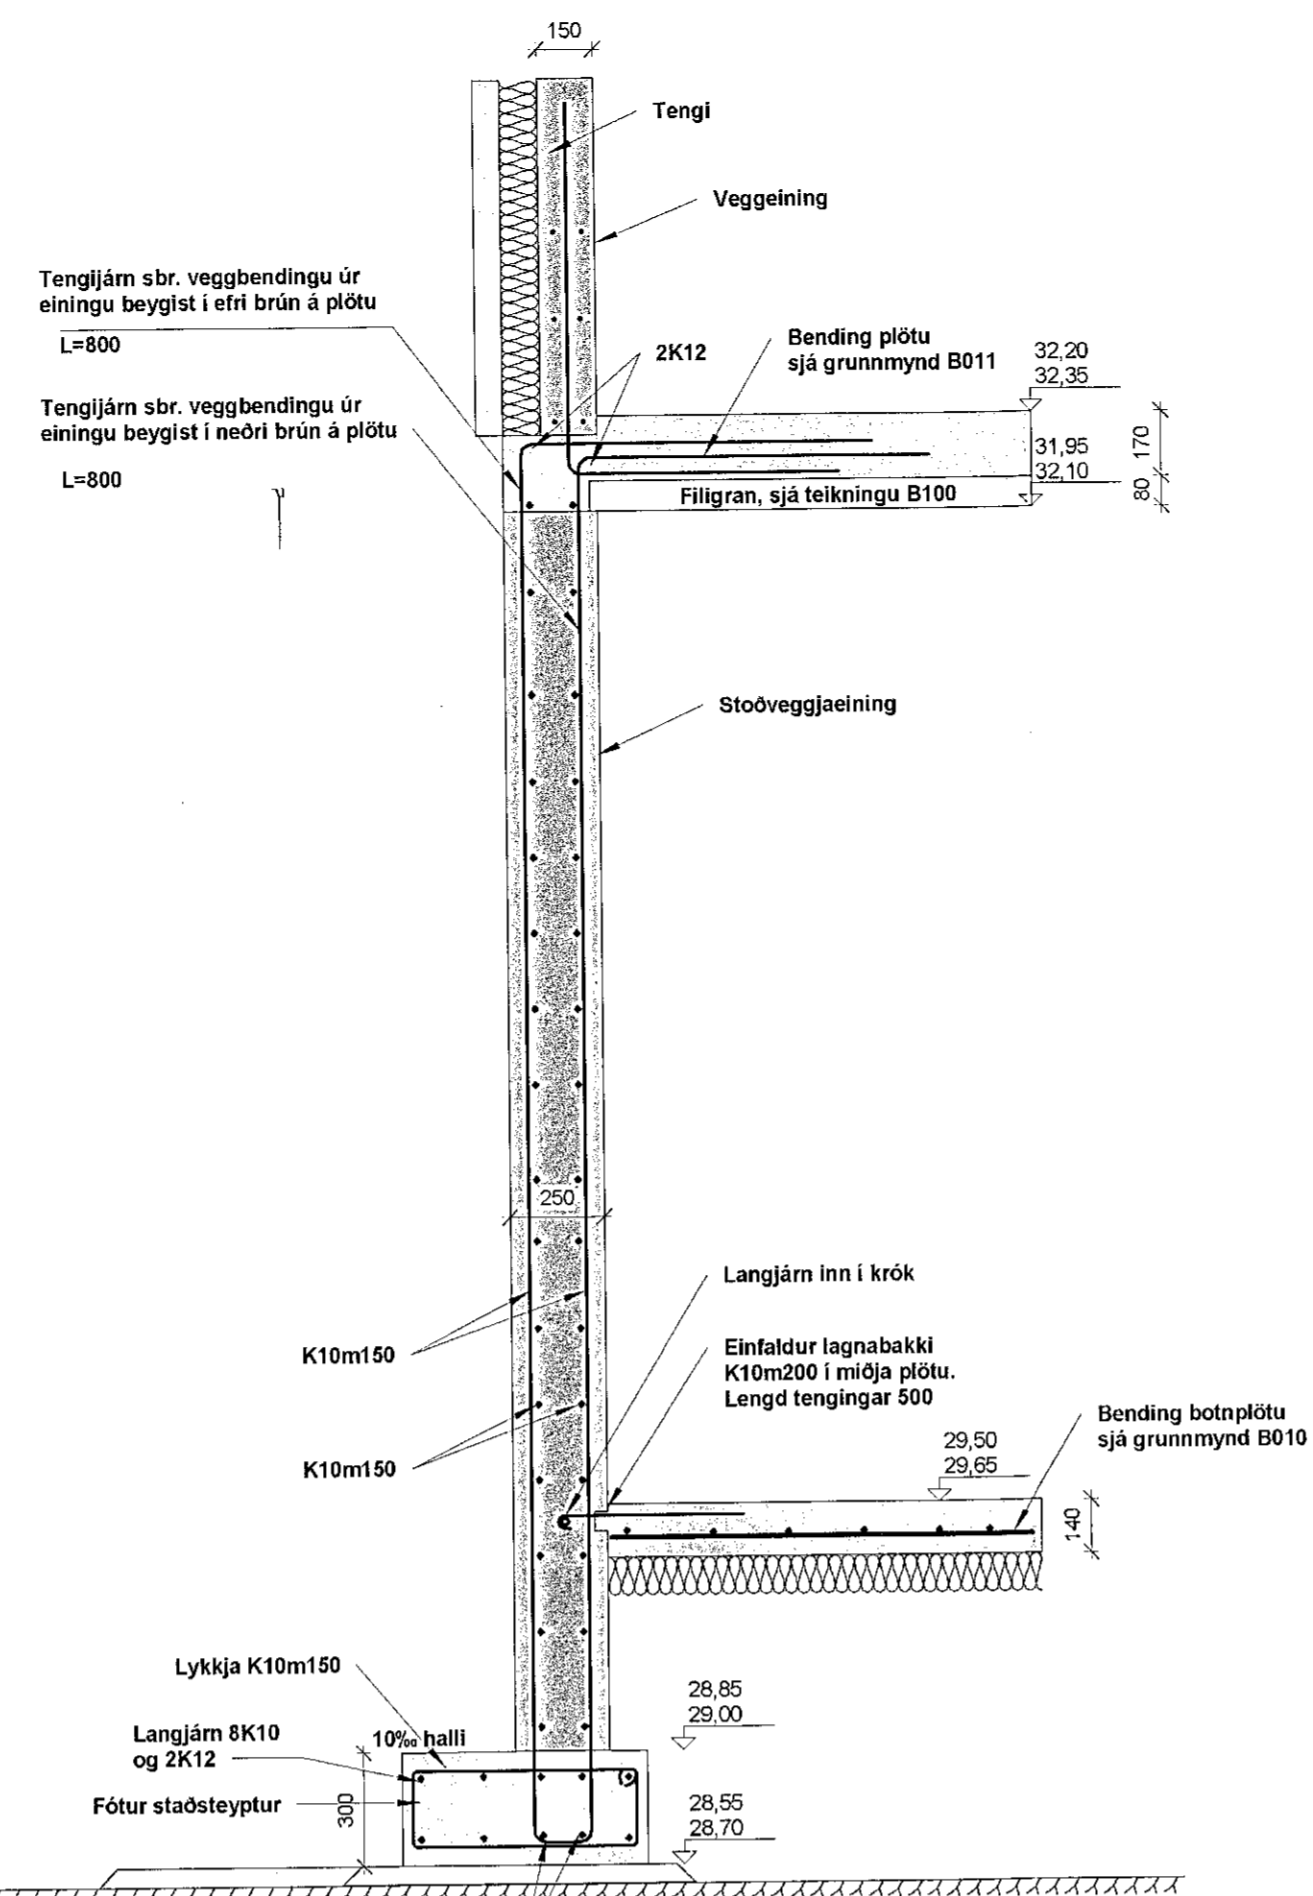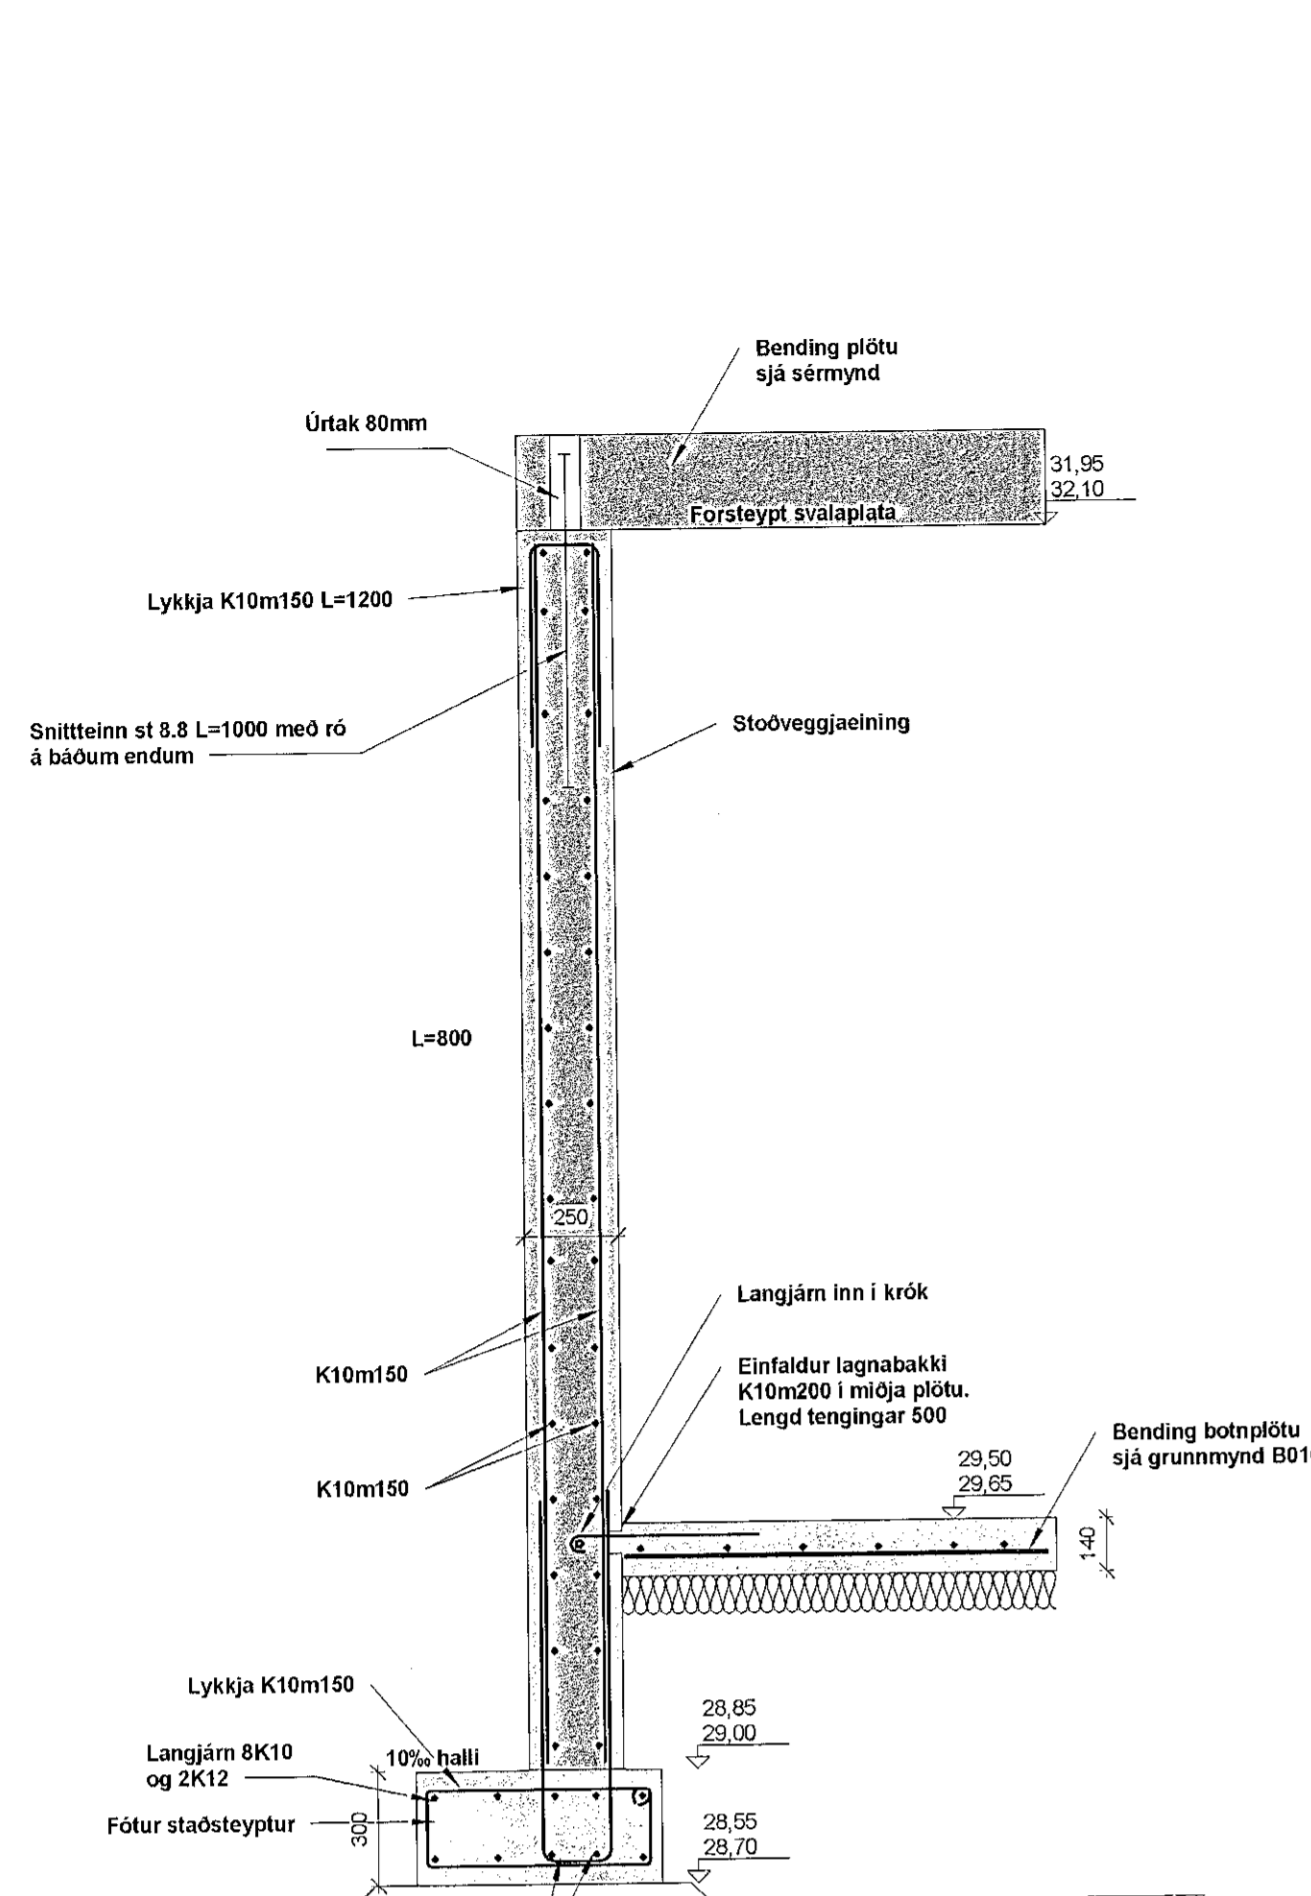

1 Sökkulveggur Bílskýli að svölum 250mm  
1 : 20

2 Sökkulveggur Bílskýli að útvegg 250mm  
1 : 20

3 Sökkulveggur Bílskýli að innvegg 250mm  
1 : 20

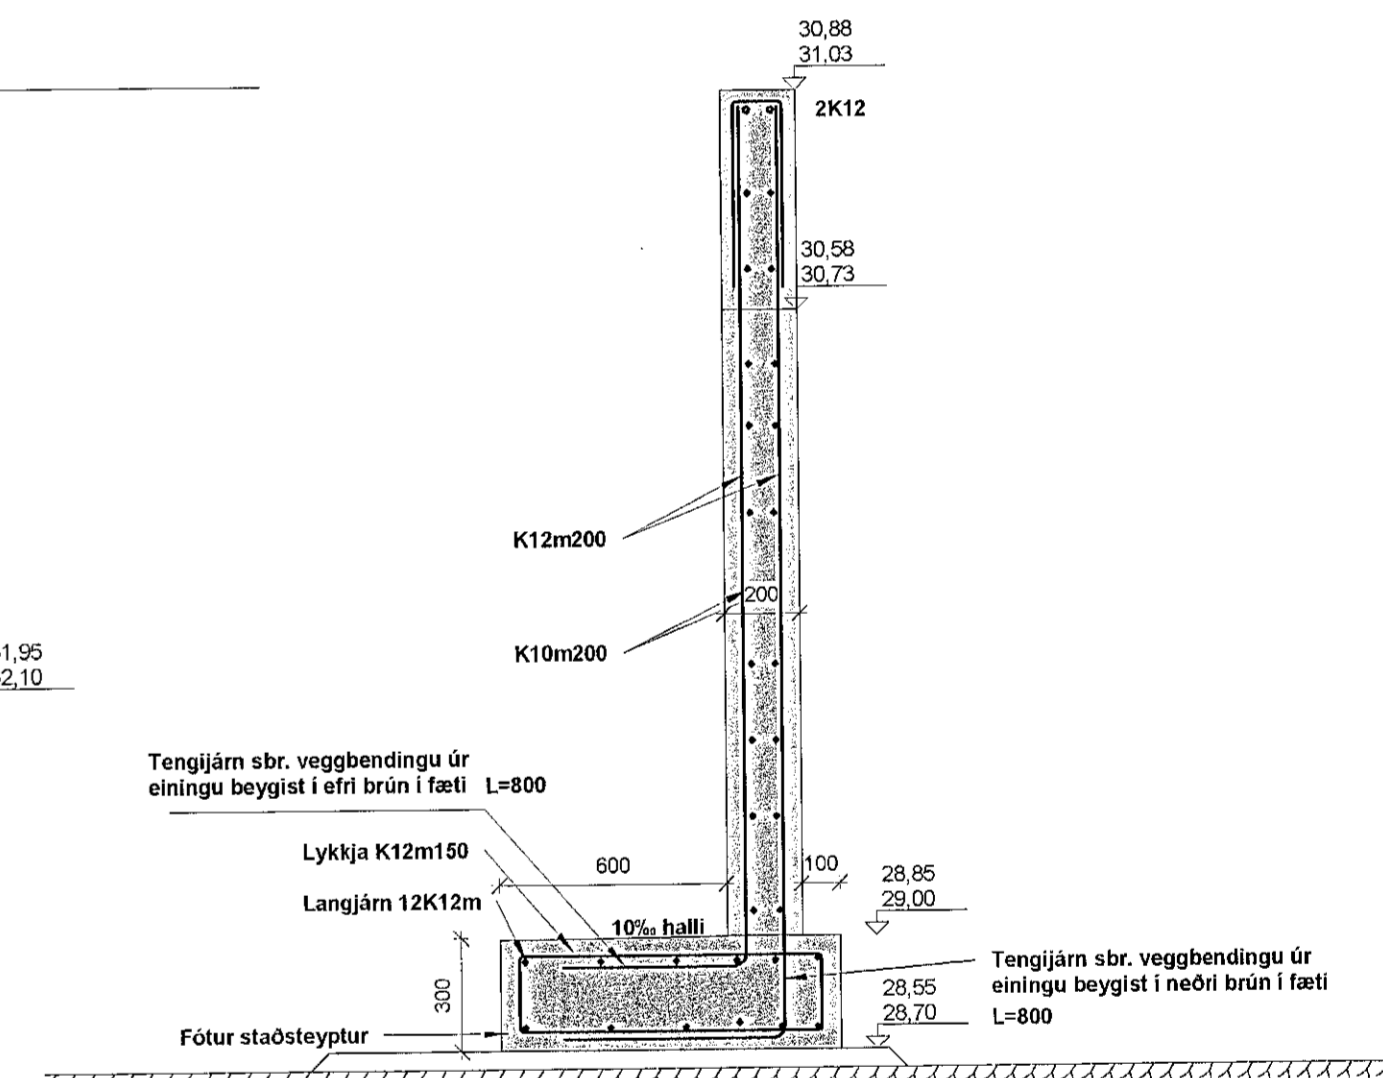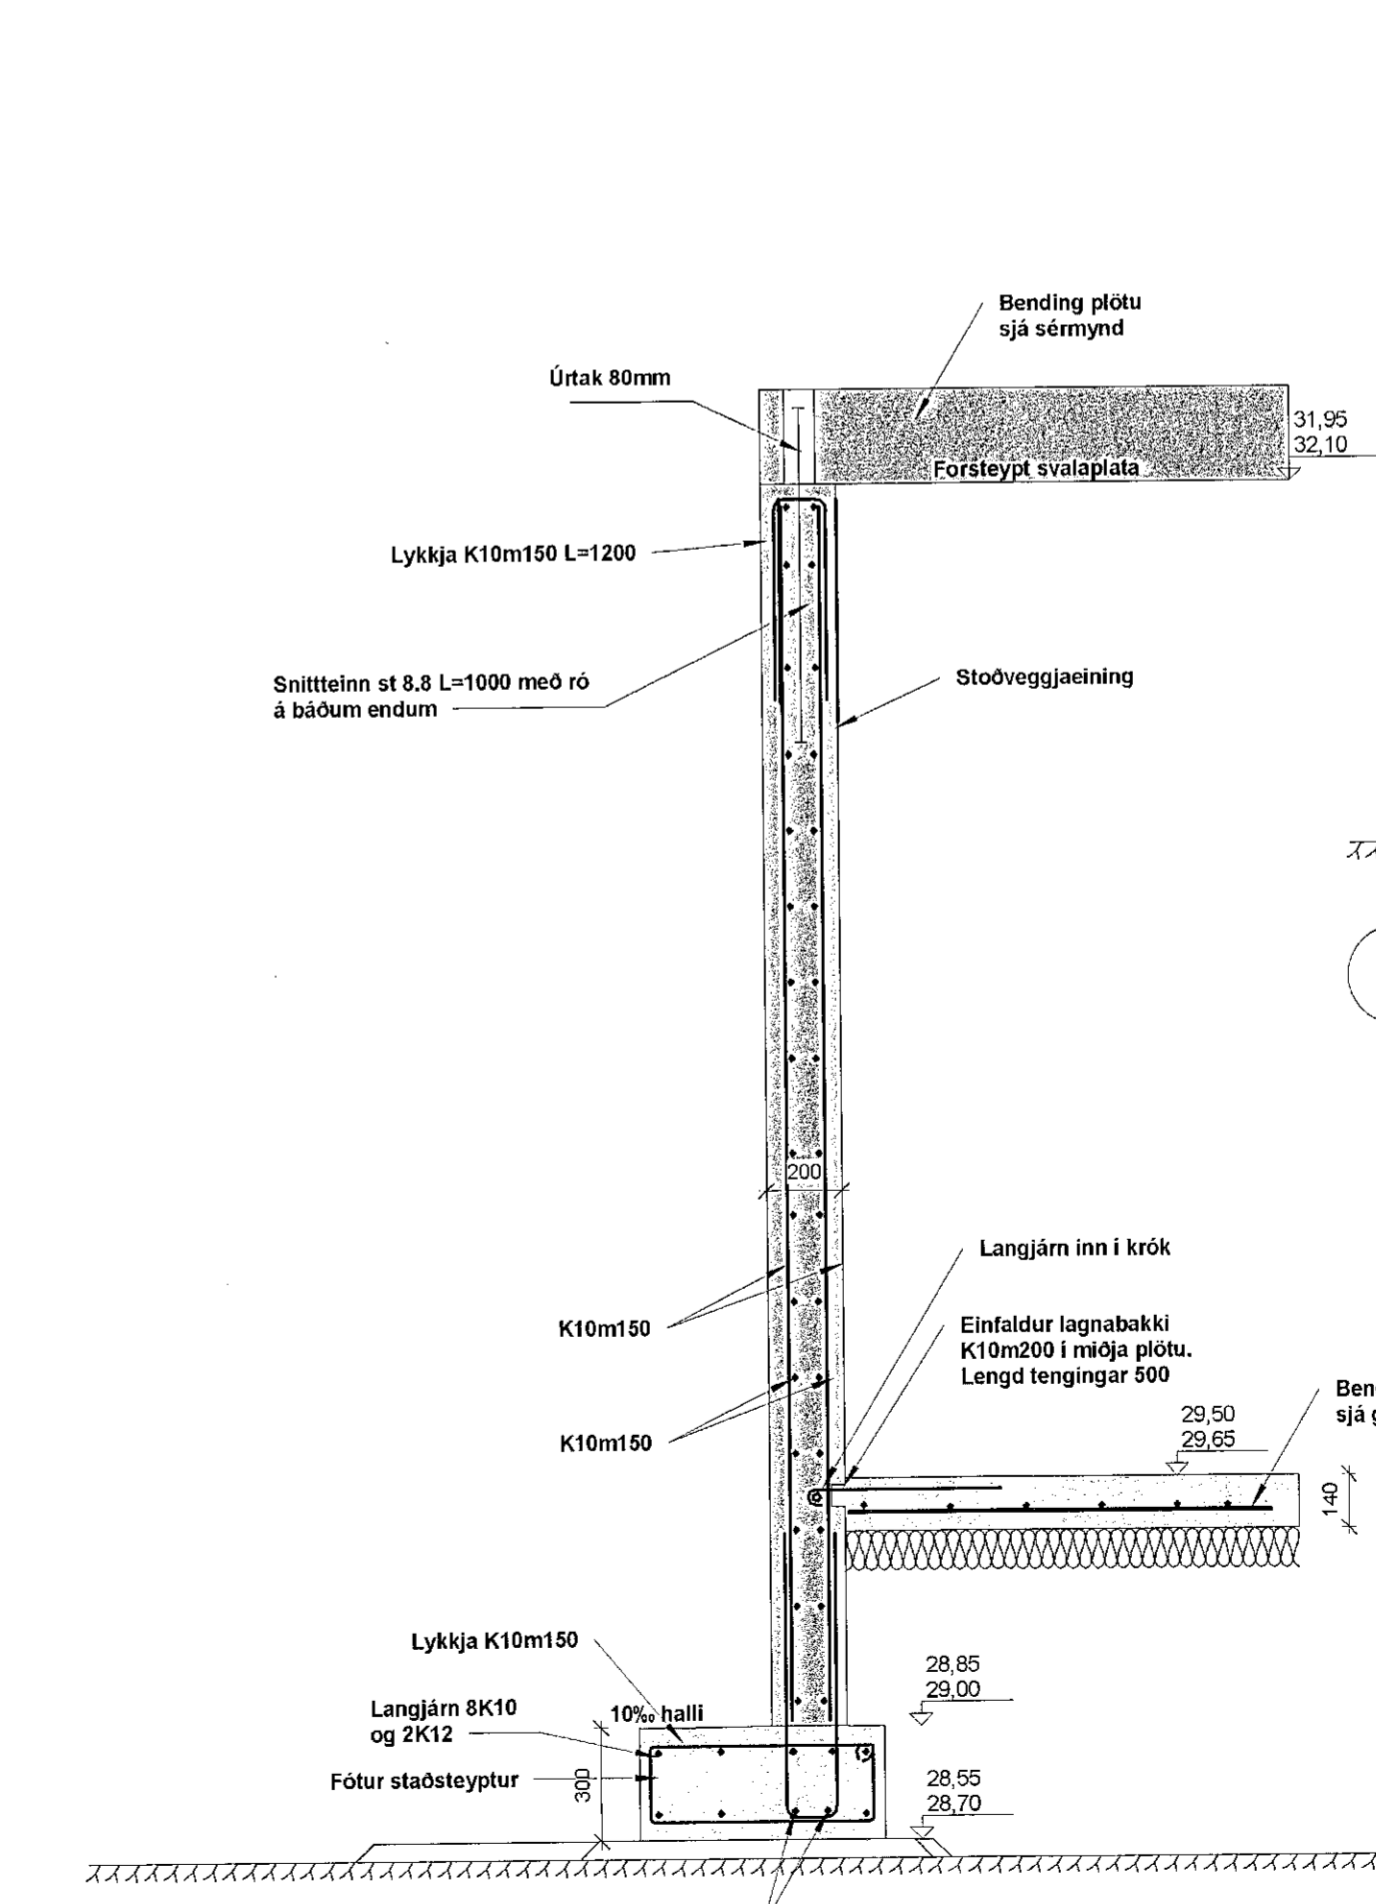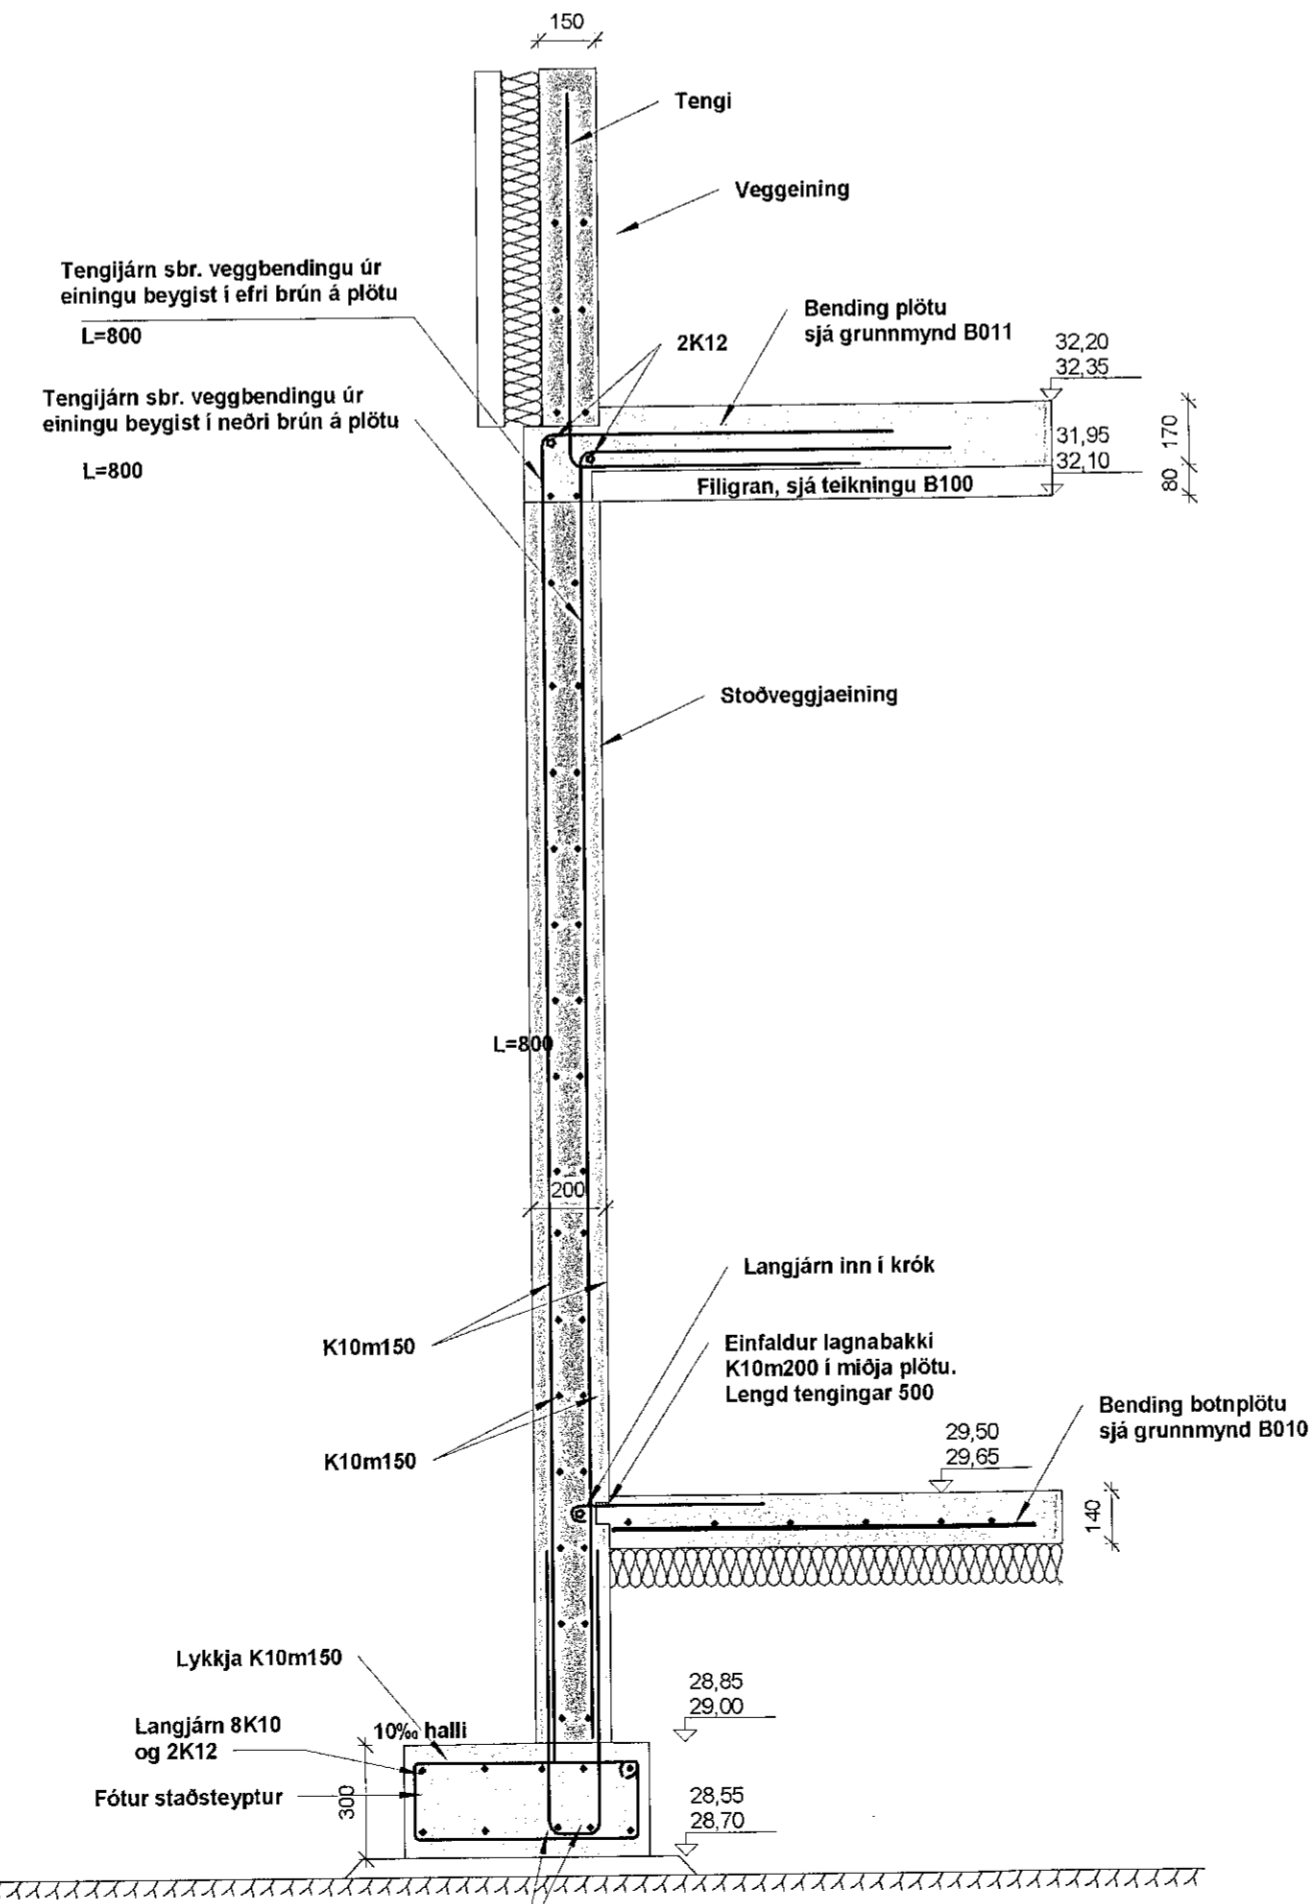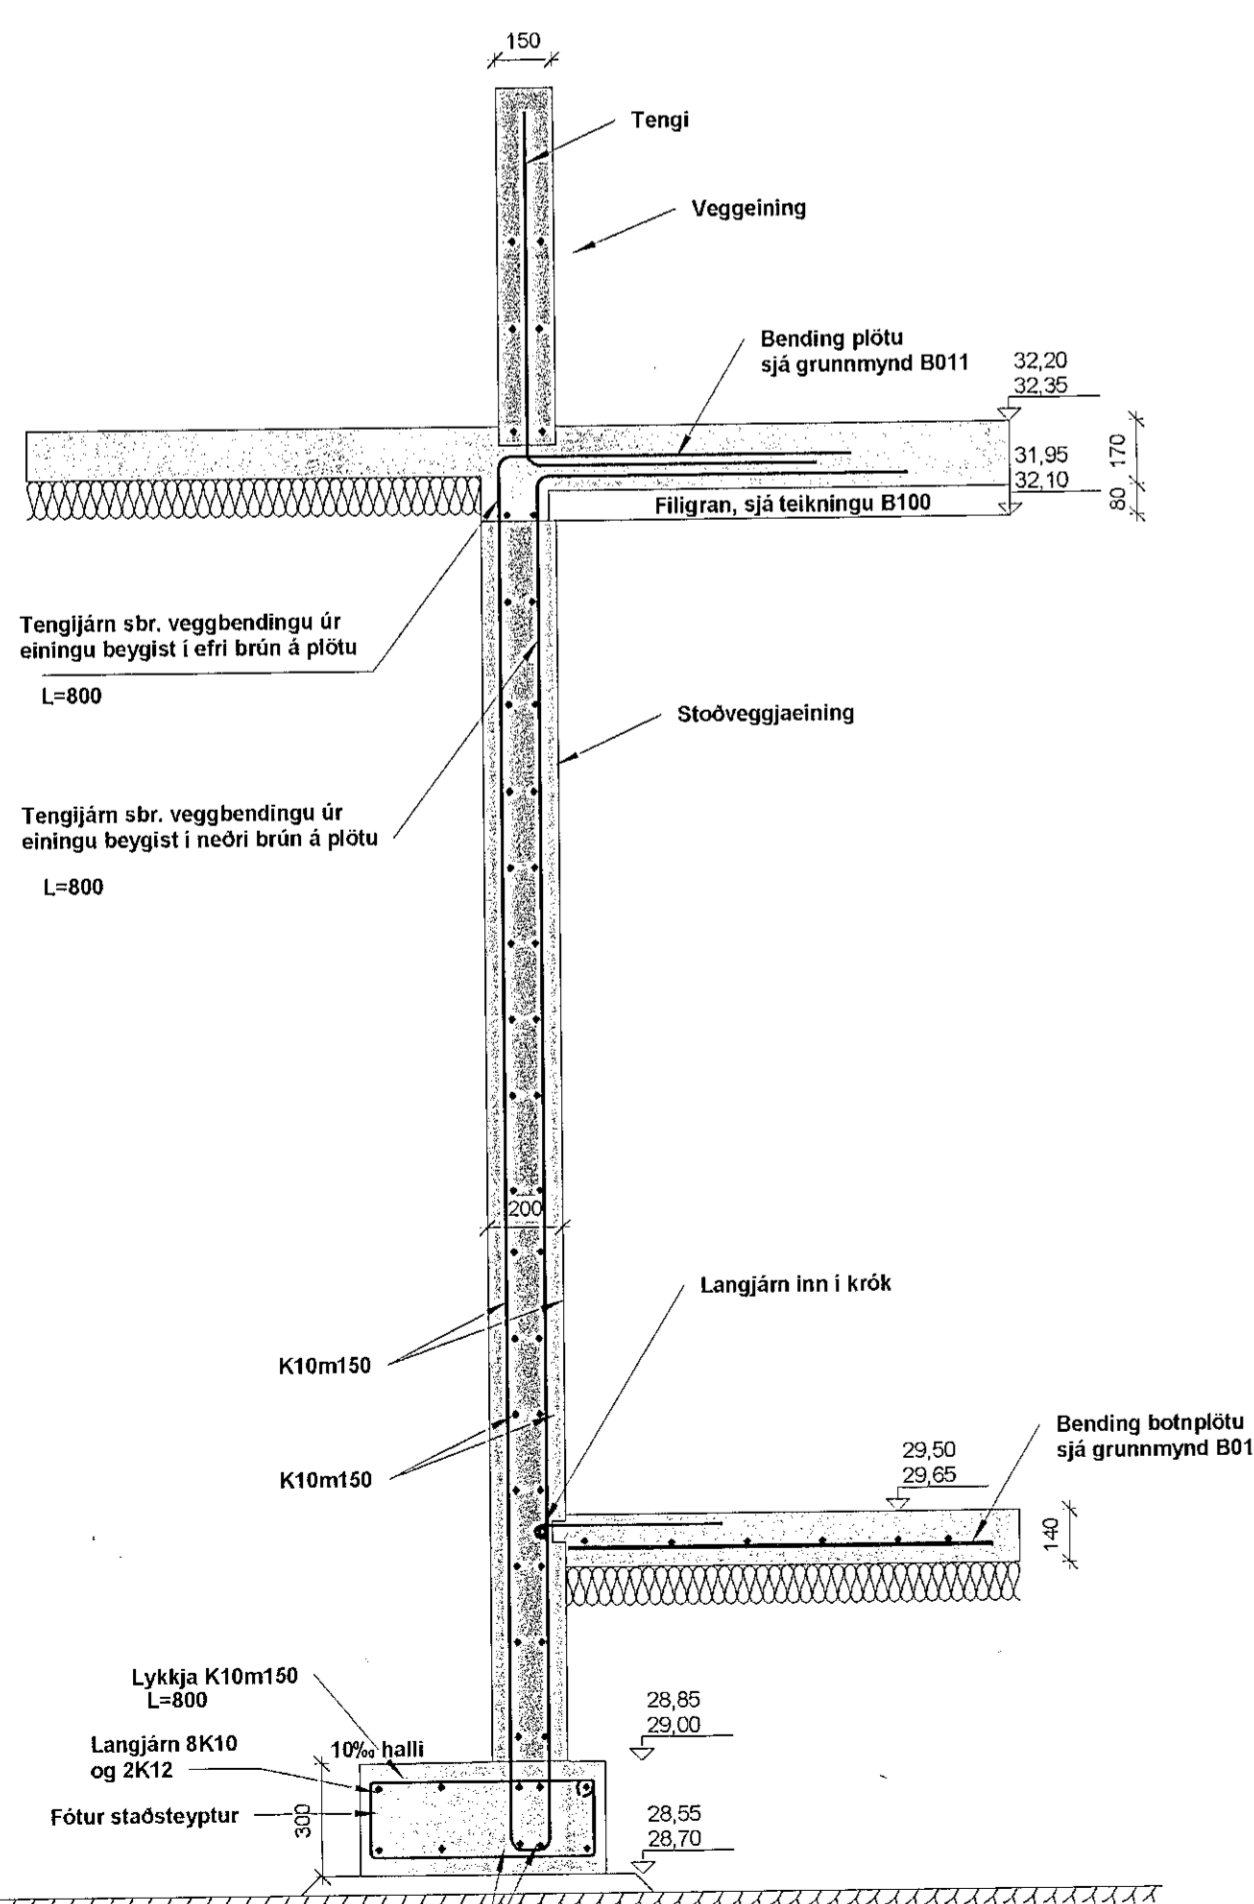

7 Stoðveggur Bílskýli 200mm  
1 : 20

4 Sökkulveggur Bílskýli 200mm undir 1. hæð  
1 : 20

5 Sökkulveggur Bílskýli að útvegg 200mm  
1 : 20

6 Sökkulveggur Bílskýli að svölum 200mm  
1 : 20

A	Verkeign	Breyting	SG	06.05.2022
Útg.			Hönnuður	Dags.

**Verkeign**

Dalshraun 1  
220 Hafnarfjörður  
Sími: 575-5640  
www.strendingur.is  
strendingur@strendingur.is

Í samræmi við aðaluppdrátt frá: Strendingur ehf.  
Dagsetning og útgáfa aðaluppdráttar: 01.05.2021 Útgáfa G  
Hönnuður: Pétur Vilberg Guðnason kt. 051163-2739  
Pétur Vilberg Guðnason  
Hönnuður

Tinnuskarð 24  
221 Hafnarfjörður  
Sökkjar kjallara sníð

Teiknað / Hannað:	Dags:
EKK/PVG	6.mai 2022
Kvarði:	Nr. teikningar:
1 : 20	A B090
	A1