

Almennar skýringar

- 120 Plötubýkk
- Göt í plötu sjá einingateikningar
- Niúrtekt í plötu

Járnþending botnplötu




- # Grunnjárnþending í miðri plötu #K10m250 eða K257 bendinet nema annað komi fram á grunnmynd

Járnþending sökkla

- Járnþending almenn #K10m200 í báðar brúnir nema annað komi fram á teikningu

- Ankering járna stærri en K12

Almenn snið sjá teikningu nr. B190
Nánari skýringar sjá teikningu nr. B000

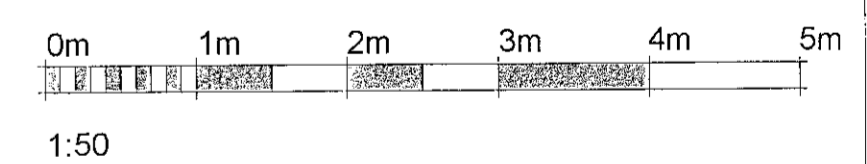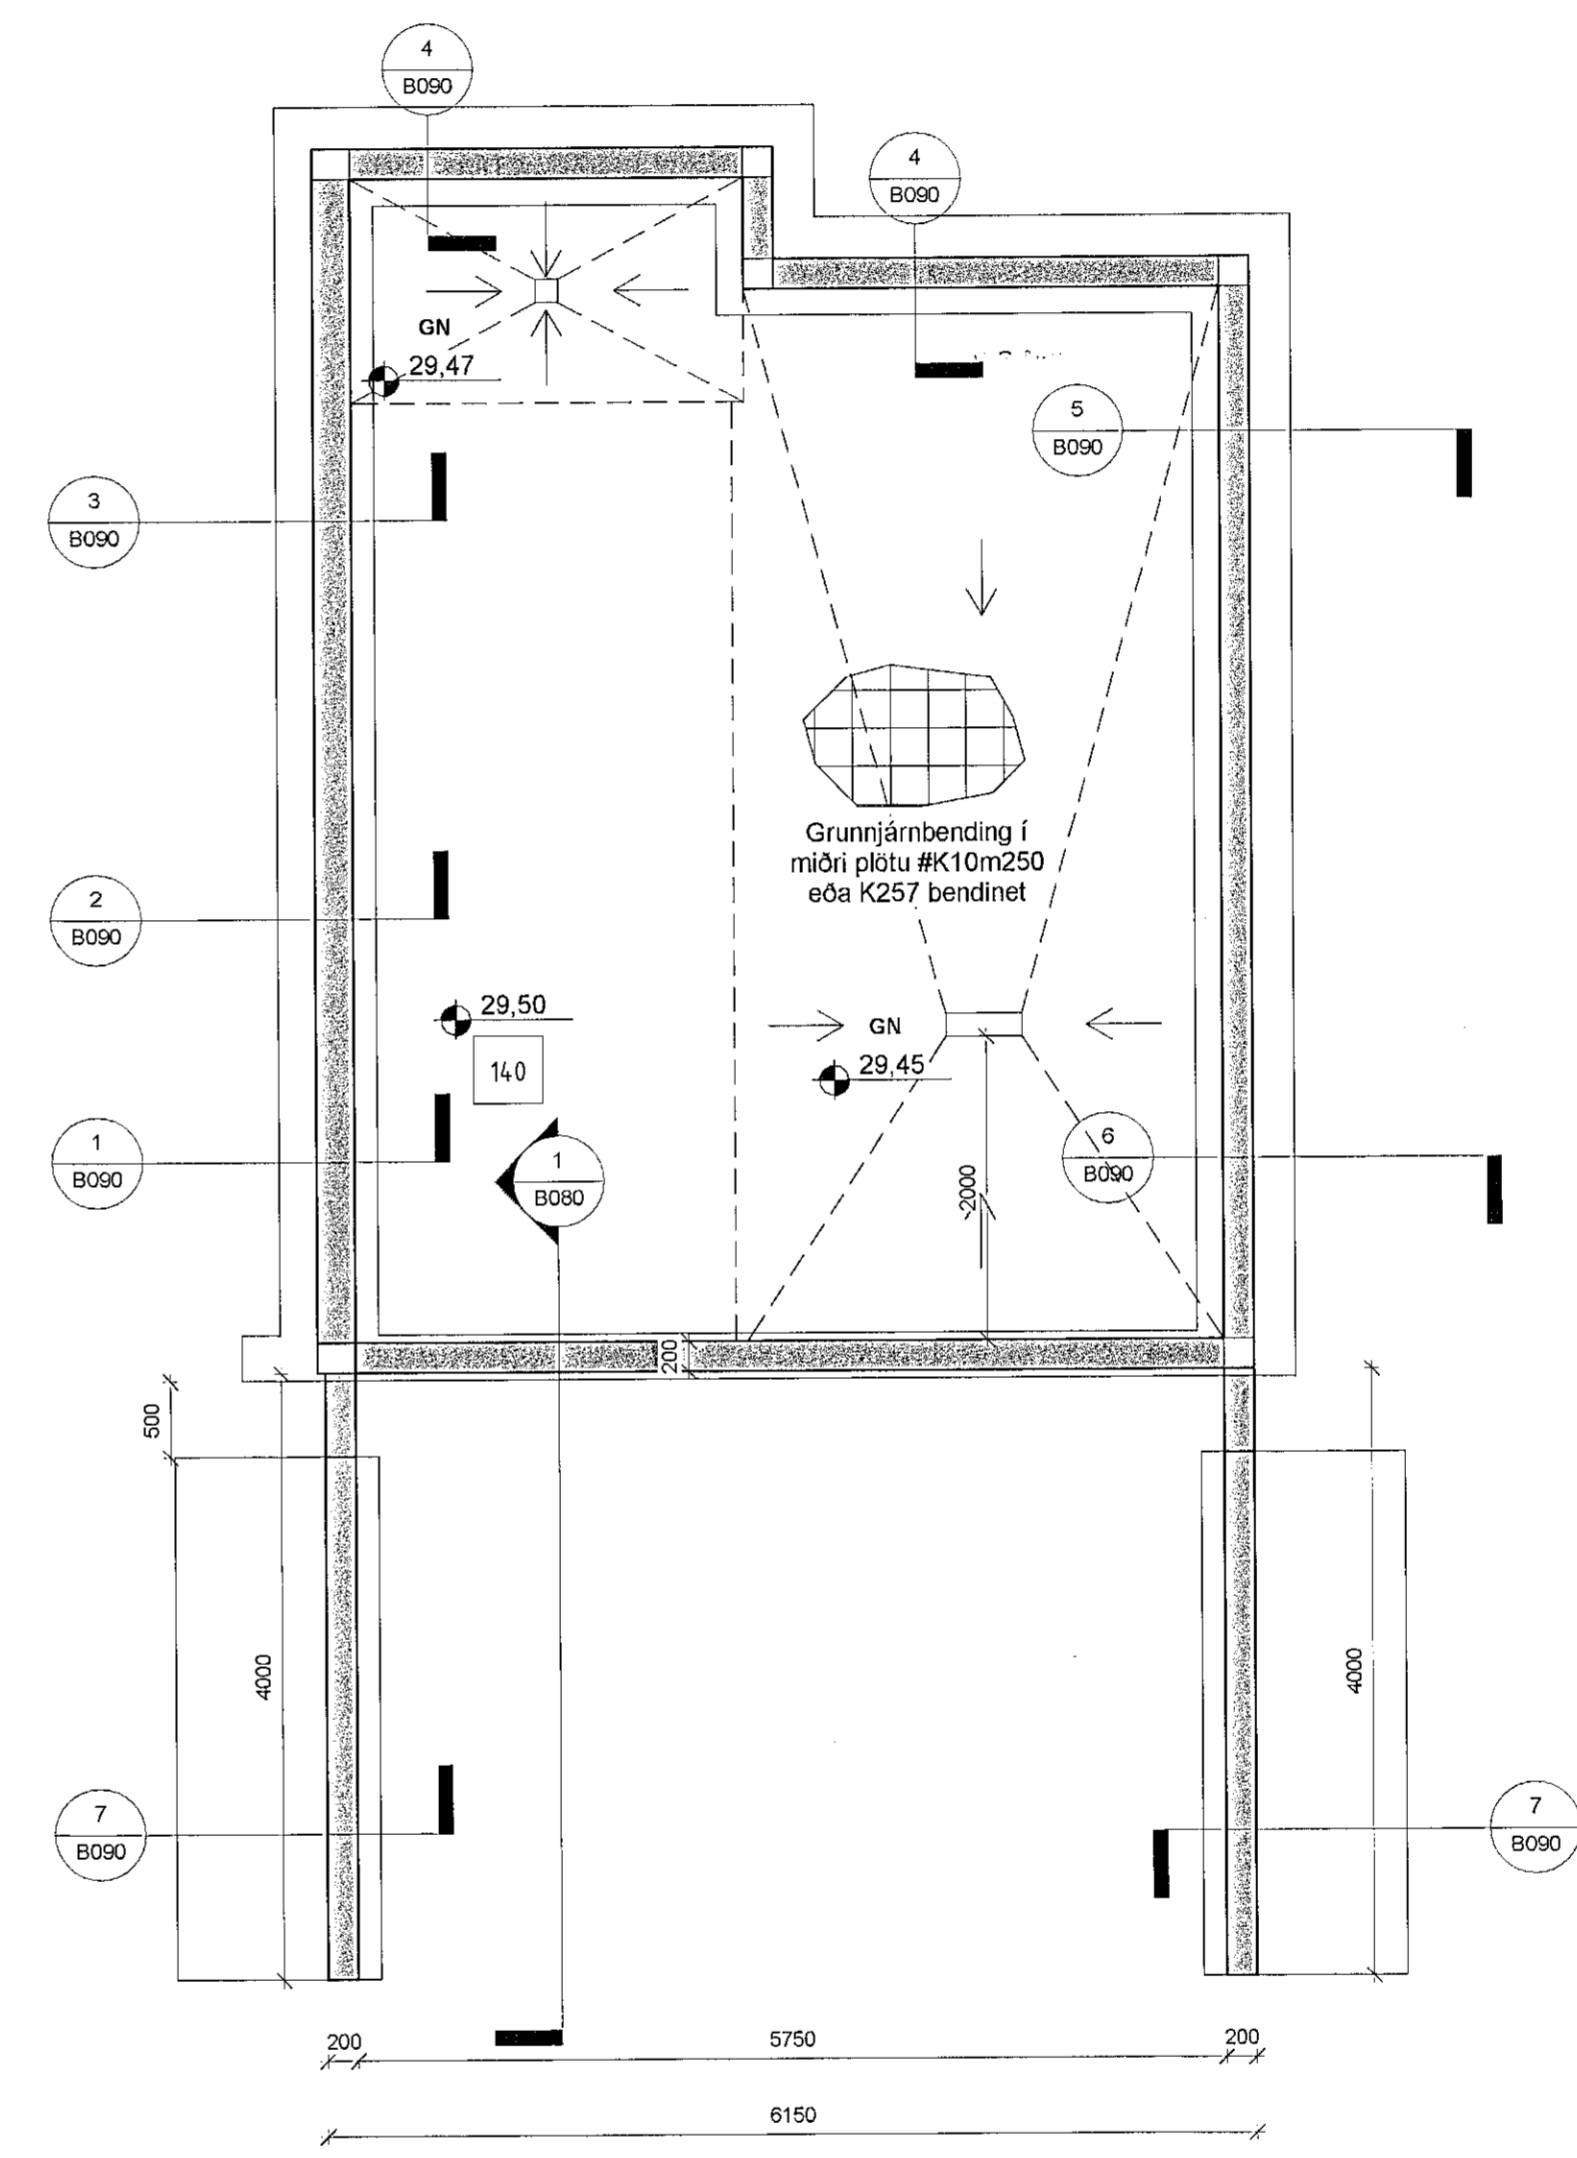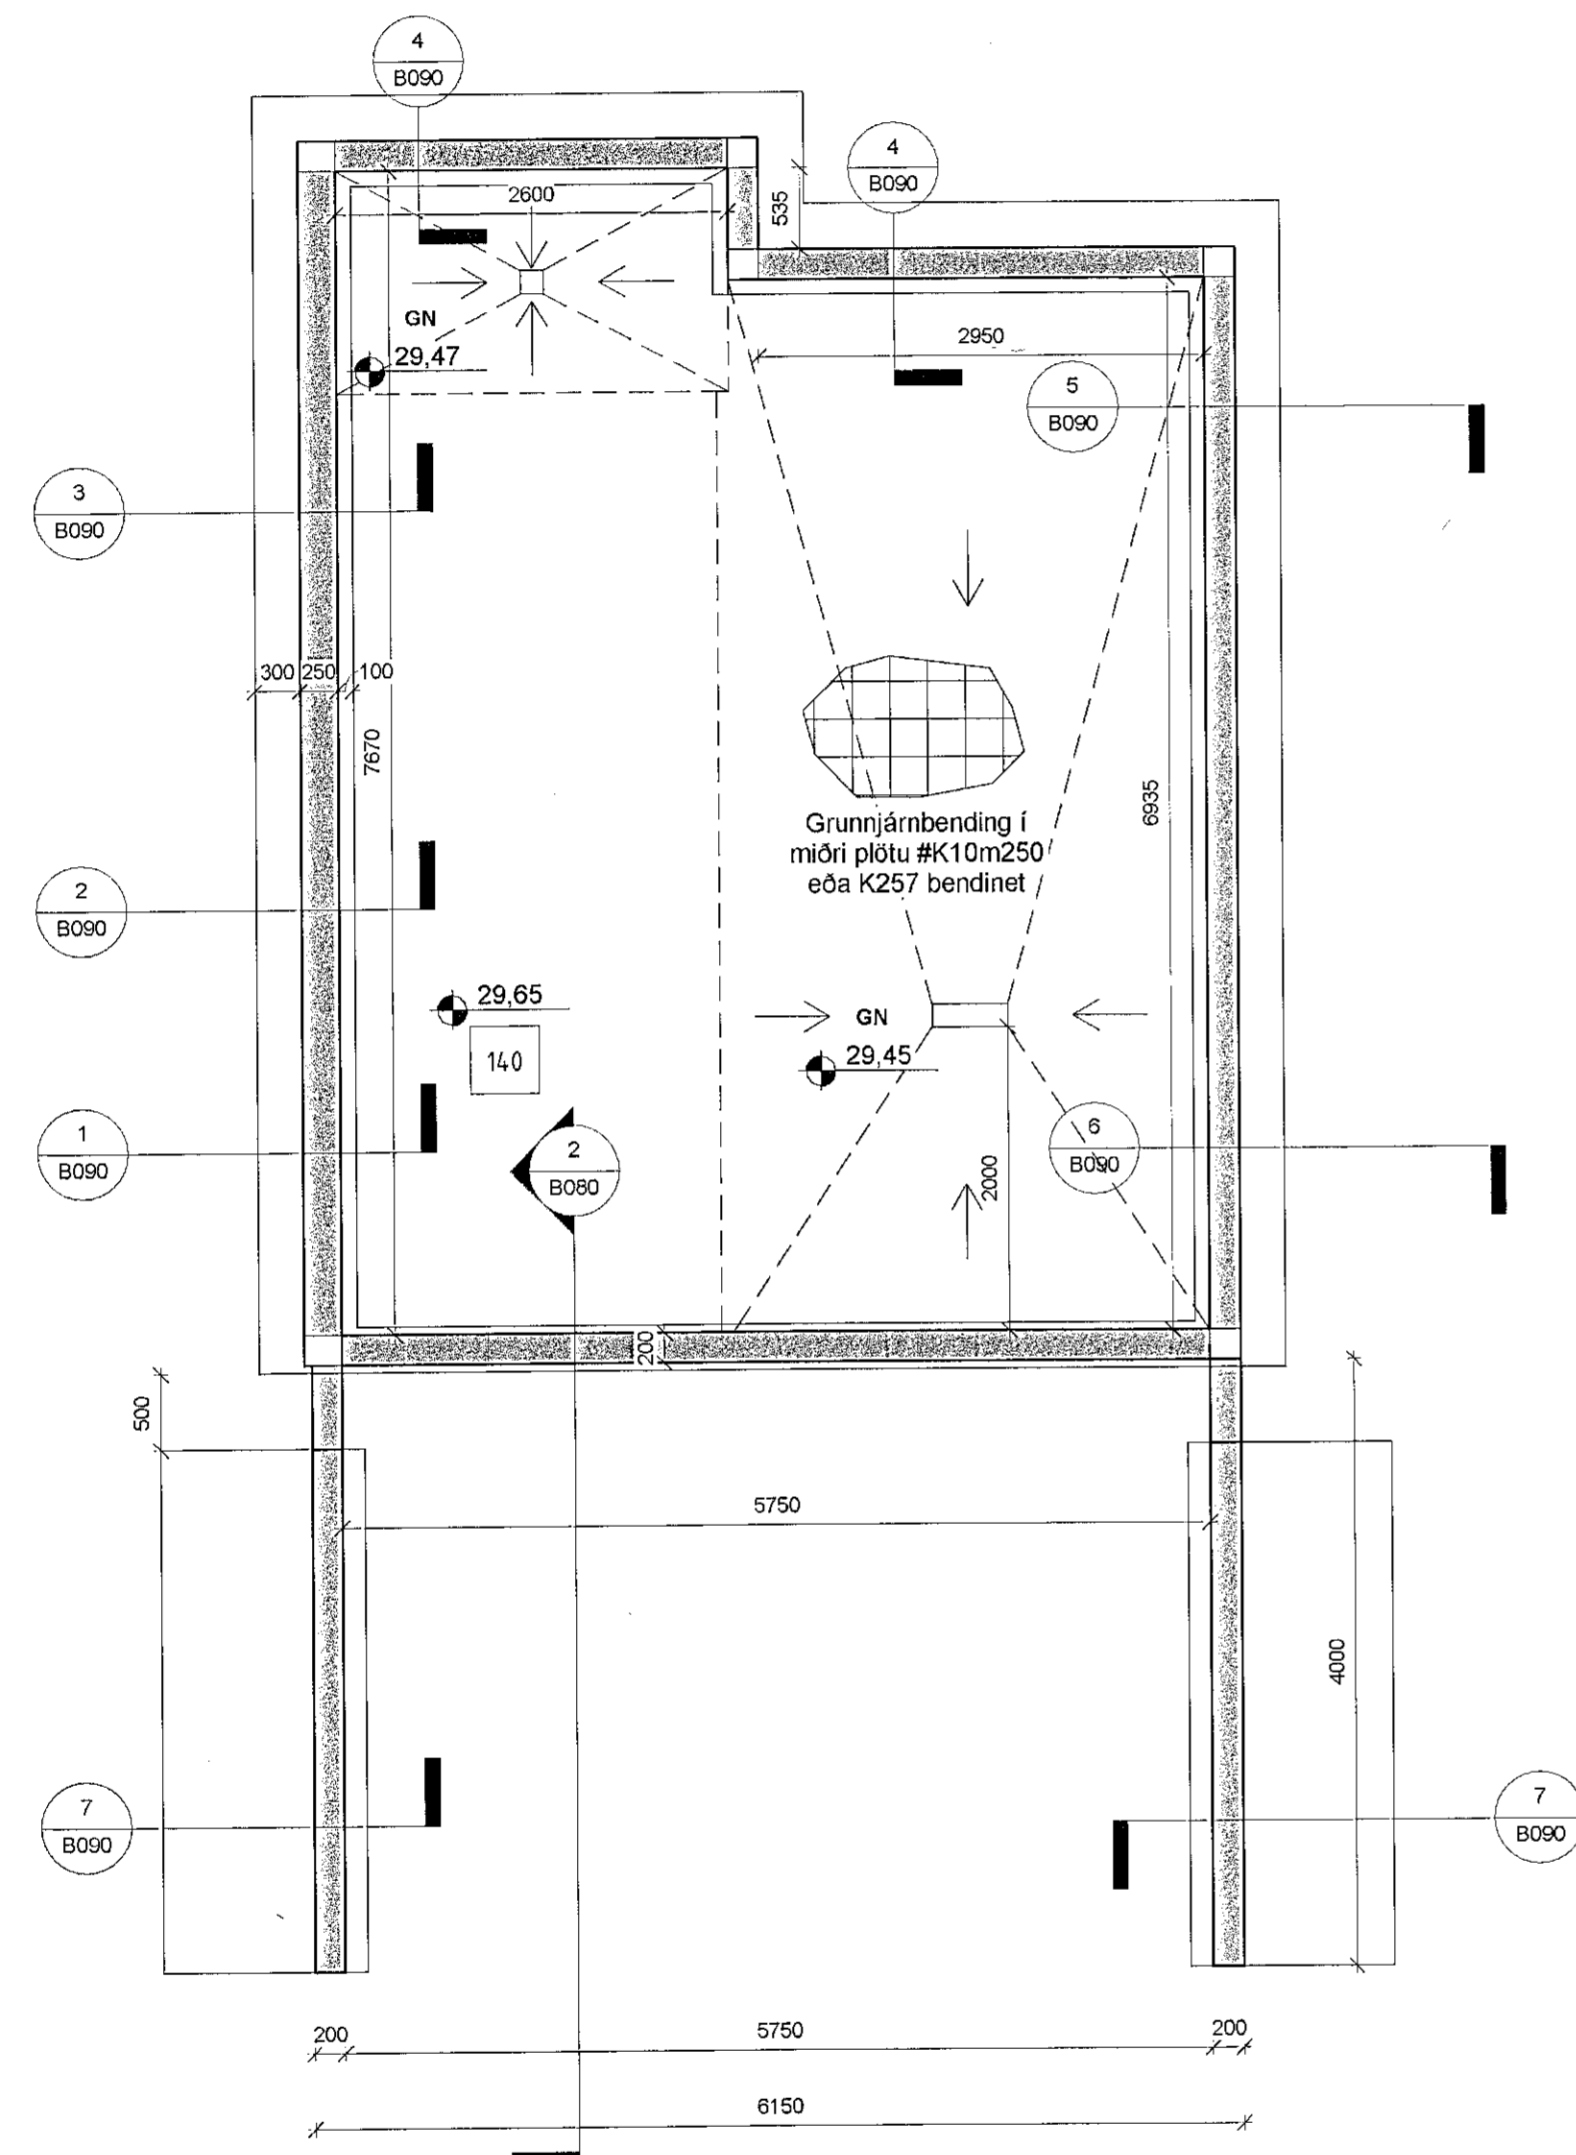

1 Sökkulveggur Bílskýli
1:50

A	Verkeikning	SG	06.05.2022
Útg.	Breyting	Hönnuður	Dags.

Verkeikning
Dalsbraun 1
220 Hafnarfjörður
Sími: 579-5540
www.strendingur.is
strendingur@strendingur.is

Í samræmi við aðaluppdrátt frá: Strendingur ehf.
Dagsetning og útgáfa aðaluppdráttar: 01.06.2021 Útgáfa G

Hönnuður: Pétur Vilberg Guðnason kt. 051163-2739
Hönnunarskjafi: *Pétur Vilberg Guðnason*
20367-4729

Tinnuskarð 24
221 Hafnarfjörður
Sökkla kjallara grunnmynd

Teiknað / Hannað:	Dags:	
EKK/PVG	6. maí 2022	
Kvartí:	Nr. teikningar:	Stærð:
1:50	A	B010 A1