

ATH
 Teikning er útgefin í lit og skal notuð í lit til þess að hönnun komist til skila.


Almennar skýringar

- Almennar skýringar við hitakerfi, sjá teikningu P000.
- Kerfismynd hitakerfis, sjá teikningar P001-P002.
- Minnstu hitalagnir séu DN10.




- DN-mál eru lágmarks innanmál lagna.
- Framrás (túr) hitalagna
 - - - - - Bakrás (retúr) hitalagna
 - Framrás gölfhitalagna
 - - - - - Bakrás gölfhitalagna
 - Ofnar - Sjá nánar ofnaskrá

Þegar lagnir eru lagðar í plötur skal það gert undir stjórn pipulagningameistarar til að tryggja að endar upp úr plötu verði á réttum stöðum miðað við endanlega valda ofna og stöðsetningar þeirra. Loka og ganga skal frá endum skv. forsoðn pipulagningameistarar. Slæðir lagna DN10

IG: Lagnir frá kistum að ofnum eru „ror í rör“ lagðar í steyptar plötur.

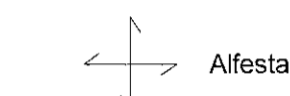

| Gólfhitaslaufur 2.hæð | | |
|-----------------------|-------|--------|
| Slaufa | Lengd | c/c |
| Slaufa 201-1 | 81 | c/c100 |
| Slaufa 201-2 | 70 | c/c100 |
| Slaufa 201-3 | 67 | c/c150 |
| Slaufa 201-4 | 53 | c/c150 |
| Slaufa 201-5 | 34 | c/c150 |
| Slaufa 201-6 | 35 | c/c150 |
| Slaufa 201-7 | 75 | c/c100 |
| Slaufa 201-8 | 68 | c/c100 |
| Slaufa 201-9 | 71 | c/c100 |
| Slaufa 201-10 | 69 | c/c100 |
| Slaufa 201-11 | 67 | c/c100 |
| Slaufa 201-12 | 62 | c/c100 |
| Slaufa 201-13 | 50 | c/c100 |
| Slaufa 202-1 | 75 | c/c100 |
| Slaufa 202-2 | 63 | c/c100 |
| Slaufa 202-3 | 66 | c/c150 |
| Slaufa 202-4 | 39 | c/c150 |
| Slaufa 202-5 | 31 | c/c150 |
| Slaufa 202-6 | 34 | c/c150 |
| Slaufa 202-7 | 75 | c/c100 |
| Slaufa 202-8 | 66 | c/c100 |
| Slaufa 202-9 | 67 | c/c100 |
| Slaufa 202-10 | 67 | c/c100 |
| Slaufa 202-11 | 62 | c/c100 |
| Slaufa 202-12 | 54 | c/c100 |
| Slaufa 202-13 | 43 | c/c100 |
| | 1543 | |

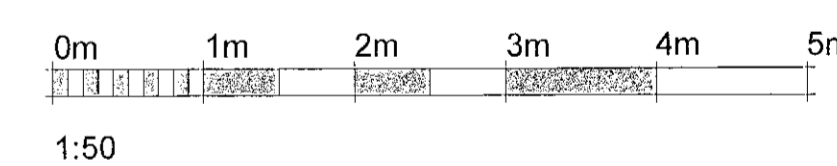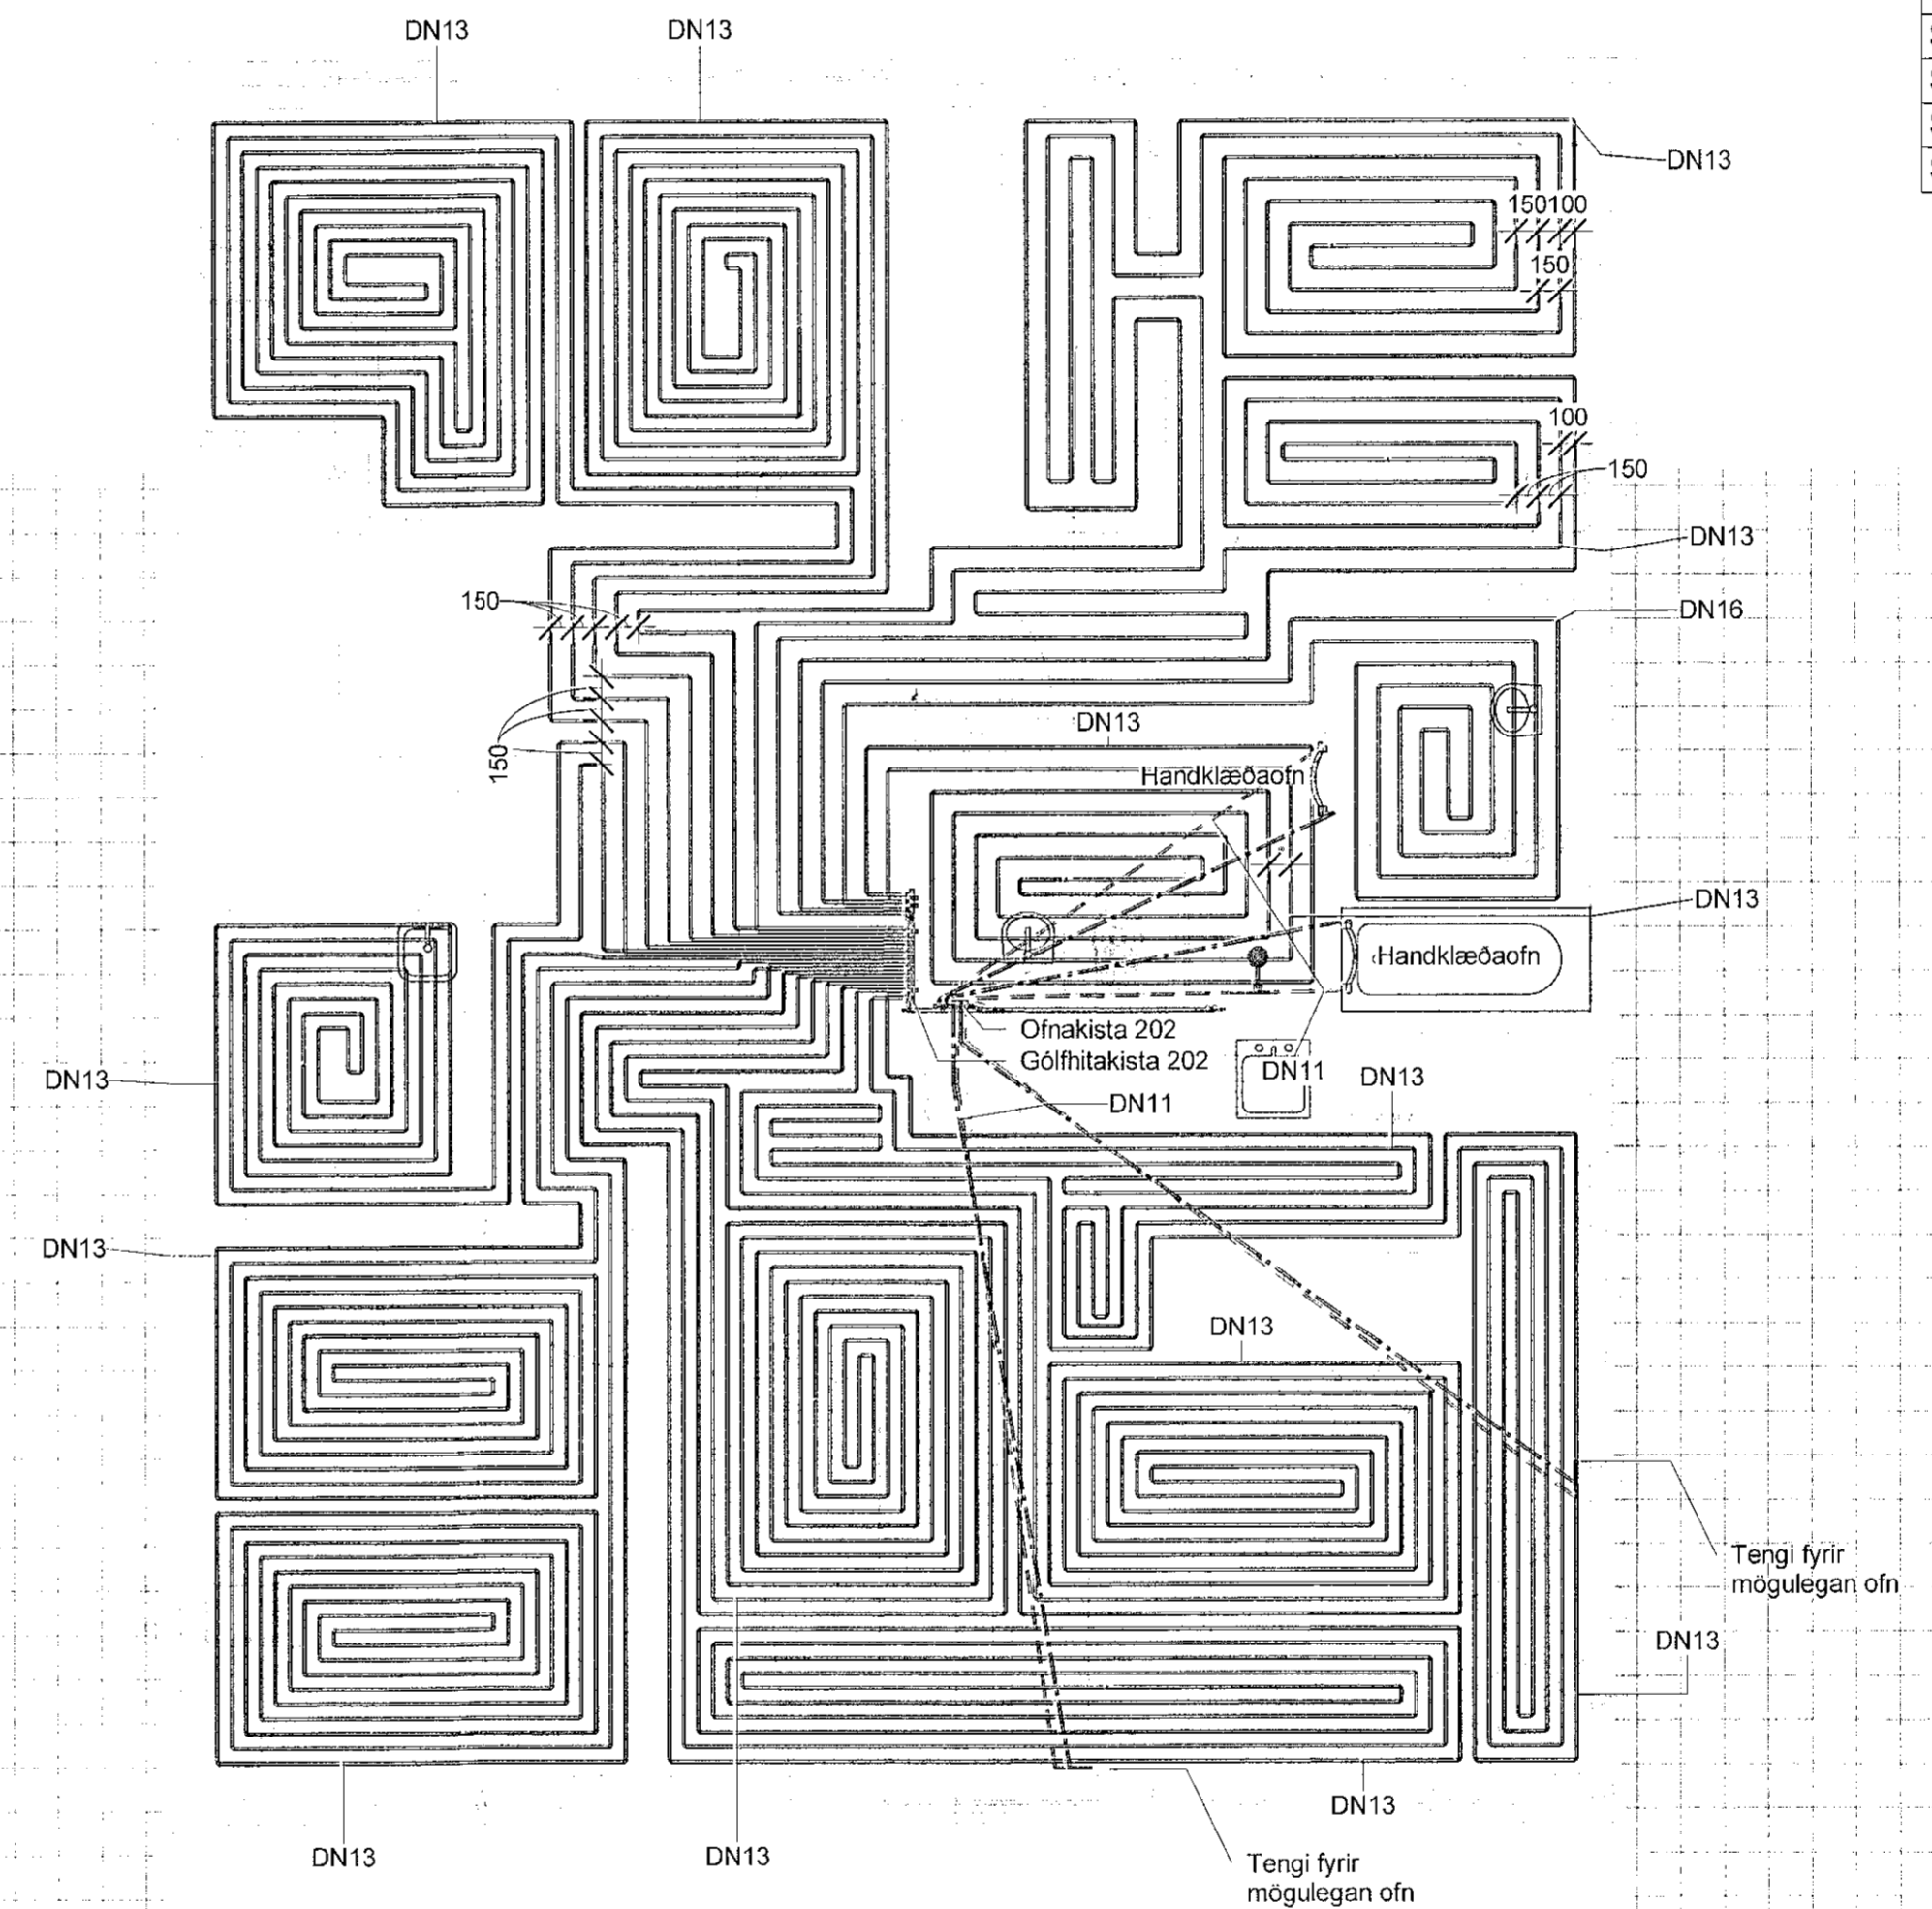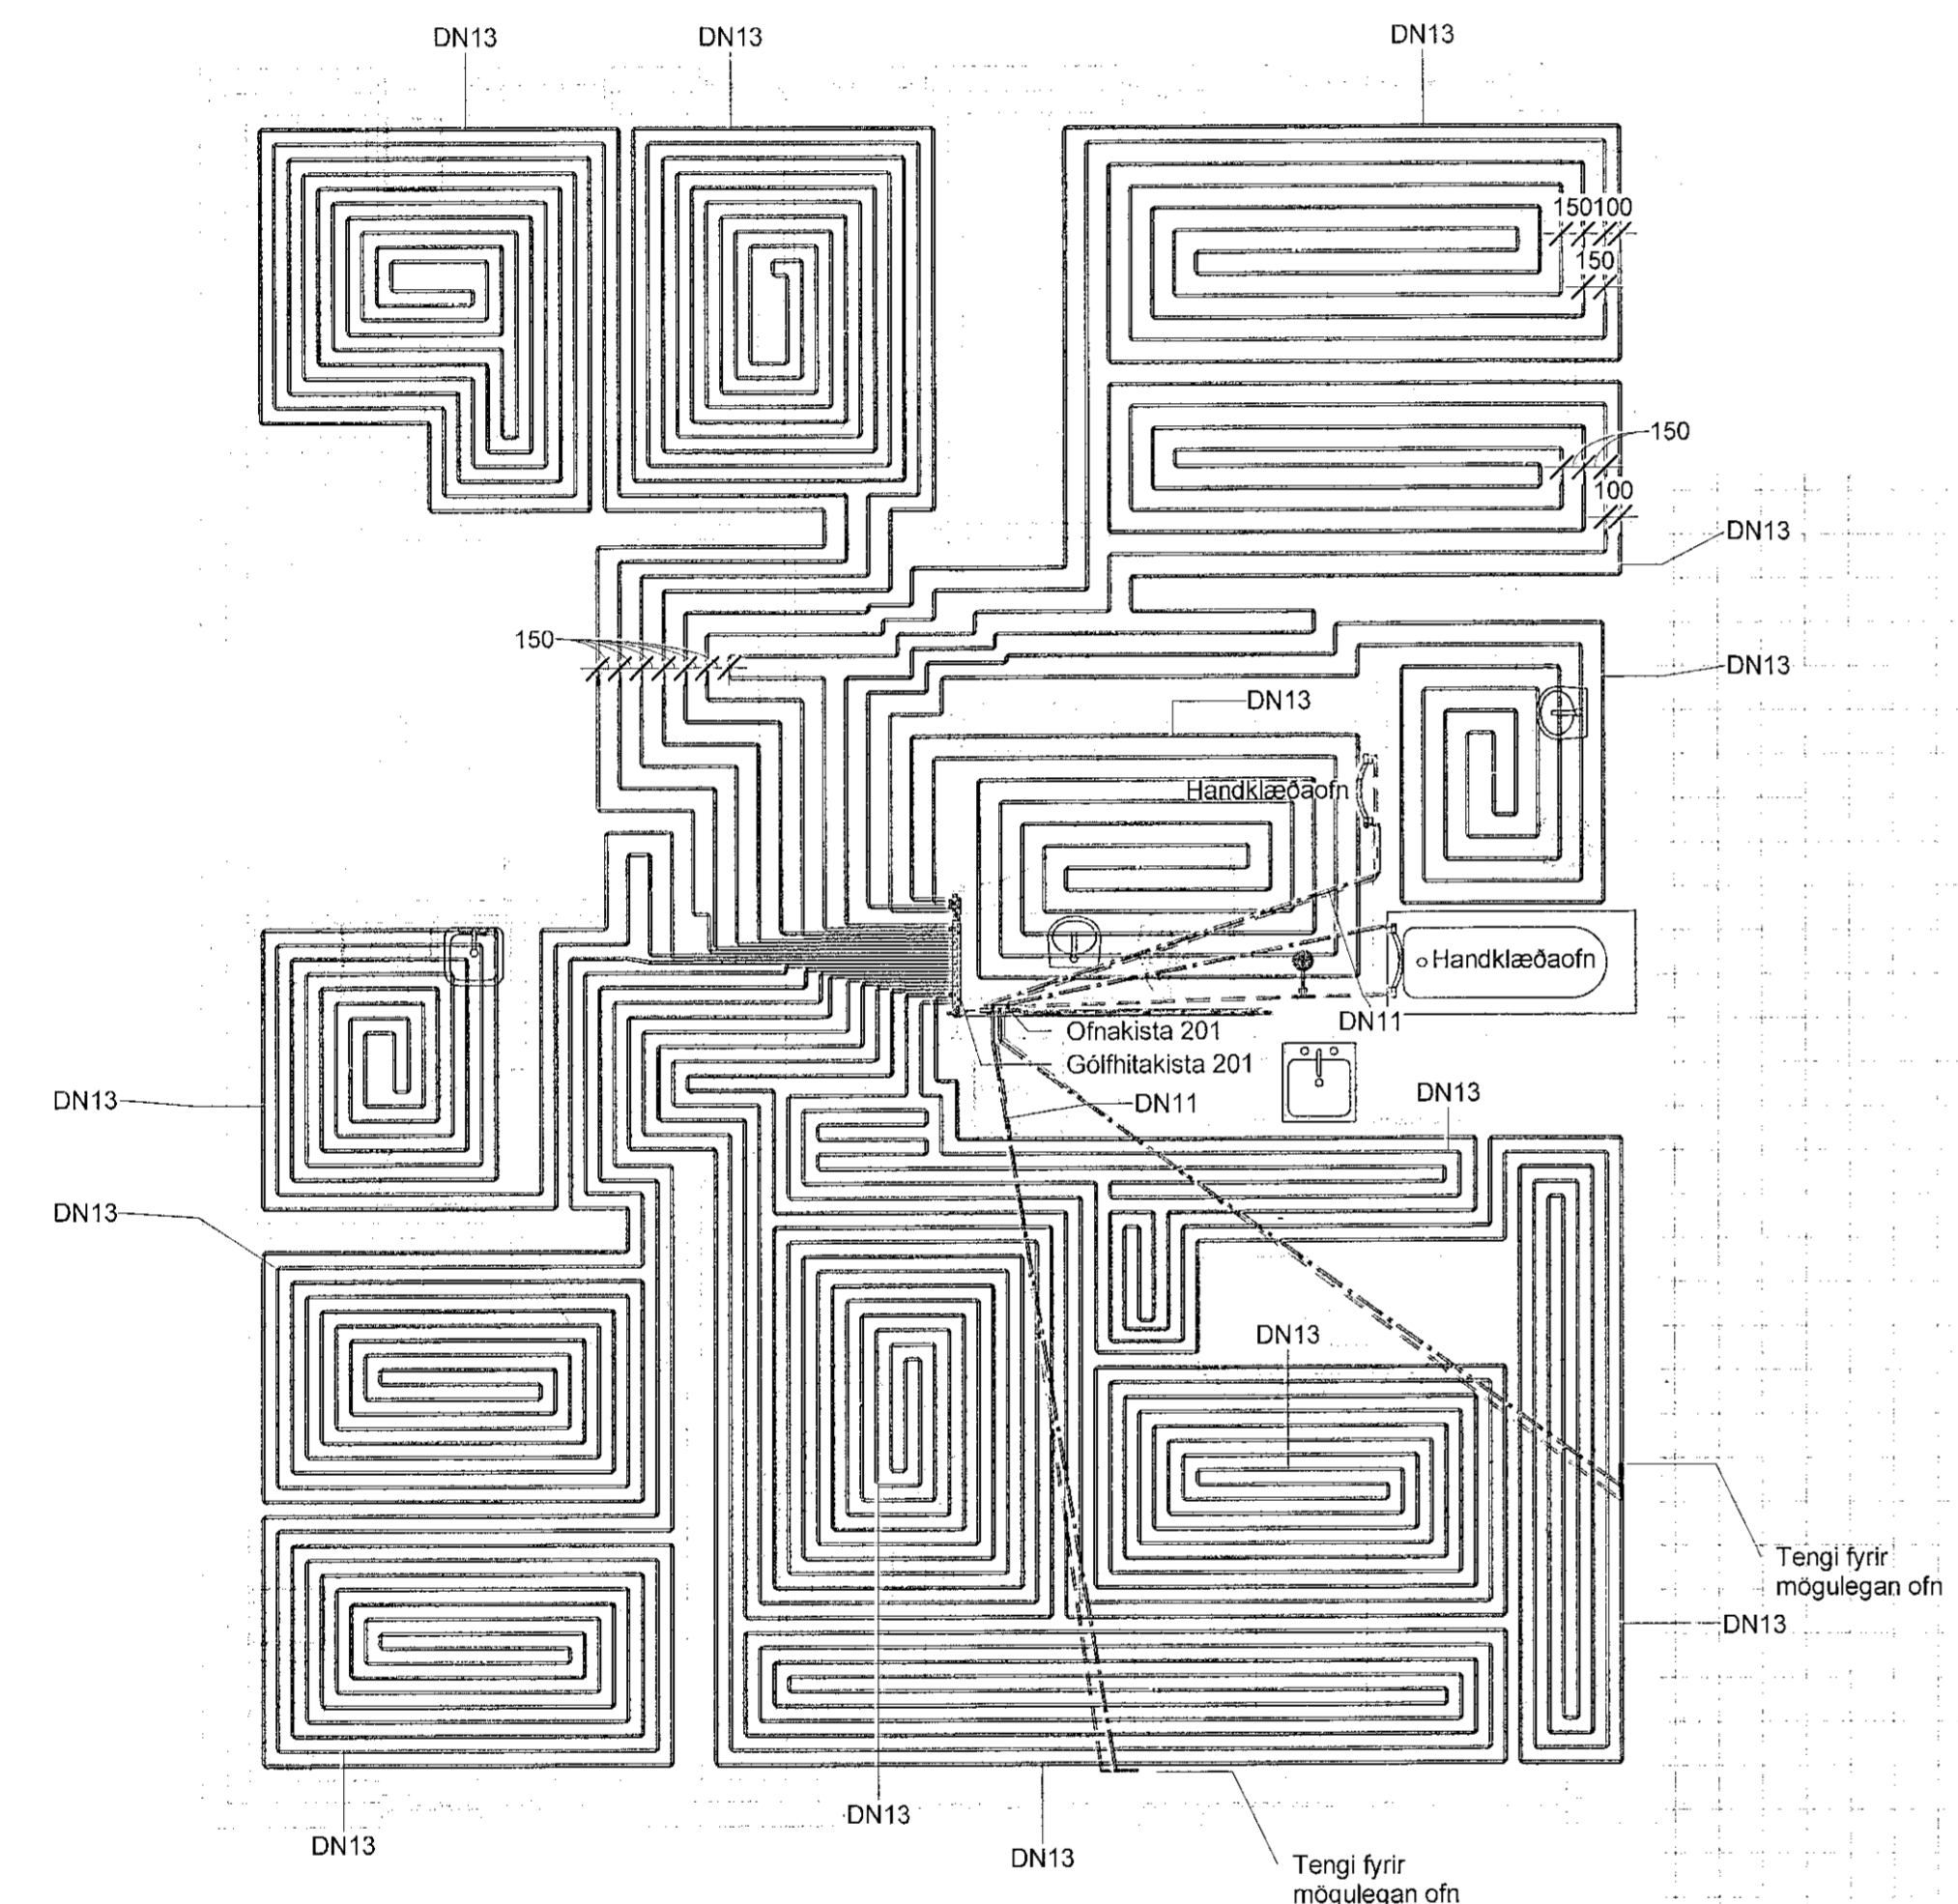

| | | | |
|------|-------------|----------|------------|
| A | Verkeikning | PVG | 02.05.2022 |
| Útg. | Breyting | Hönnuður | Dags. |

Verkeikning

Dalehraun 1
 220 Hafnarfirðurbur
 Sími: 575-5640
 www.strendingur.is
 strendingur@strendingur.is

Í samræmi við aðaluppdrátt frá: Strendingur ehf.
 Dagssetning og útgáfa aðaluppdráttar: 01.08.2021 Útgáfa G

Hönnuður: Pétur Víðberg Guðnason Kt.051153-2739
 Hönnunarskipti: *Pétur Víðberg Guðnason*
 Sími: 230 367 4729

Tinnuskarð 24
 Hafnarfirði
 Hitalögn - Grunnmynd 2. hæð

| | |
|-------------------|-----------------|
| Teiknað / Hannað: | Dags: |
| KHÁ/PVG | 02. maí 2022 |
| Kvarði: | Nr. teikningar: |
| 1 : 50 | A |
| | Stærð: |
| | P320 |
| | A1 |