




Almennar skýringar

- Almennar skýringar við hitakerfi, sjá teikningu P000.
- Kerfismynd hitakerfis, sjá teikningar P001-P002.
- Minnstu hitalagnir séu DN10.

- DN-mál eru lágmarks innanmál lagna.
- — — — — Framrás (túr) hitalagna
 - - - - - Bakrás (retúr) hitalagna
 - — — — — Framrás gölfhitalagna
 - - - - - Bakrás gölfhitalagna
 - □ □ □ □ Öflar - Sjá nánar öflaskrá

Þegar lagnir eru lagðar í plötur skal það gert undir stórn pipulagningameistar til að tryggja að endar upp úr plötu verði á réttum stöðum miðað við endanlega valda ofna og staðsetningar þeirra. Loka og ganga skal frá endum skv. forsoðn pipulagningameistara. Stærðir lagna DN10

ÍG: Lagnir frá kistum að ofnum eru „rör í rör“ lagðar í steyptar plötur.

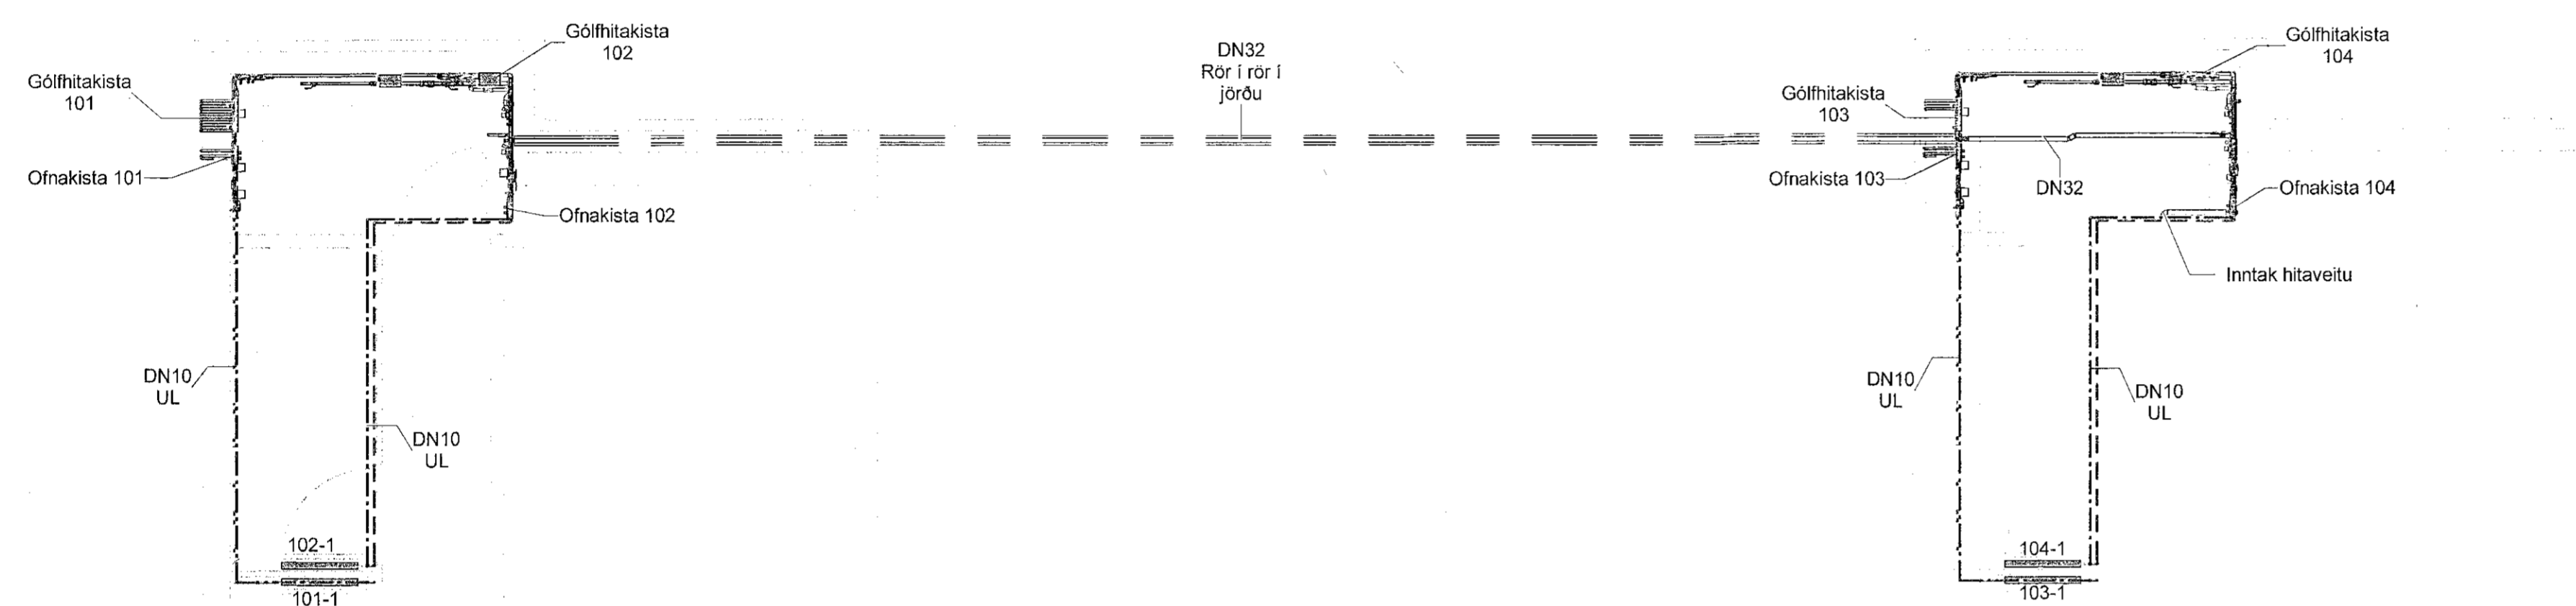

1:50

| | | | |
|------|-------------|----------|------------|
| A | Verkeikning | PVG | 02.05.2022 |
| Útg. | Breyting | Hönnuður | Dags. |

Verkeikning

Dalshraun 1
220 Hafnarfirðir
Sími: 575-5640
www.strendingur.is
strendingur@strendingur.is

I samræmi við aðaluppdrátt frá: Strendingur ehf.
Dagsetning og útgáfa aðaluppdráttar: 01.06.2021 Útgáfa G

Hönnuður: Pétur Víberg Guðnason kl. 051163-2739

Hönnunartíð: *Þórunn Þórunn*
Þórunn Þórunn 200507-2709

Tinnuskarð 24
Hafnarfirði
Hitalögn - Grunnmynd kjallara

| | |
|-------------------|-----------------|
| Teiknað / Hannað: | Dags: |
| KHÁ/PVG | 02. maí 2022 |
| Kvarði: | Nr. teikningar: |
| 1 : 50 | A P300 |
| Breyting: | Stærð: |
| A | A1 |