



**Almennar skýringar**

- Almennar skýringar, sjá teikningu P000.

- Frárennisslaginn skolp
- Regnvatnisslaginn
- Drenslagnir
- Affall hitaveitu

- Lögn frá 1 stk. EV er DN 50
- Lögn frá 1 stk. HL er DN 40
- Lögn frá 1 stk. UPV er DN 40
- Lögn frá 1 stk. bV er DN 50
- Lögn frá 1 stk. VS er DN 100
- Lögn frá 1 stk. GN-O er DN 50
- Lögn frá 1 stk. GN-R er DN 50

PN Þakniðurfall - Frágangur skv. teikningu arkitekta  
SN Svalniðurfall - Frágangur skv. teikningu arkitekta  
UL undir lofti

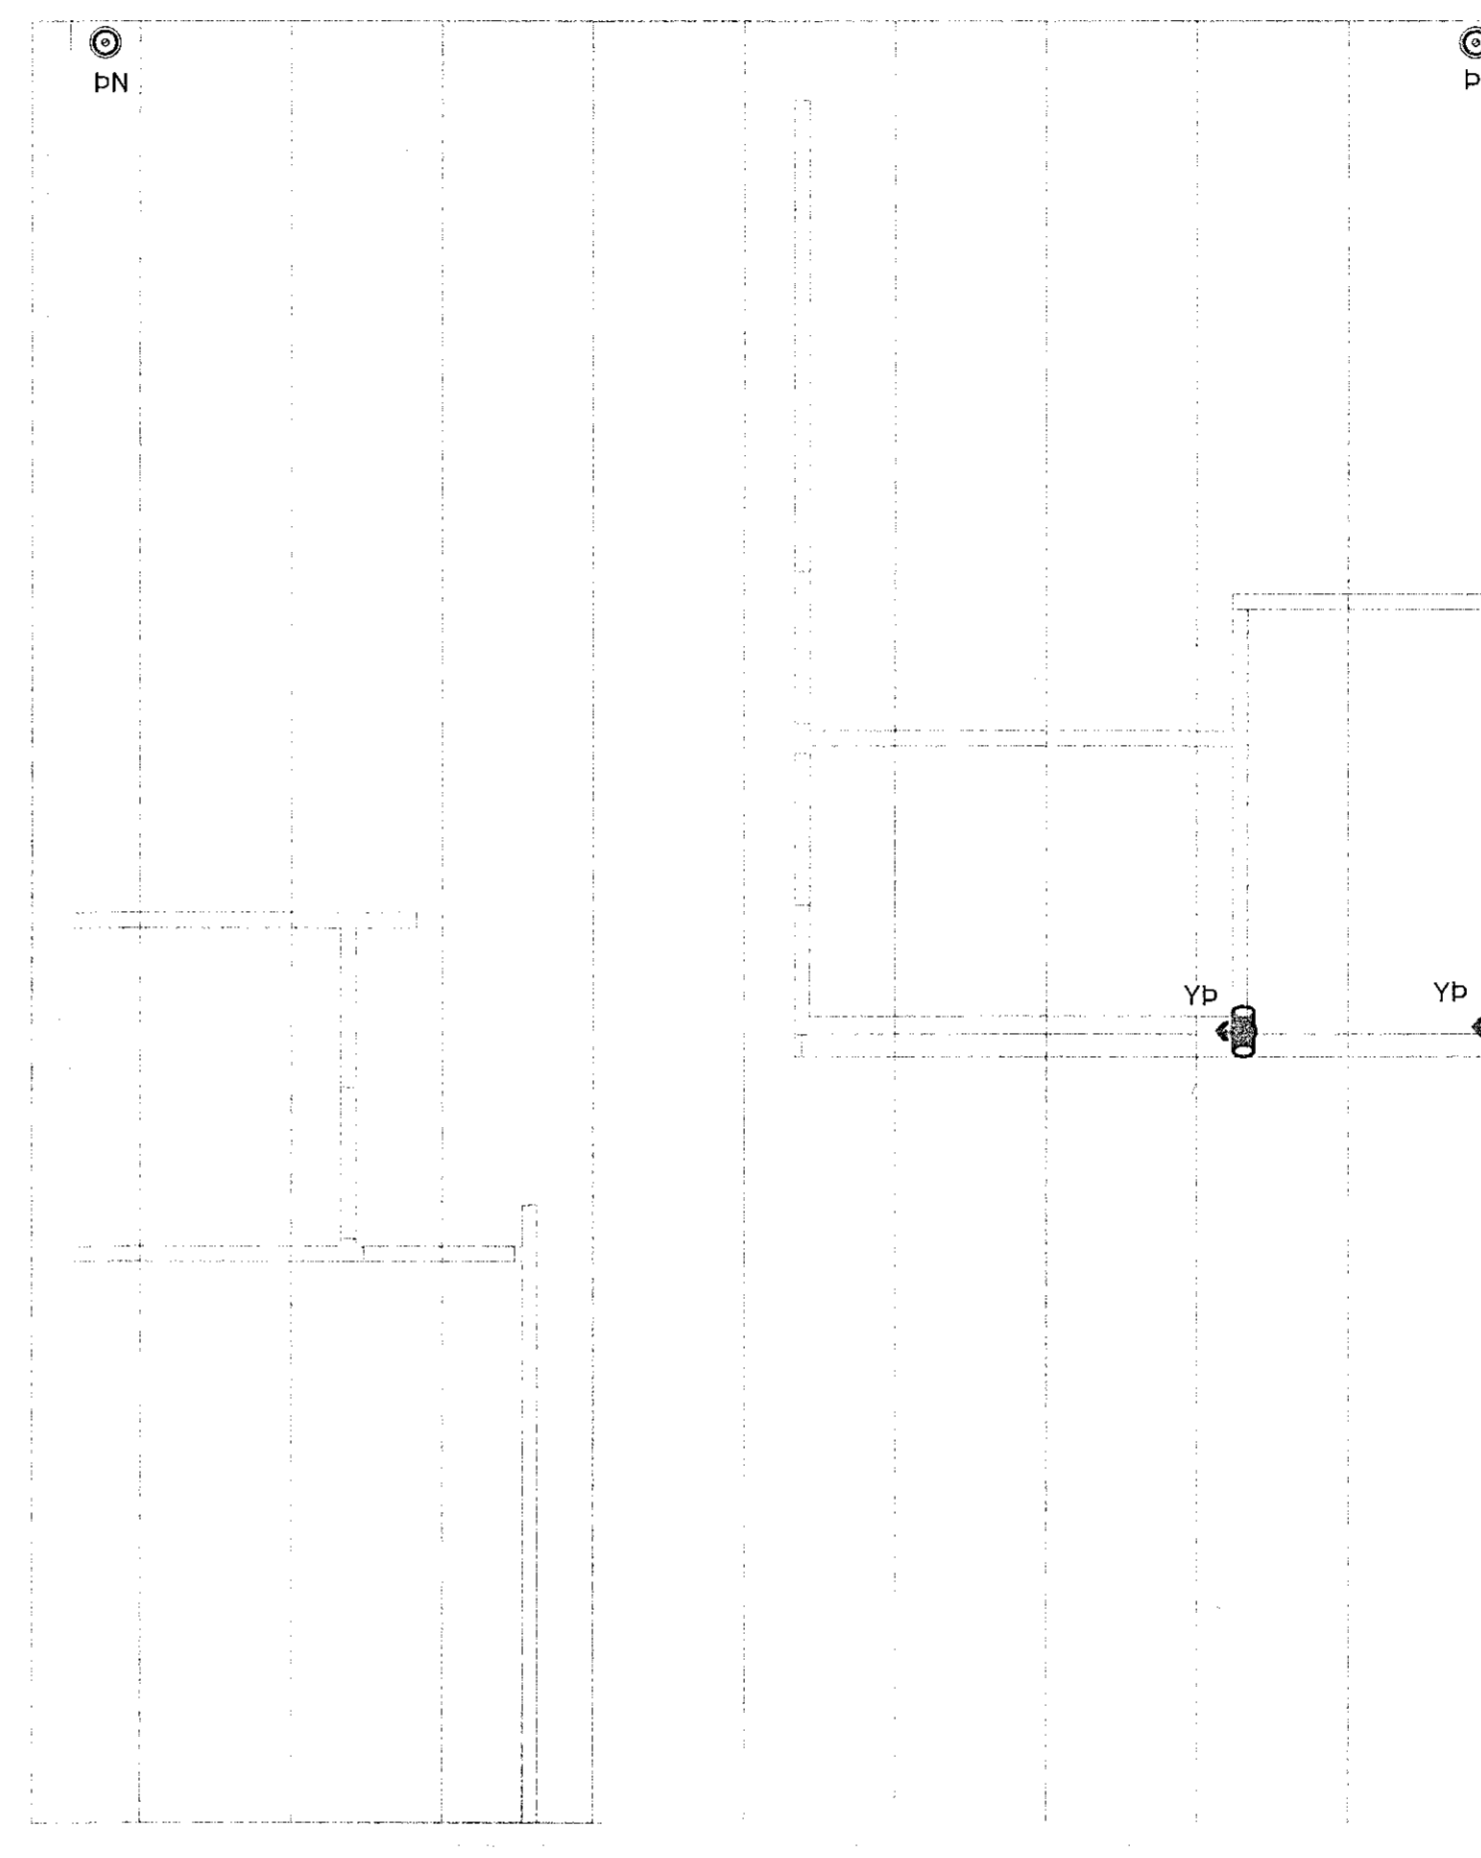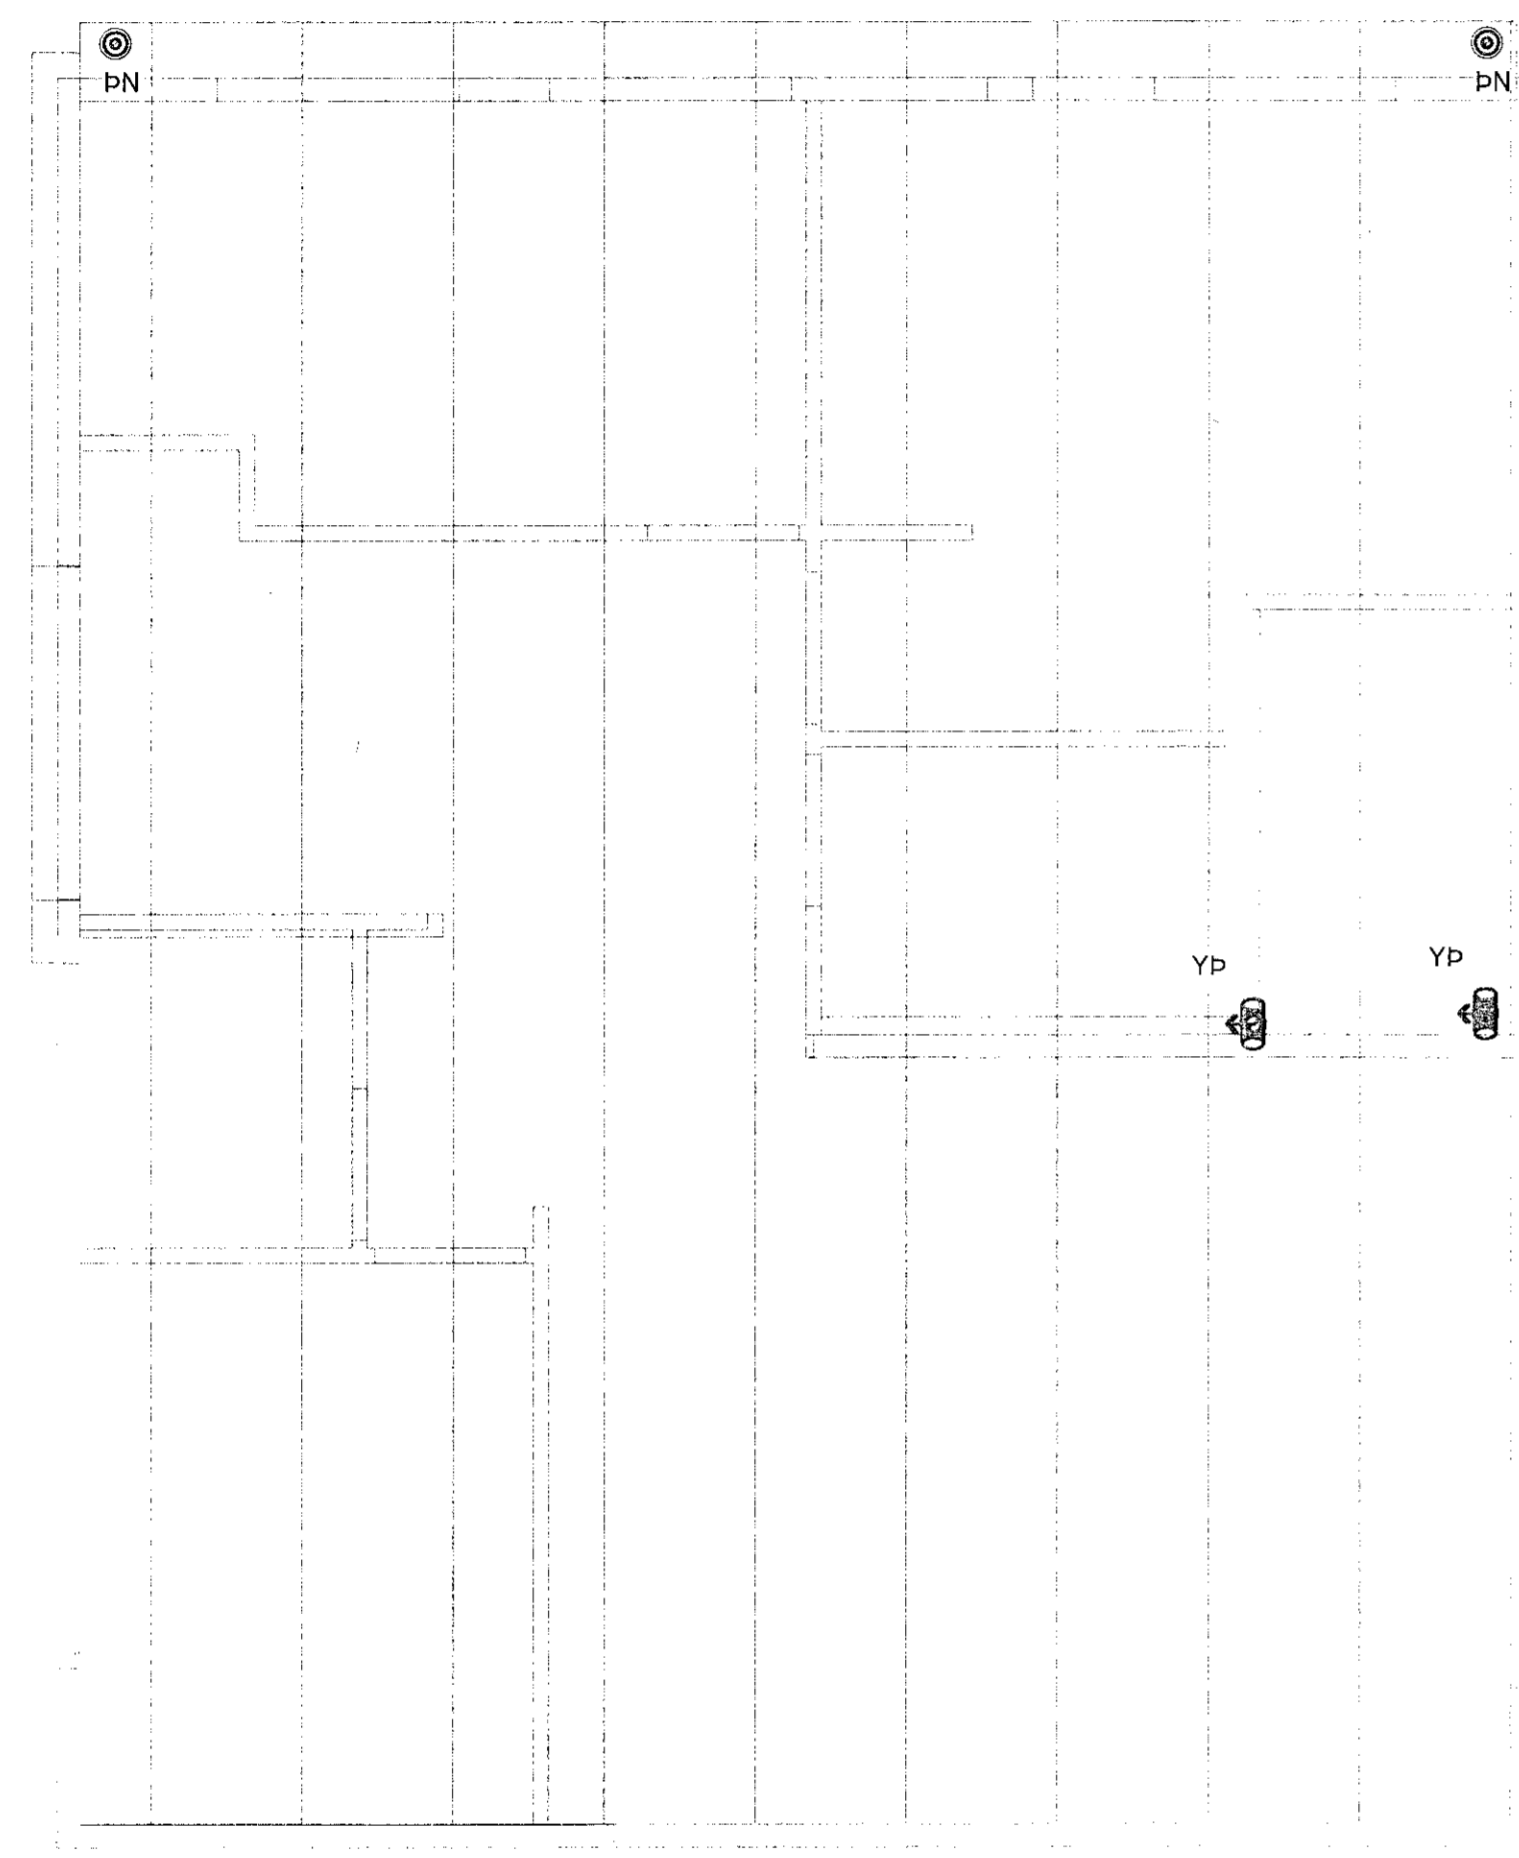

1:50

A	Verkteikning	PVG	02.05.22
Útg.	Breyting	Hönnuður	Dags.

**Verkteikning**

**Strendingur ehf.**  
Dalsbraun 1  
220 Hafnarfirður  
Sími: 575-5640  
www.strendingur.is  
strendingur@strendingur.is

Í samræmi við aðaluppdrátt frá: Strendingur ehf.

Dagsetning og útgáfa aðaluppdráttar: 01.06.2021 Útgáfa G

Hönnuður: Pétur Vilberg Guðnason kl. 051163-2739

Hönnunarsíðan: Pétur Vilberg Guðnason

Hönnunarsíðan: Pétur Vilberg Guðnason 200362-4729

**Tinnuskarð 24**  
Hafnarfirði  
Frárennsli - Grunnmynd þak

Teiknað / Hannað:	Dags:
KHÁ/PVG	02. maí 2022
Kvarði:	Nr. teikningar:
1 : 50	A
Breyting:	Stærð:
	P130 A1