




DB Snið DB
01_3_15_05 1 : 50

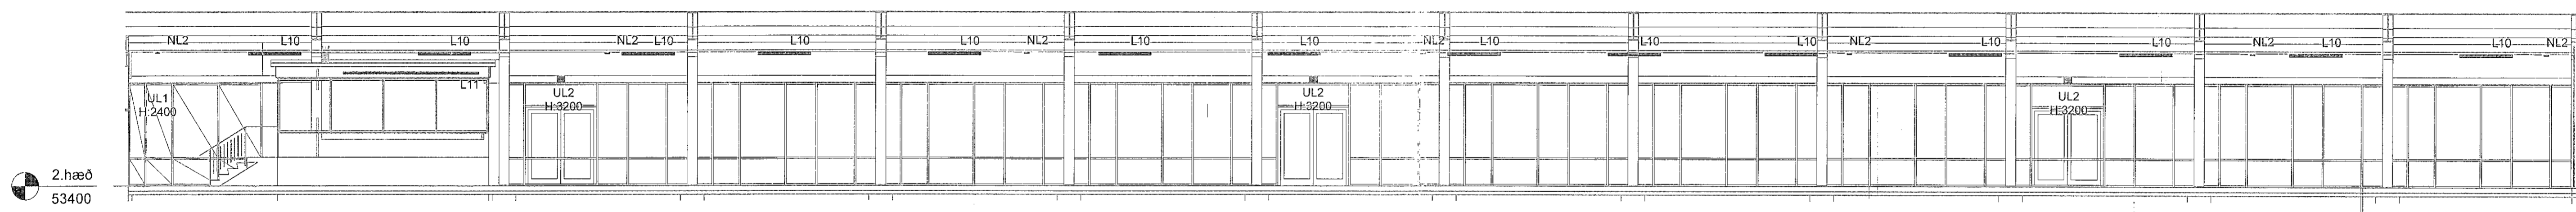

DD Snið DD
01_3_15_03 1 : 100

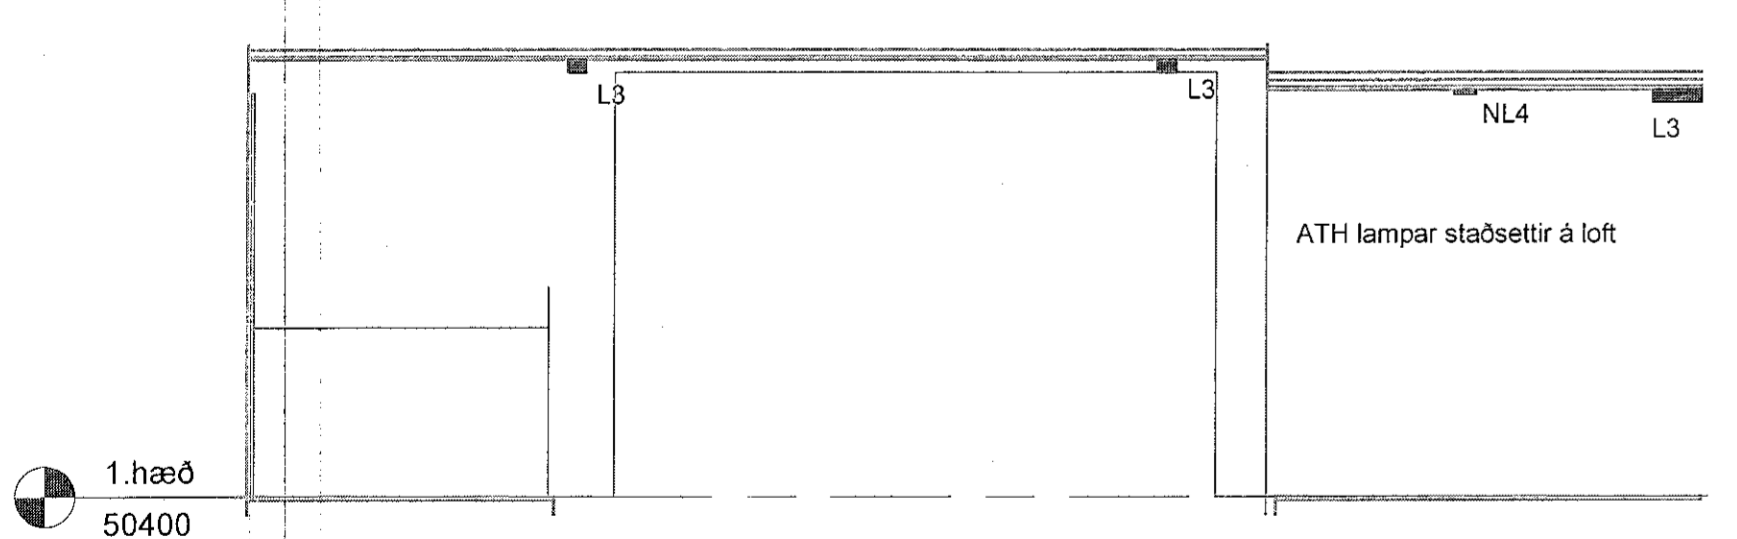

DA Snið DA
01_3_15_02 1 : 50

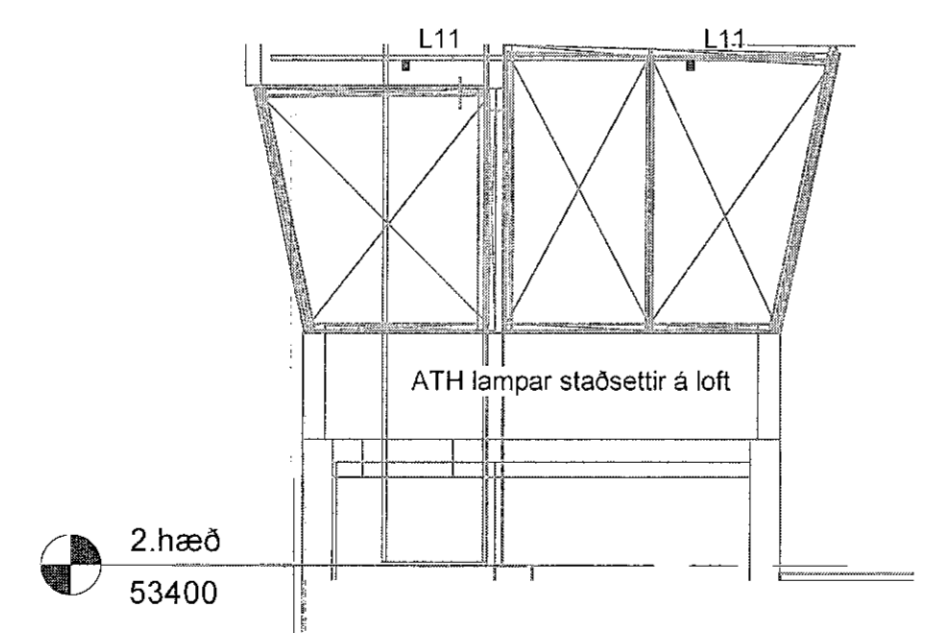

DC Snið DC
01_3_15_03 1 : 50

VERKNUMER	TEKNINGANUMER	BLADSTÆÐI	HANNAÐ	PBE
2104-01	xx_3_05_02	A1	TEKNAÐ	PBE
			YFIRFARAÐ	DES

TKM hönnun ehf
tkm@tkm.is // www.tkm.is

Reiðhöll Sörla
Sörlaskeið 13a
221 Hafnarfjörður

Raflagnir
Sniðmyndir
Lampaplan

VERKNUMER	TEKNINGANUMER	BLADSTÆÐI	HANNAÐ	PBE
2104-01	xx_3_05_02	A1	TEKNAÐ	PBE
			YFIRFARAÐ	DES

Dagsetning aðaluppdráttar:
Höfundur: Davíð E. Sólvasarson 005563339
Hönnunartími: Þórunn Steingrimsdóttir kt.071061-3459

MELKVARði
Sýndur á teikningu
DAGS: 21.03.2023
ÚTGAFA: A