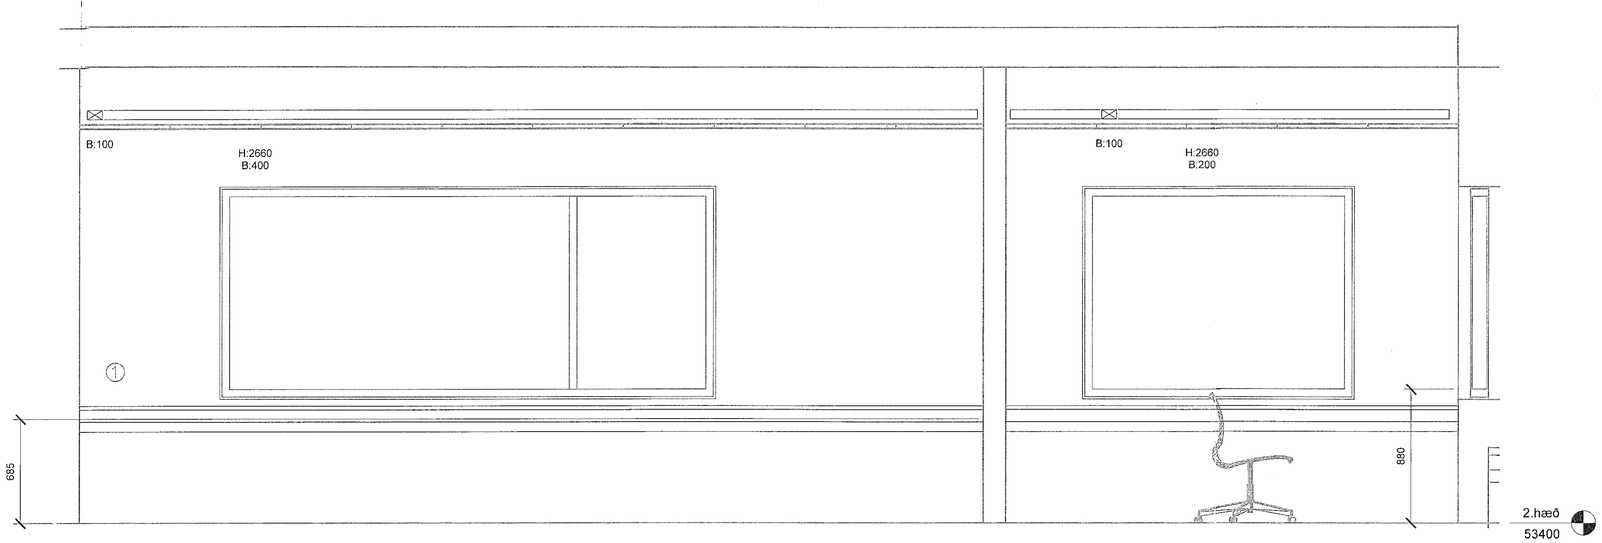

CB 02_3_14_02 Snið CB
1 : 20

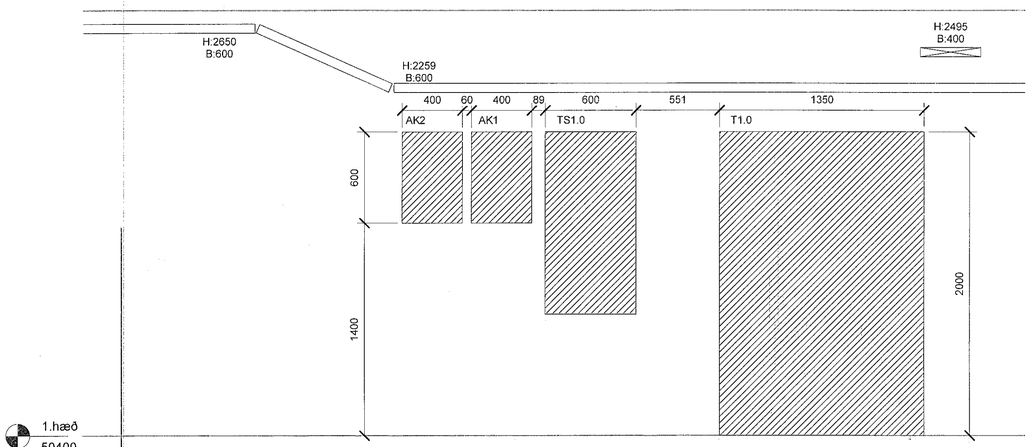

CD 01_3_14_01 Snið CD
1 : 20

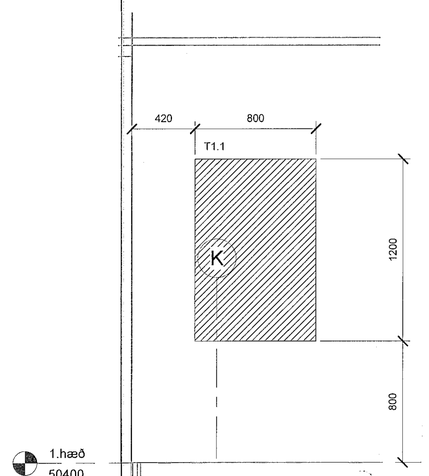

CE 01_3_14_01 Snið CE
1 : 20

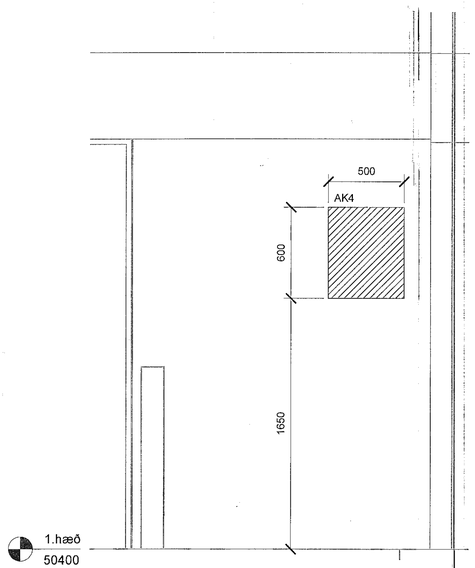

CG 01_3_14_04 Snið CG
1 : 20

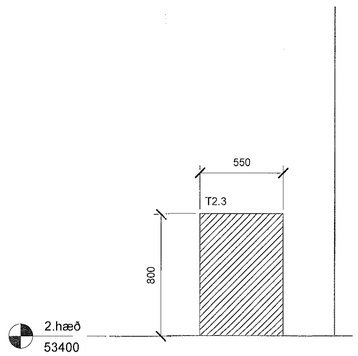

CF 02_3_14_01 Snið CF
1 : 20

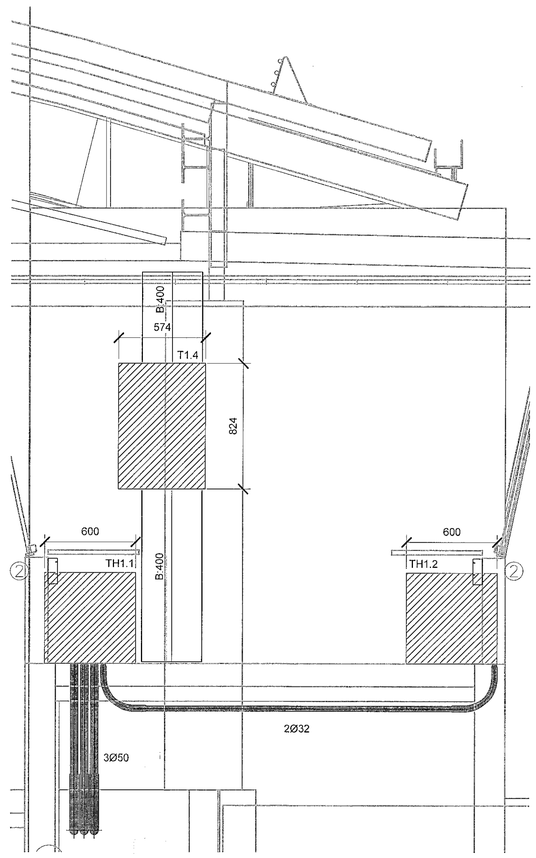

CC 01_3_14_03 Snið CC
1 : 20

Móttekið
15. maí 2023
f.h. byggingarfulltrúans í Hafnarfirði
Róbert A. Róbertsson

A	21.03.2023		PBe	DES
ÚTG	DAGS.	ÚTGÁFUFERILL	HANNAÐ	YFIRF.

TKM hönnun ehf

tkm@tkm.is // www.tkm.is

Reiðhöll Sörla
Sörlaskeið 13a
221 Hafnarfjörður

Raflagnir
Sniðmyndir
Lagnaleiðir

VERKNÚMER	TEIKNINGANÚMER	BLAÐSTÆRÐ
2104-01	xx_3_05_01	A1

HANNAÐ:	PBe
TEIKNAÐ:	PBe
YFIRFARIÐ:	DES
MÆLIKVARÐI	Sýndur á teikningu
DAGS.	21.03.2023
ÚTGÁFA	A

Dagsetning aðaluppdrátta:

Hönnuður: Davíð E Sölvason kt:100356-3339

Hönnunarstjóri: Þórður Steingrímsson kt:071061-3459