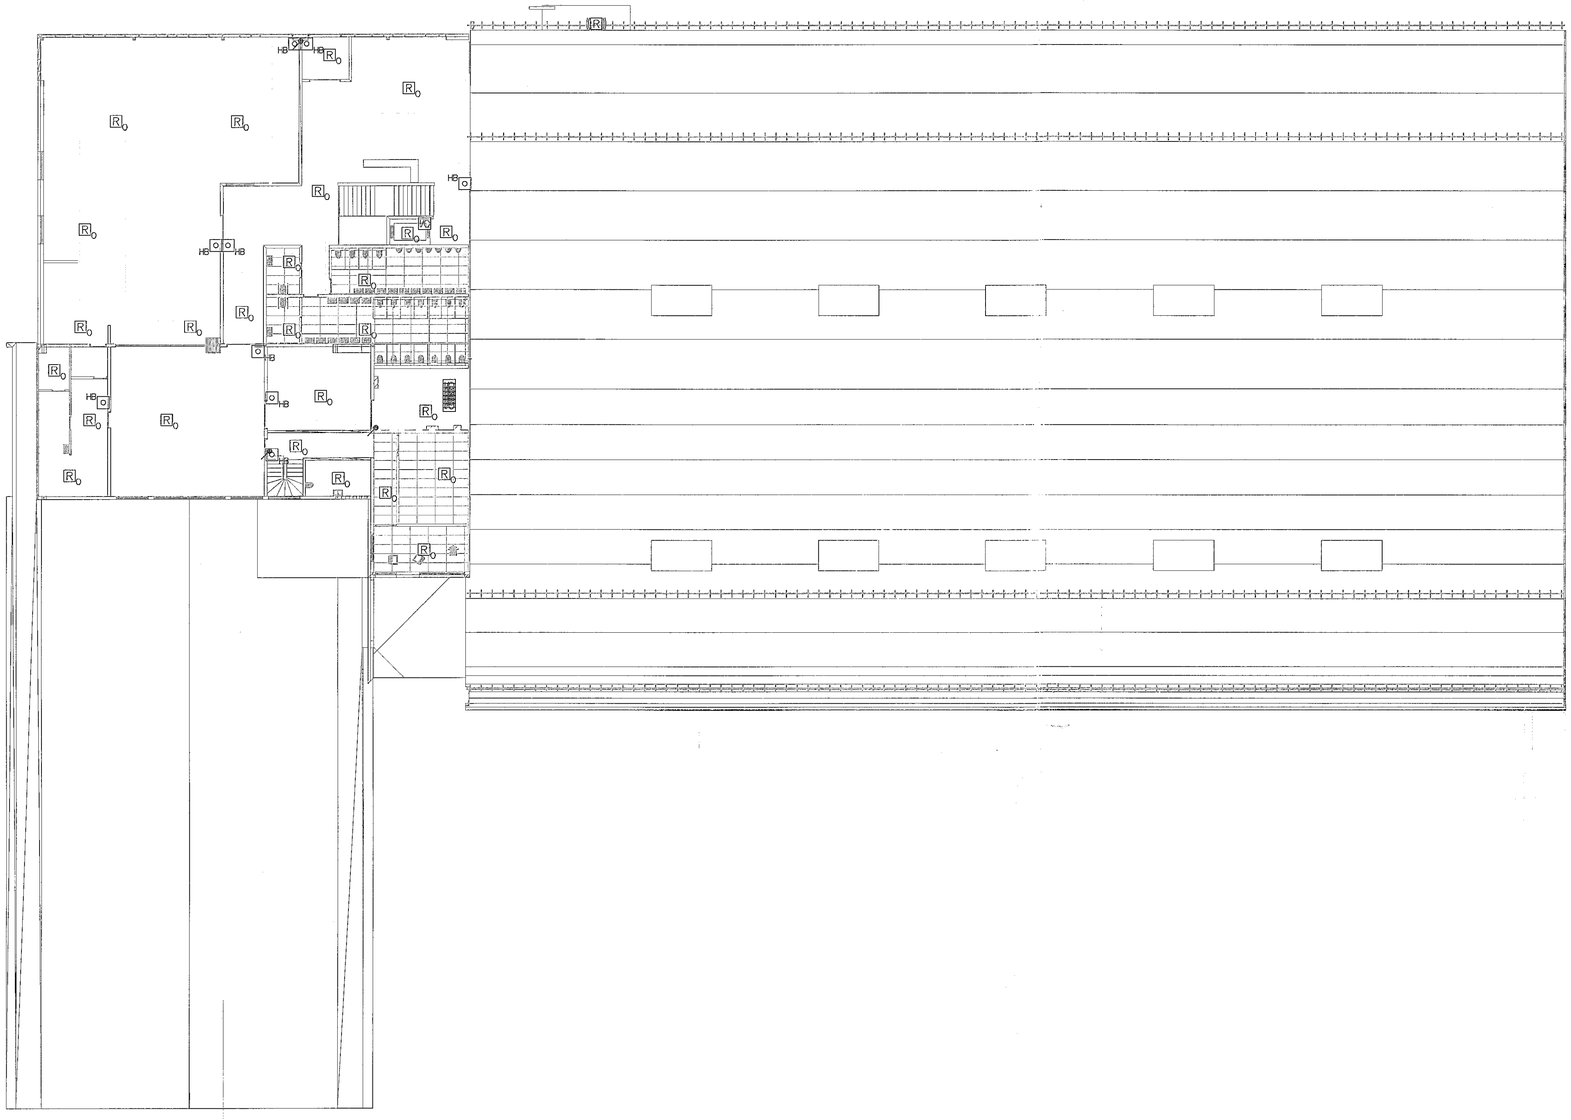

Móttekið
15. maí 2023
fh. byggingarfulltrúans í Hafnarfirði
Róbert A. Róbertsson

A	21.03.2023		PBe	DES
ÚTG	DAGS.	ÚTGÁFUFERILL	HANNAÐ	YFIRF.

TKM hönnun ehf
tkm@tkm.is // www.tkm.is

Reiðhöll Sörla
Sörlaskeið 13a
221 Hafnarfjörður

Raflagnir
Brunaviðvörunarkerfi
Yfirlitsmynd 2. Hæð

VERKNÚMER	TEIKNINGANÚMER	BLAÐSTÆRÐ
2104-01	02_3_34_00	A1

HANNAÐ:	PBe
TEIKNAÐ:	PBe
YFIRFARIÐ:	DES
MÆLIKVARÐI	1 : 200
DAGS.	21.03.2023
ÚTGÁFA	A

Dagsetning aðaluppdrátta:
Hönnuður: Davíð E Sölvason kt.101268-3339
Hönnunarstjóri: Þórður Steingrímsson kt.071061-3459