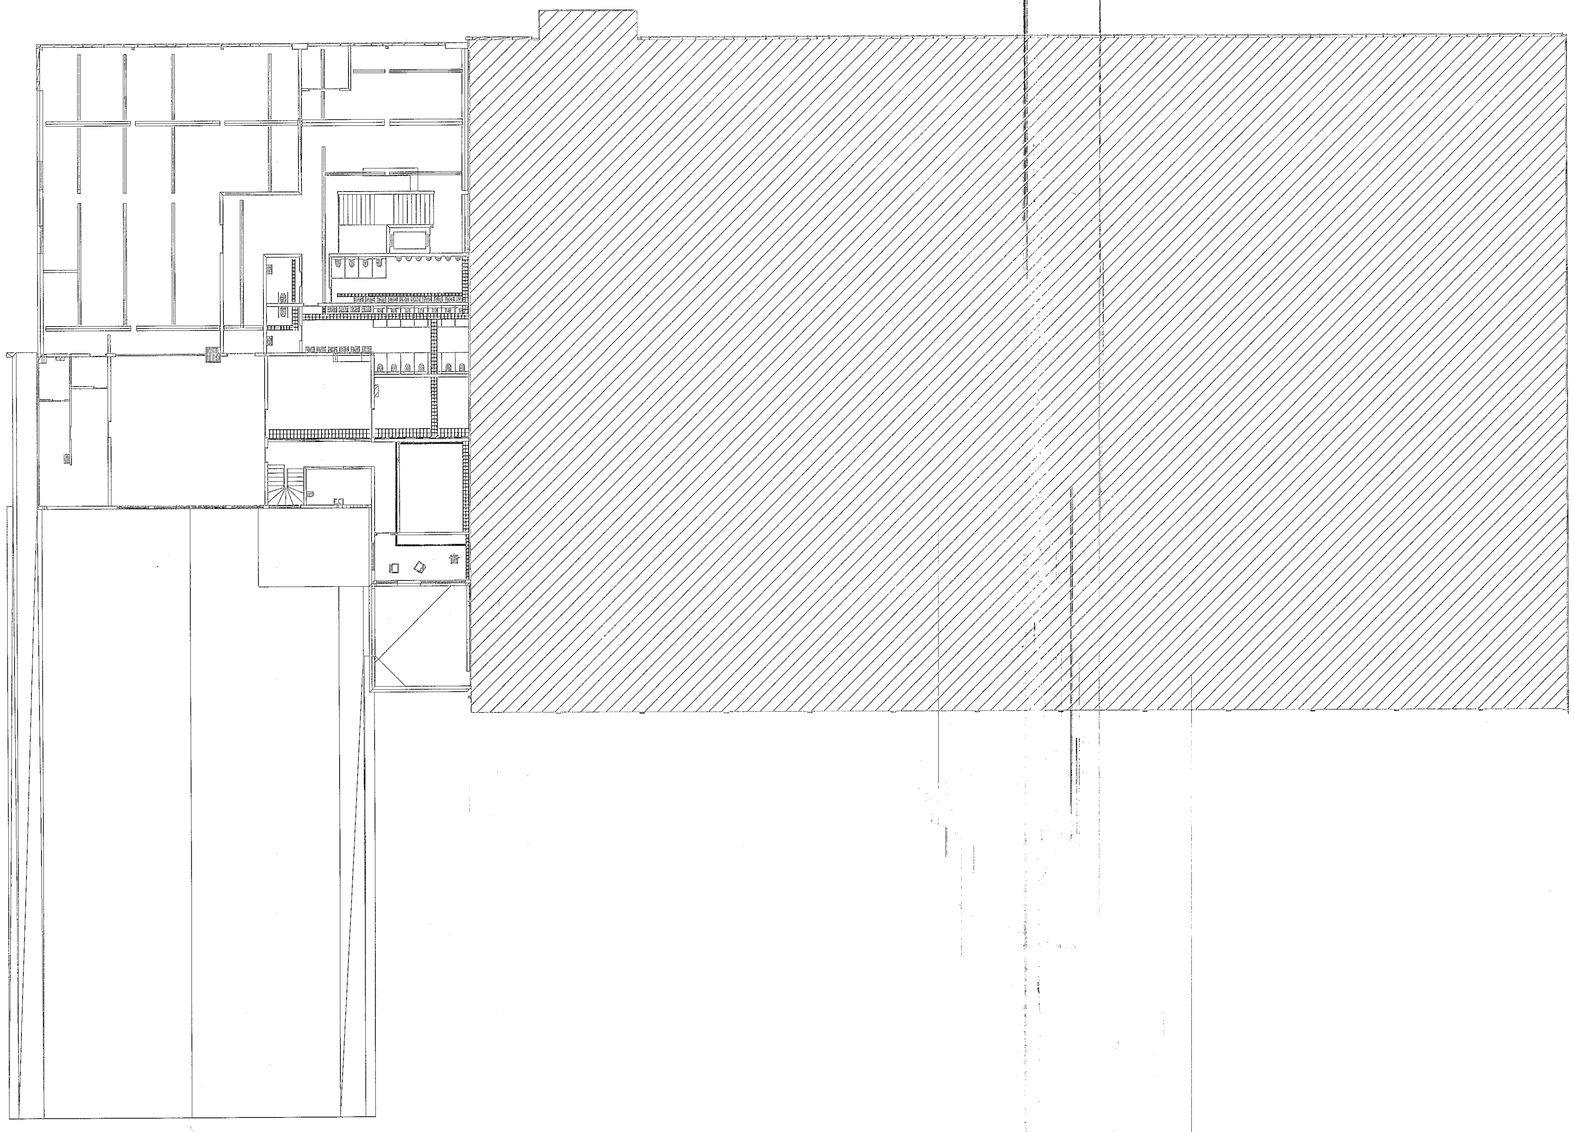

Móttekið
15. maí 2023
fh. byggingarfulltrúans í Hafnarfirði
Róbert A. Róbertsson

ÚTG	DAGS.	ÚTGÁFUFERILL	HANNAÐ	YFIRF.
A	21.03.2023		PBe	DES

TKM hönnun ehf

tkm@tkm.is // www.tkm.is

Reiðhöll Sörla
Sörlaskeið 13a
221 Hafnarfjörður

Raflagnir
Lagnaleiðir
Yfirlitsmynd - 2.hæð

VERKNÚMER	TEIKNINGANÚMER	BLAÐSTÆRÐ		
2104-01	02_3_14_00	A1	HANNAÐ:	PBe
			TEIKNAÐ:	PBe
			YFIRFARIÐ:	DES
			MÆLIKVARÐI	1 : 200
			DAGS.	21.03.2023
			ÚTGÁFA	A

Dagsetning aðaluppdrátta:

Hönnuður: Davið E Sólvason kt:100356-3339

Hönnunarstjóri: Þórður Steingrímsson kt:071061-3459