Móttekið
15. maí 2023
fh. byggingarfulltrúans í Hafnarfirði
Róbert A. Róbertsson

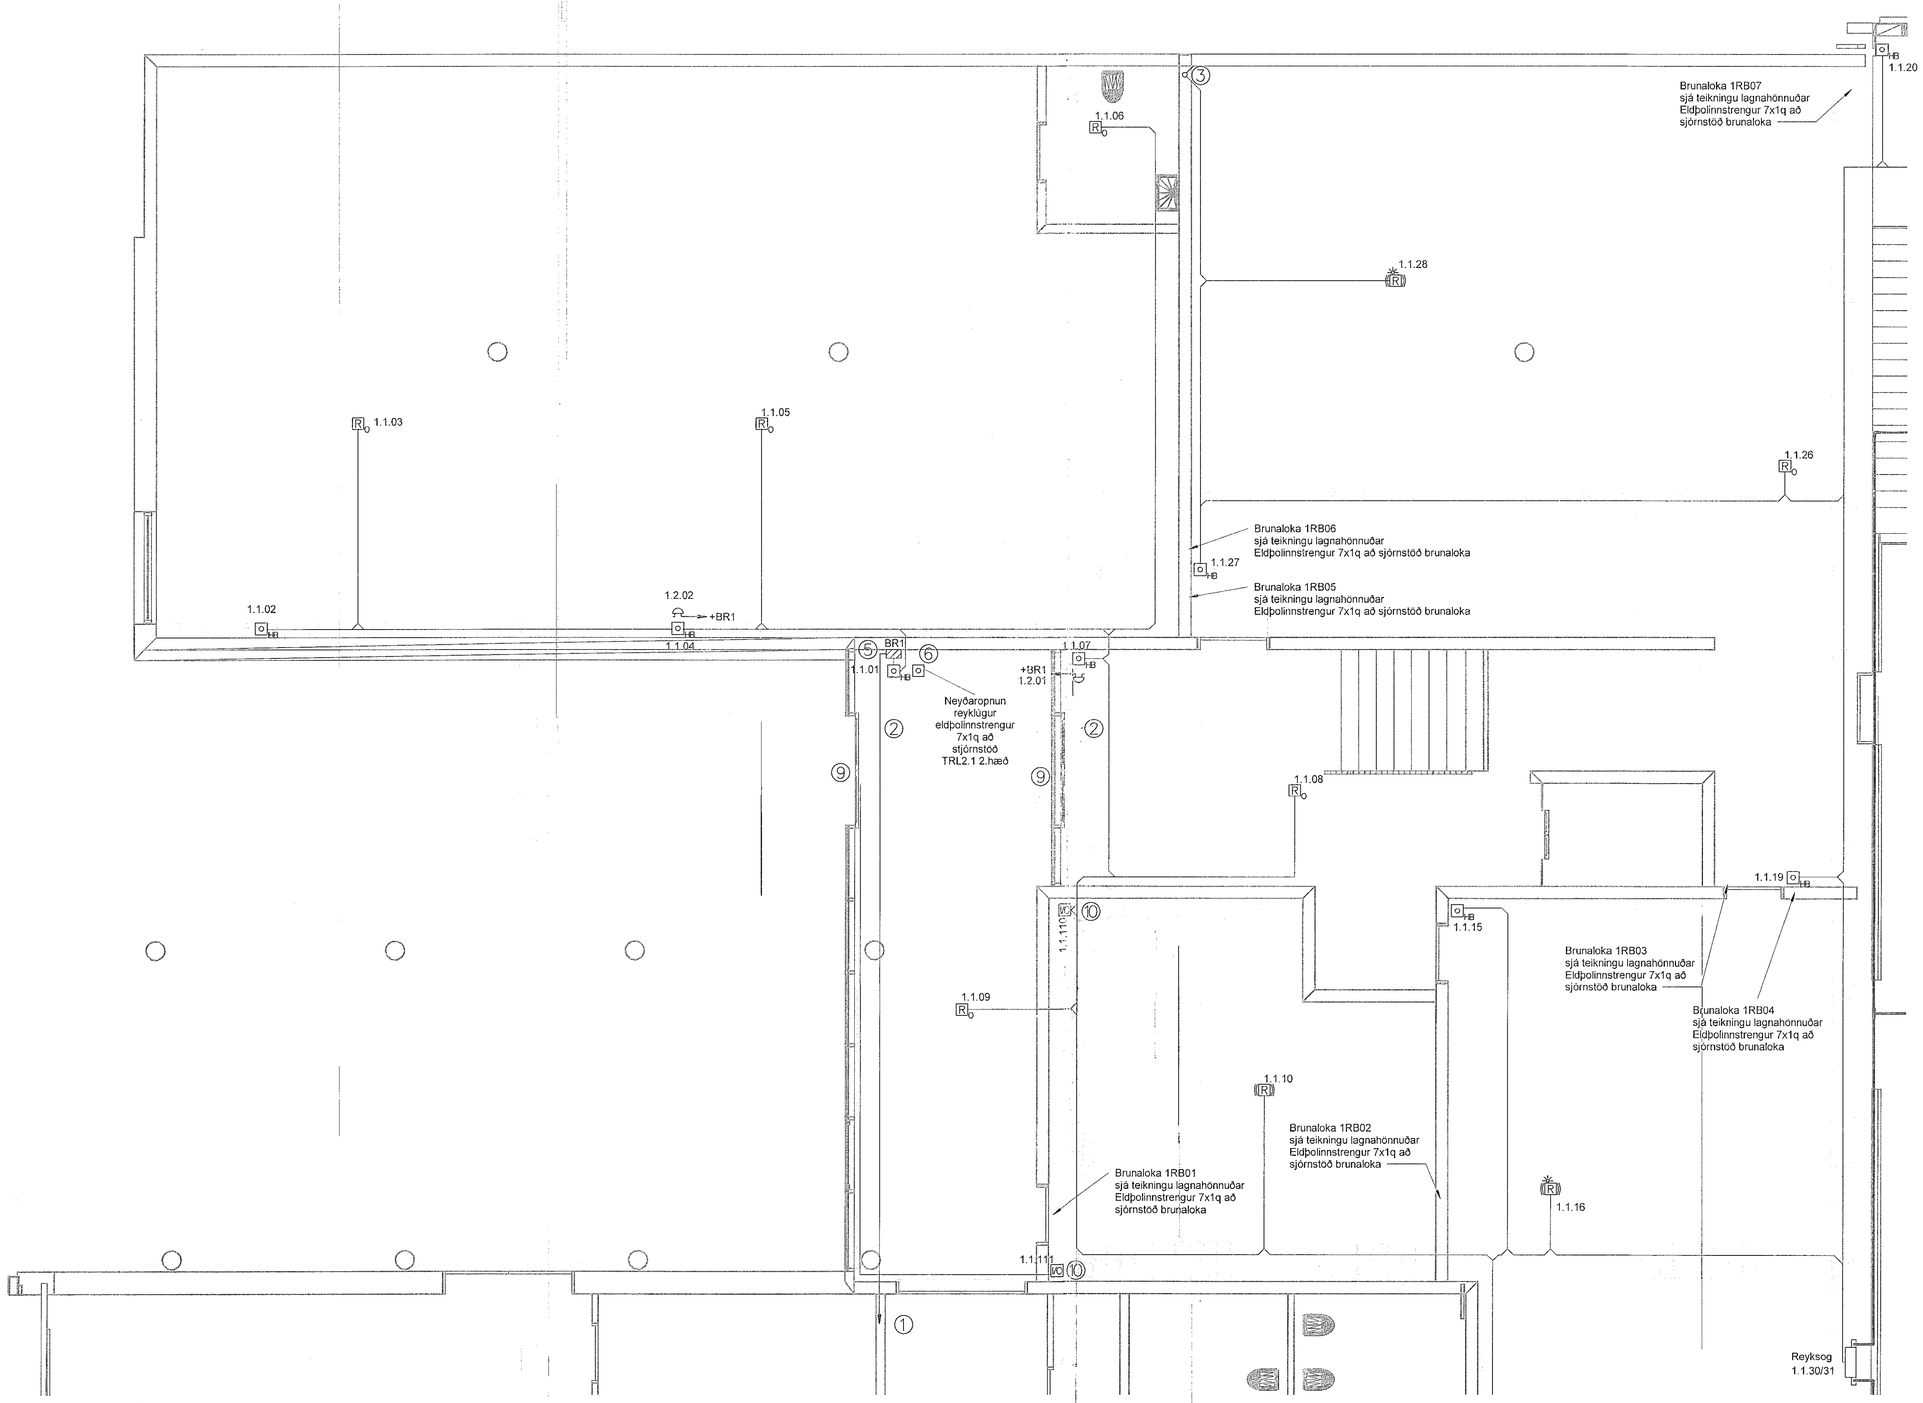

Skýring á Eldvarnarhólfum TKM er sýnd á Eldþolsmynum

ÚTG	DAGS.	ÚTGÁFUFERILL	HANNAÐ	YFIRF.
A	21.03.2023		PBe	DES

TKM hönnun ehf

tkm@tkm.is // www.tkm.is

Reiðhöll Sörla
Sörlaskeið 13a
221 Hafnarfjörður

Raflagnir
Brunaviðvörunarkerfi
Grunnmynd 1. Hæð - Hluti 1

VERKNÚMER	TEIKNINGANÚMER	BLAÐSTÆRÐ		
2104-01	01_3_34_01	A1	HANNAÐ:	PBe
			TEIKNAÐ:	PBe
			YFIRFARIÐ:	DES
			MÆLIKVARÐI:	1 : 50
			DAGS.	21.03.2023
			ÚTGÁFA	A

Dagsetning aðalupp/dátta:

Hönnuður: Davíð E Solvason kt.100356-3339

Hönnunarstjóri: Þórður Sigurðsson kt.071061-3459