


Móttekið
15. maí 2023
Fh. byggingarfulltrúans í Hafnarfirði
Róbert A. Róbertsson

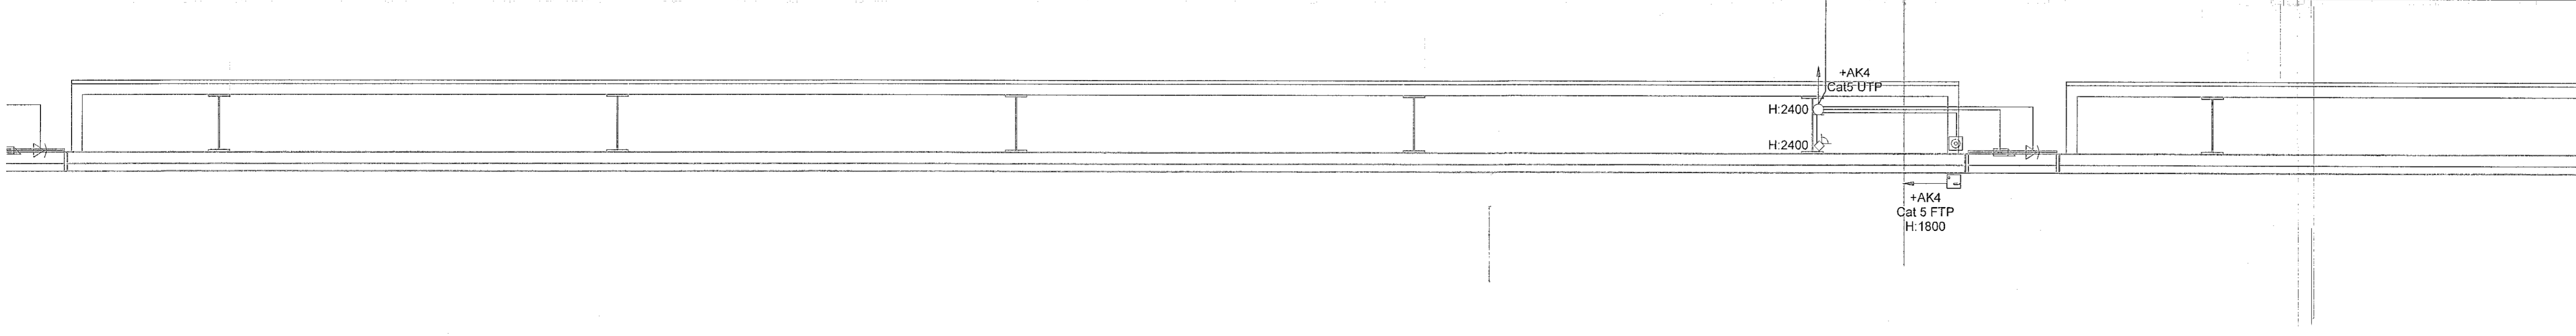

UTG	DAGS	UTGAFUPERILL	HANNAÐ	YFRF.
A	21.03.2023		PBe	DES

TKM hönnun ehf
tkm@tkm.is // www.tkm.is

Reiðhöll Sörla
Sörlaskeið 13a
221 Hafnarfjörður
Rafagnir
Aðgangs- og öryggiskerfi
Grunnmynd 1. Hæð - Hluti 6

VERKNUMER	TEKNIKNUMER	BLAÐSTÆRÐ	HANNAÐ:	PBe
2104-01	01_3_32_06	A1	TEKNAÐ:	PBe
			YFRFARÐ:	DES
Dagsetning aðaluppdráttar:			MÆLIKVARÐI:	1 : 50
Hönnuður: Davíð E. Sólvason 8746566-3339			DAGS:	21.03.2023
Hönnuðarstjórn: Þórunn Steingrimsdóttir kt.071061-3459			UTGÁFA:	A