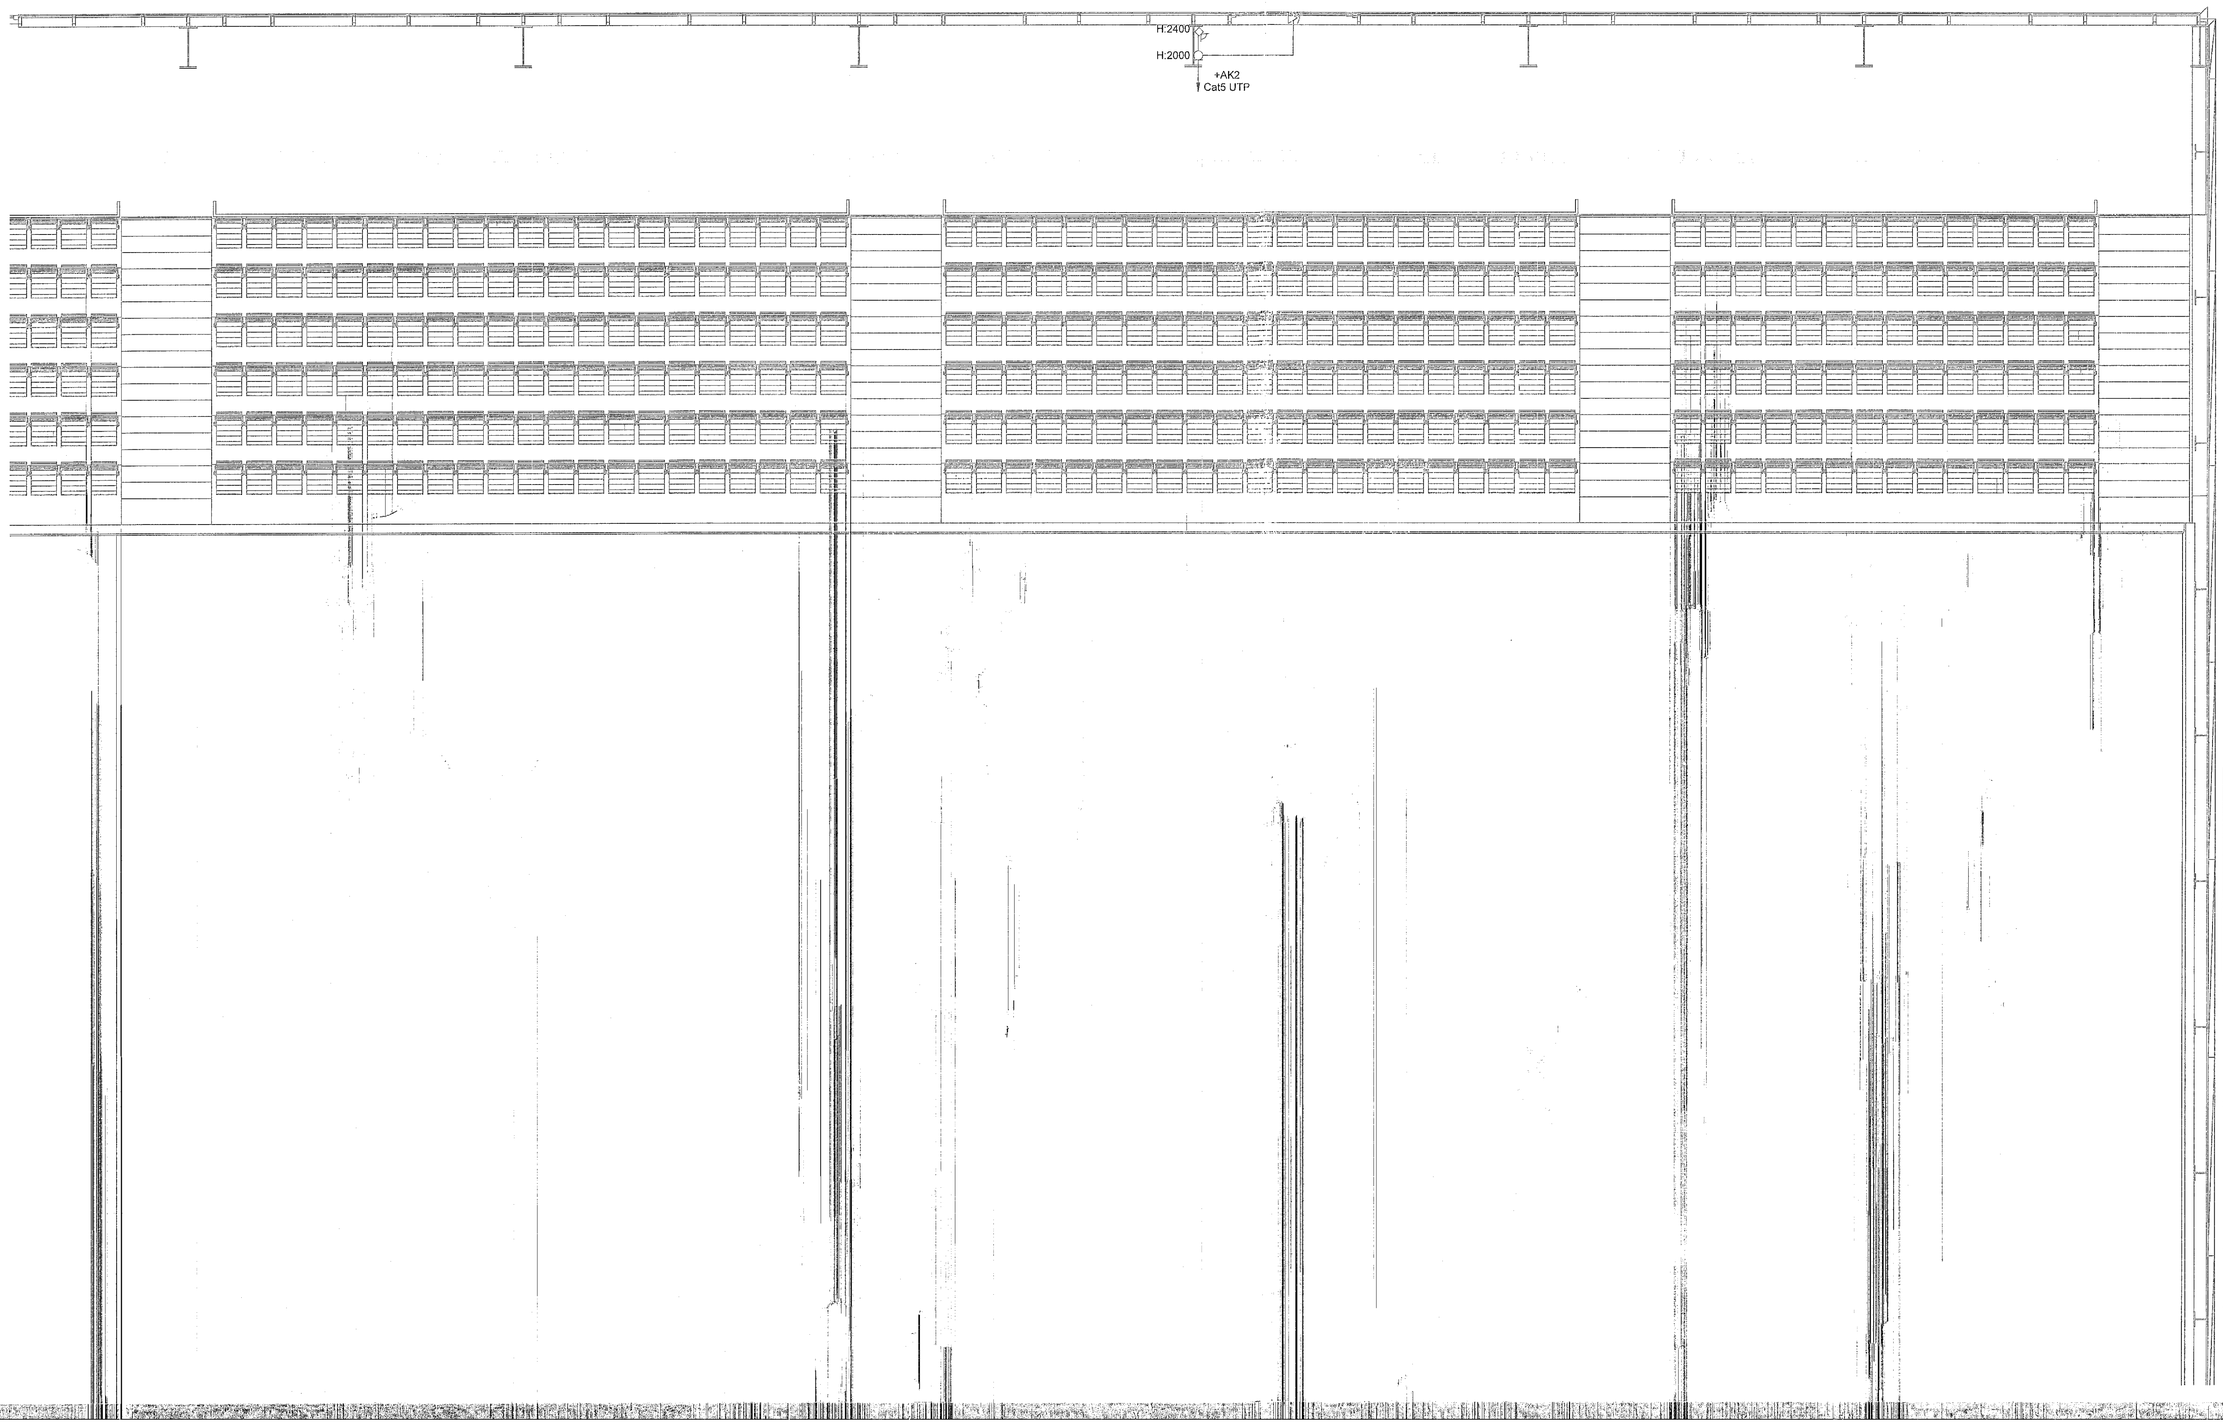

Móttekið
15. maí 2023
fh. byggingarfulltrúans í Hafnarfirði
Róbert A. Róbertsson

Ofrátt gjaldskrárlaga er ráðstöfun hönnun ehf. Ekkert hönnun ehf. Ekkert hönnun ehf. Ekkert hönnun ehf.

ÚTG	DAGS.	ÚTGÁFUFERILL	HANNAÐ	YFIRF.
A	21.03.2023		PBe	DES

TKM hönnun ehf

tkm@tkm.is // www.tkm.is

Reiðhöll Sörla
Sörlaskeið 13a
221 Hafnarfjörður

Raflagnir
Aðgangs- og öryggiskerfi
Grunnmynd 1. Hæð - Hluti 5

VERKNÚMER	TEIKNINGANÚMER	BLAÐSTÆRÐ		
2104-01	01_3_32_05	A1	HANNAÐ:	PBe
			TEIKNAÐ:	PBe
			YFIRFARIÐ:	DES

Dagsetning aðaluppdrátta:

Hönnuður: Davíð E Sölvason kt:100356-3339

Hönnunarstjóri: Þórður Steingrímsson kt:071061-3459

MÆLIKVARÐI	1 : 50
DAGS.	21.03.2023
ÚTGÁFA	A