Móttekið
15. maí 2023
Th. byggingarfulltrúans í Hafnarfirði
Róbert A. Róbertsson

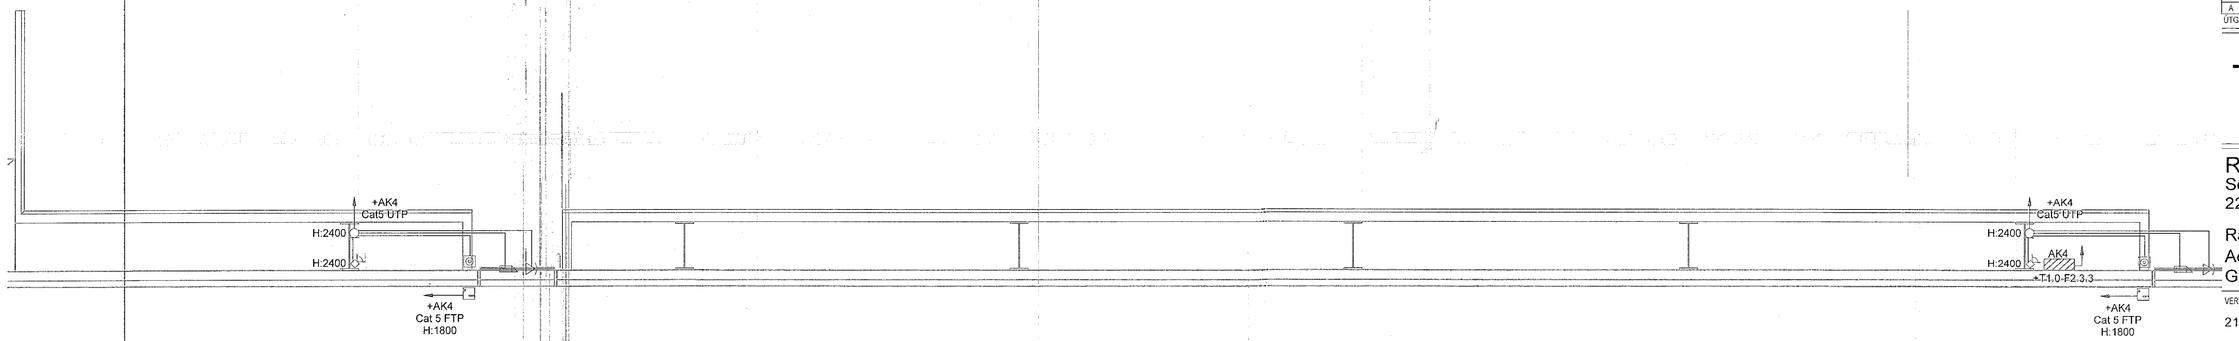

A	21.03.2023		PBe	DES
ÚTG	DAGS.	ÚTGÁFUFERILL	HANNAÐ	YFIRF.

TKM hönnun ehf

tkm@tkm.is // www.tkm.is

Reiðhöll Sörla
Sörlaskeið 13a
221 Hafnarfjörður

Raflagnir
Aðgangs- og öryggiskerfi
Grunnmynd 1. Hæð - Hluti 4

VERKNÚMER	TEIKNINGANÚMER	BLAÐSTÆRÐ	HANNAÐ:	PBe
2104-01	01_3_32_04	A1	TEIKNAÐ:	PBe
			YFIRFARIÐ:	DES
Dagsetning aðaluppdrátta:			MÆLIKVARÐI	1 : 50
Hönnuður: Davíð E Sölvason kt:100356-3339			DAGS.	21.03.2023
Hönnunarstjóri: Þórður Steingrímsson kt:071061-3459			ÚTGÁFA	A