Móttekið
15. maí 2023
fh. byggingarfulltrúans í Hafnarfirði
Róbert A. Róbertsson

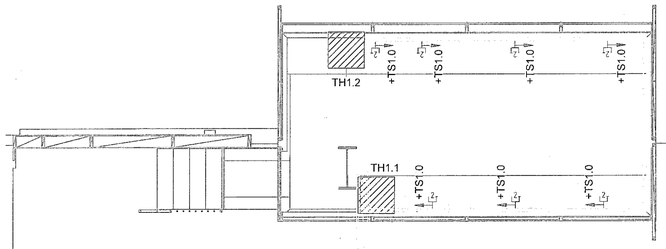

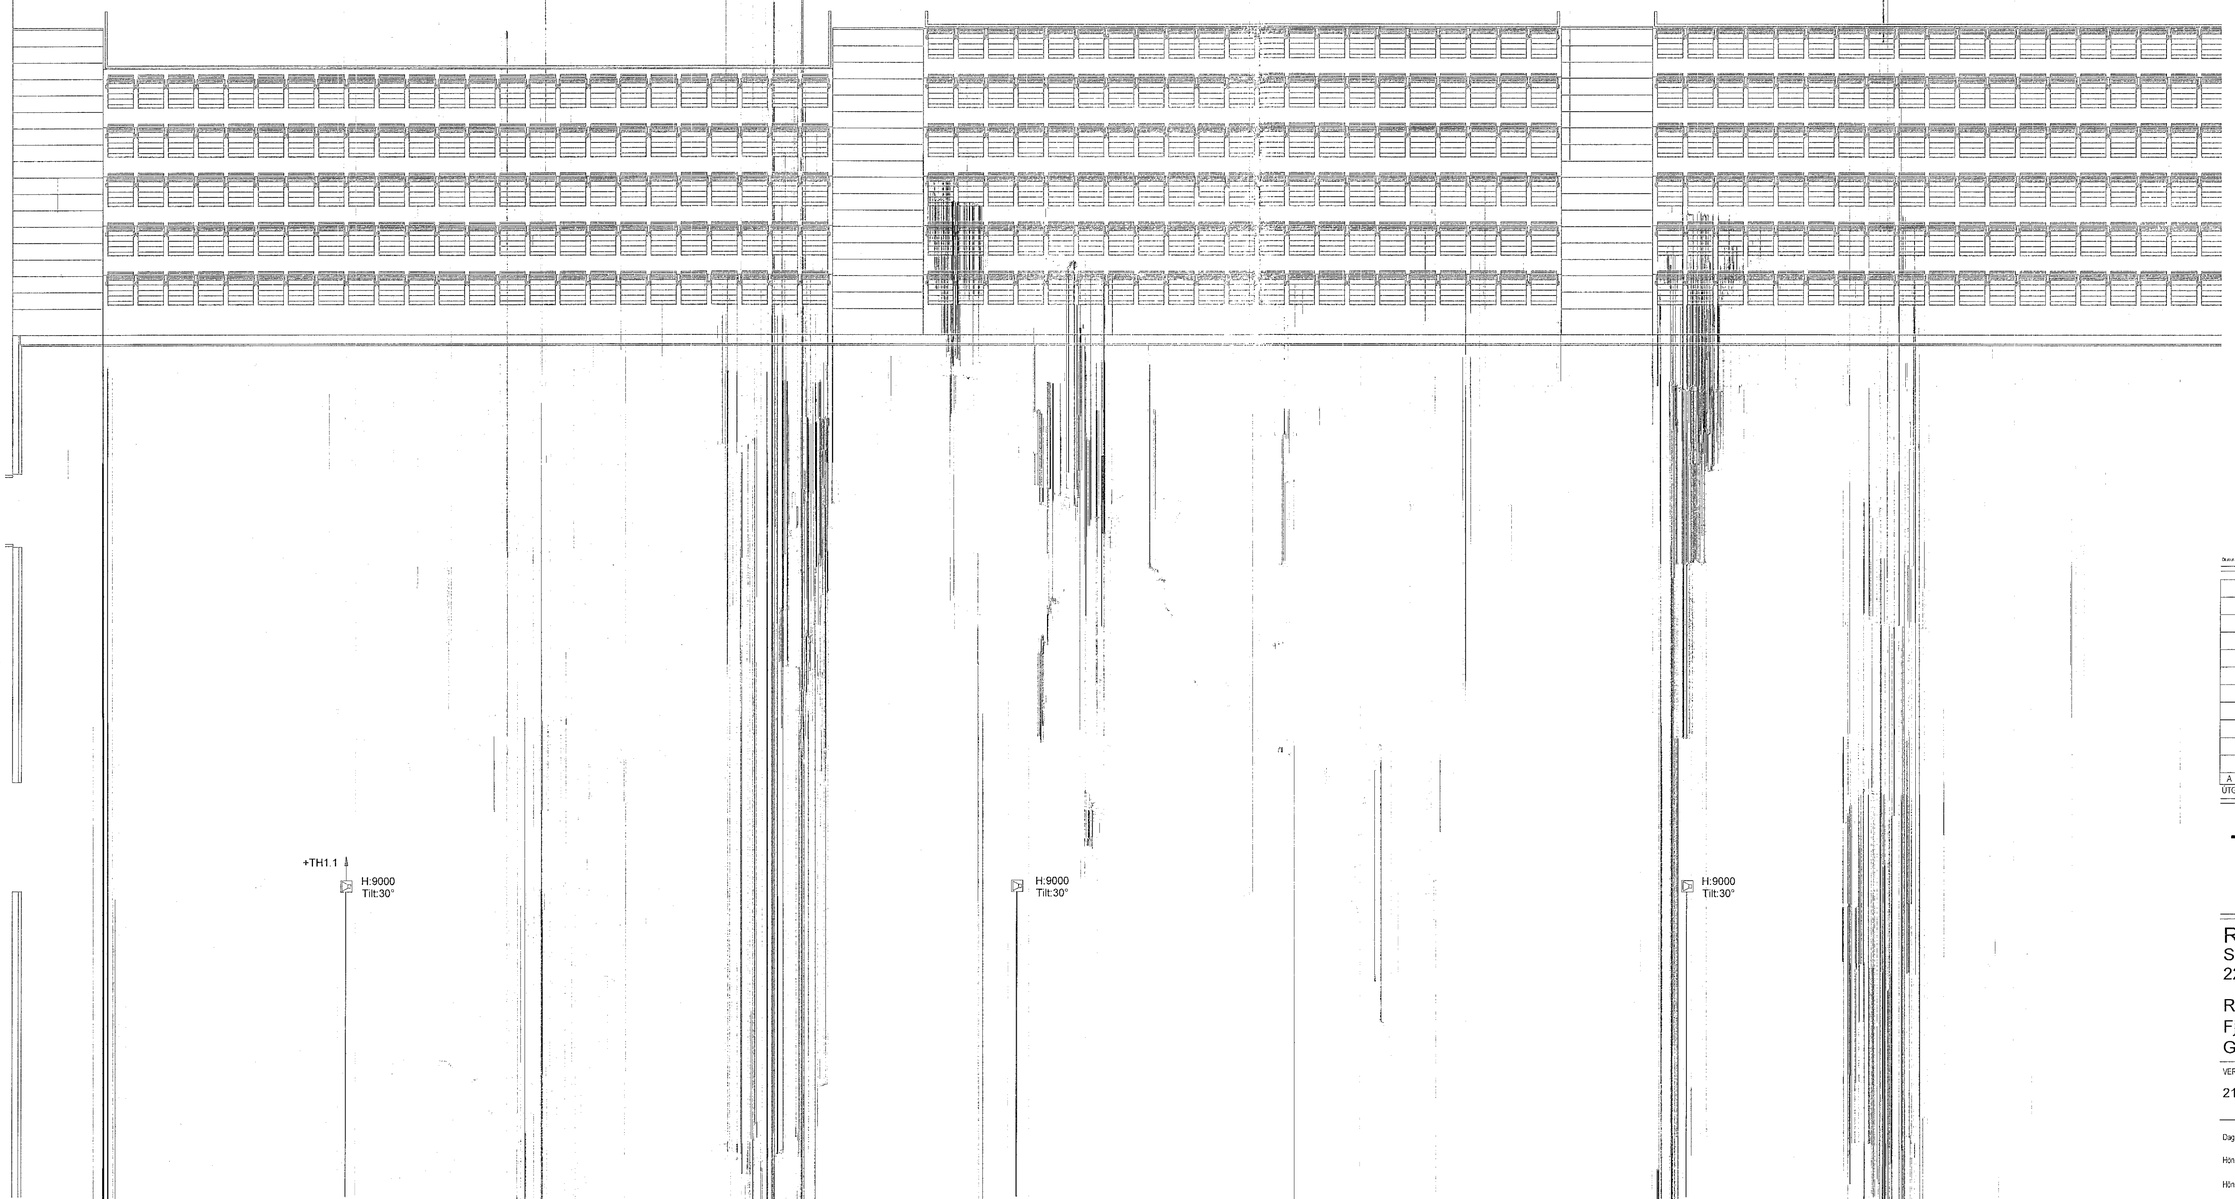

Óheimilt að afrita hönnun þessa án leyfis höfundar. Ákvæði höfundalaga gilda um afnotarétt og eignarrétt hönnunar.

ÚTG	DAGS.	ÚTGÁFUFERILL	HANNAÐ	YFIRF.
A	21.03.2023		PBe	DES

TKM hönnun ehf
tkm@tkm.is // www.tkm.is

Reiðhöll Sörla
Sörlaskeið 13a
221 Hafnarfjörður

Raflagnir
Fjarskiptakerfi
Grunnmynd 1. Hæð - Hluti 3

VERKNÚMER	TEIKNINGANÚMER	BLAÐSTÆRÐ
2104-01	01_3_31_03	A1

HANNAÐ:	PBe
TEIKNAÐ:	PBe
YFIRFARIÐ:	DES
MÆLIKVARÐI	1 : 50
DAGS.	21.03.2023
ÚTGÁFA	A

Dagsetning aðaluppdrátta:
Hönnuður: Davíð E Sólvason kt:100366-3339
Hönnunarstjóri: Pétur Steingrímsson kt:071061-3459