Móttekið
15. maí 2023
fh. byggingarfulltrúans í Hafnarfirði
Róbert A. Róbertsson

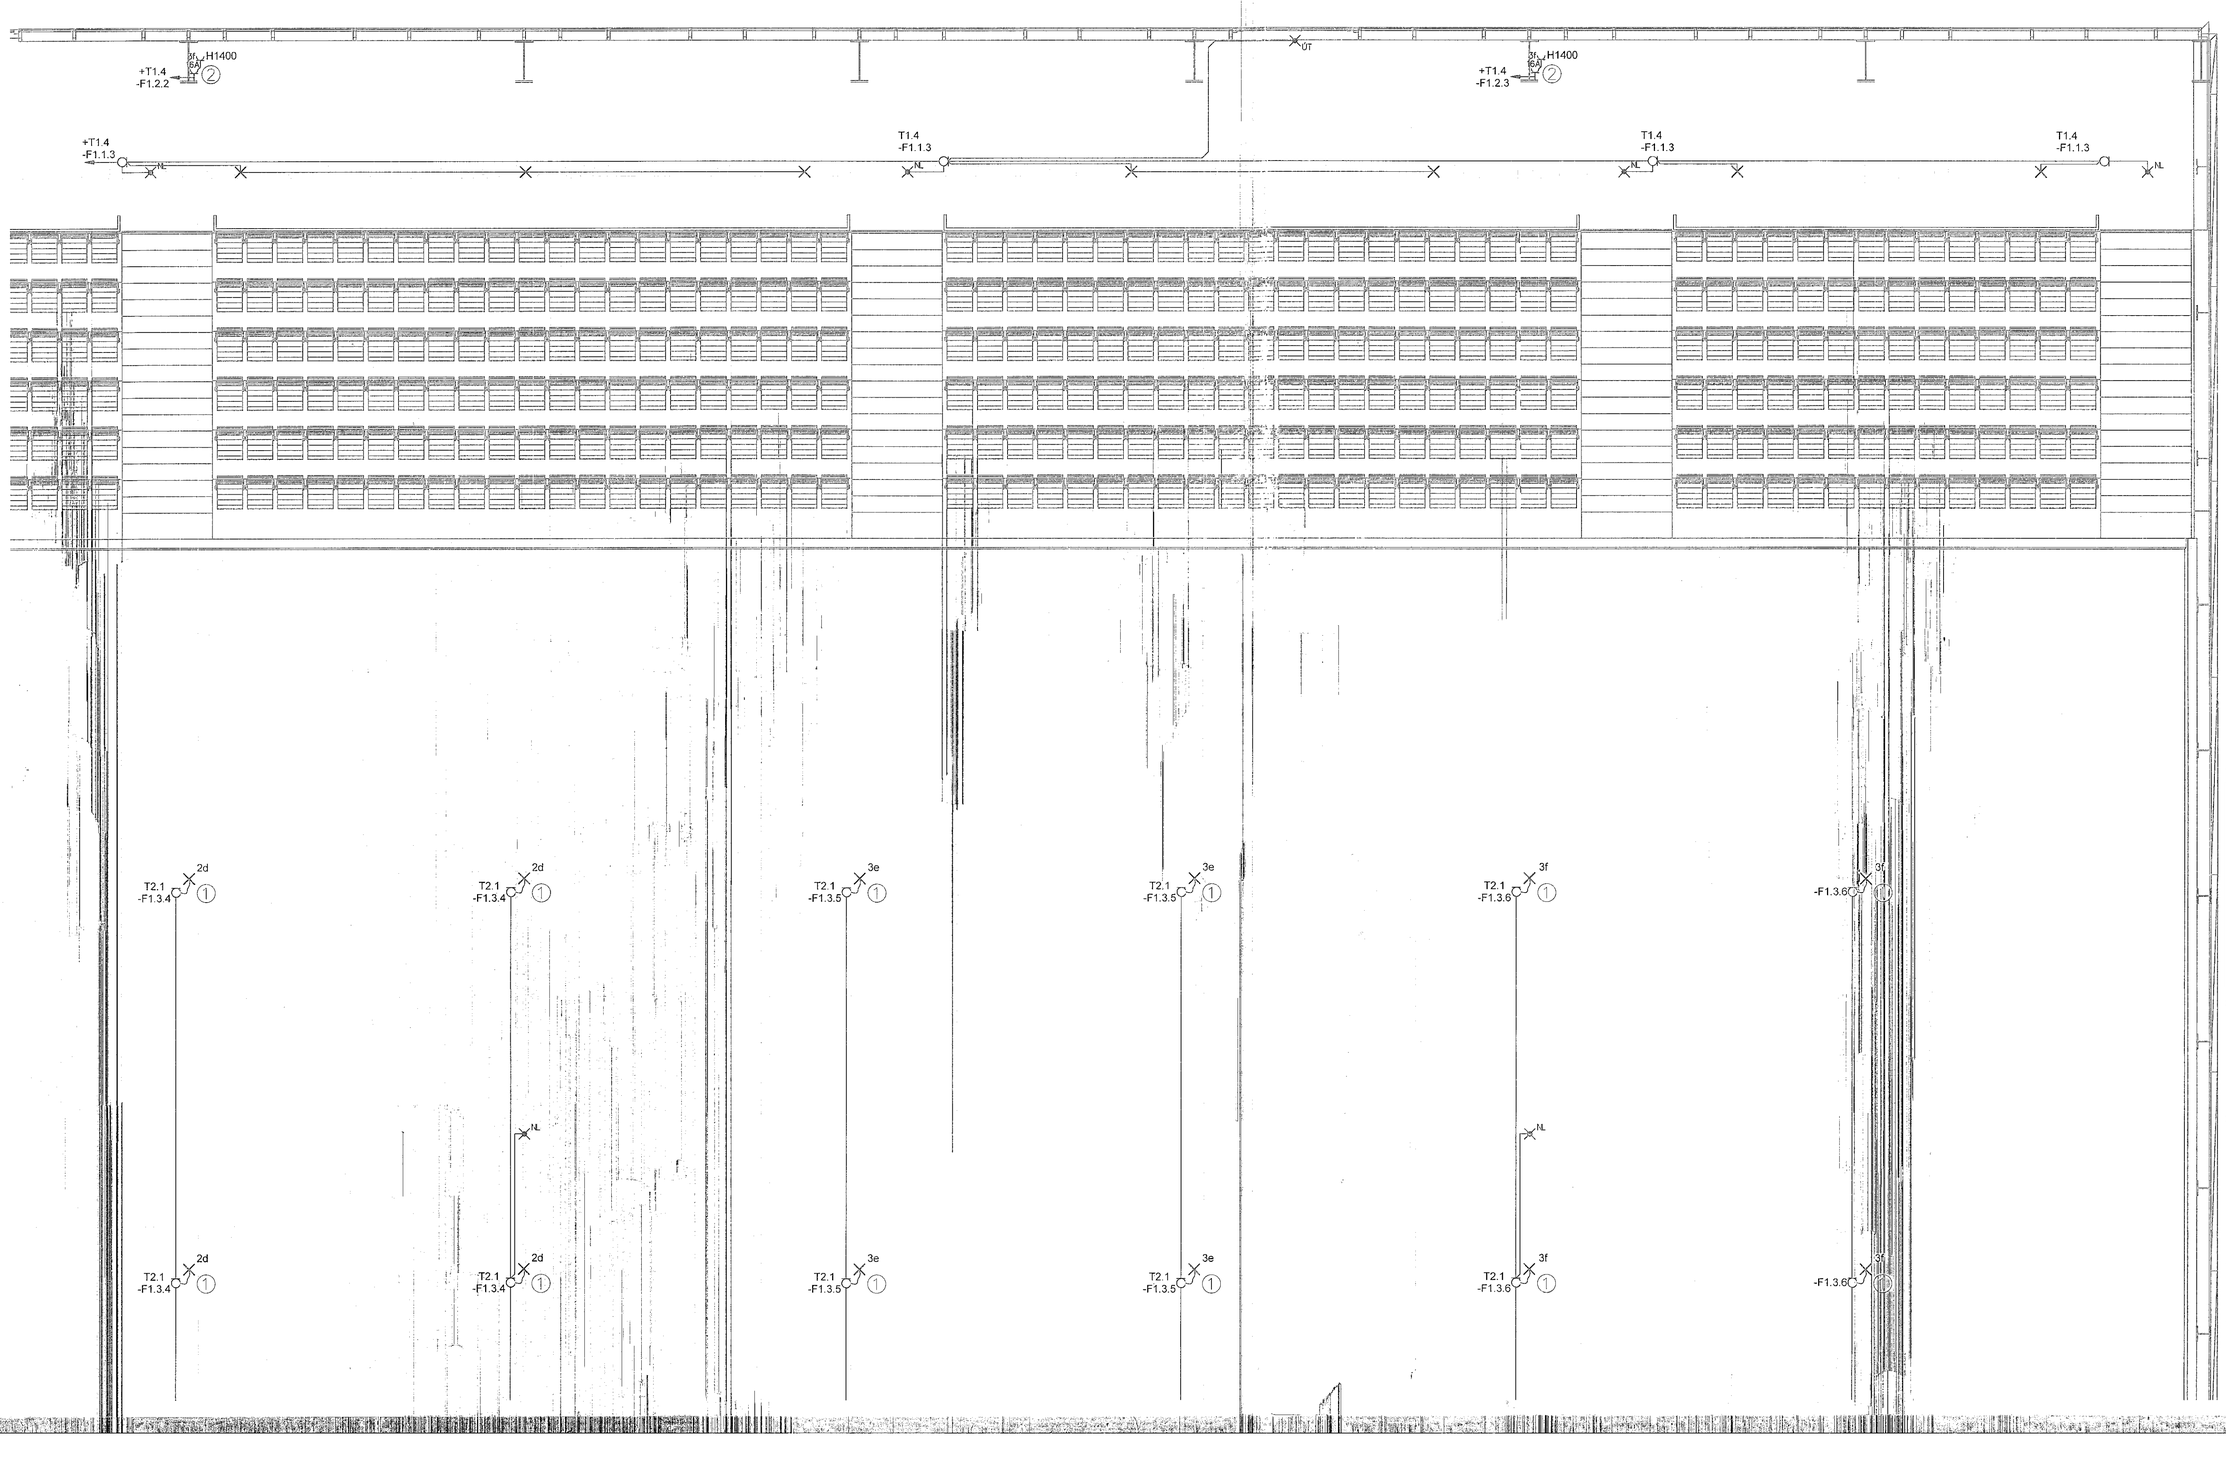

Dótakröfur hönnunargagna sem fylgt hafa þessari útgáfu eru:

ÚTG	DAGS.	ÚTGÁFUFERILL	HANNAÐ	YFIRF.
A	21.03.2023		PBe	DES

TKM hönnun ehf
tkm@tkm.is // www.tkm.is

Reiðhöll Sörla
Sörlaskeið 13a
221 Hafnarfjörður

Raflagnir
Almennar raflagnir, ljós og tenglar
Grunnmynd 1. Hæð - Hluti 5

VERKNÚMER	TEIKNINGANÚMER	BLAÐSTÆRÐ	
2104-01	01_3_16_05	A1	

HANNAÐ:	PBe
TEIKNAÐ:	PBe
YFIRFARIÐ:	DES
MÆLIKVARÐI	1 : 50
DAGS.	21.03.2023
ÚTGÁFA	A

Dagsetning aðalupprátta:
Hönnuður: Davíð E Solvason kt:160366-3339
Hönnunarstjóri: Böðvar Steingrímsson kt:071081-3459