Móttekið
15. maí 2023
fh. byggingarfulltrúans í Hafnarfirði
Róbert A. Róbertsson

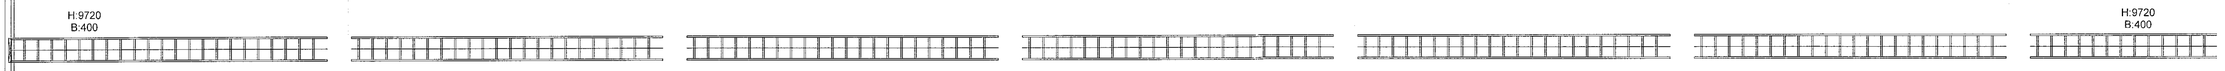

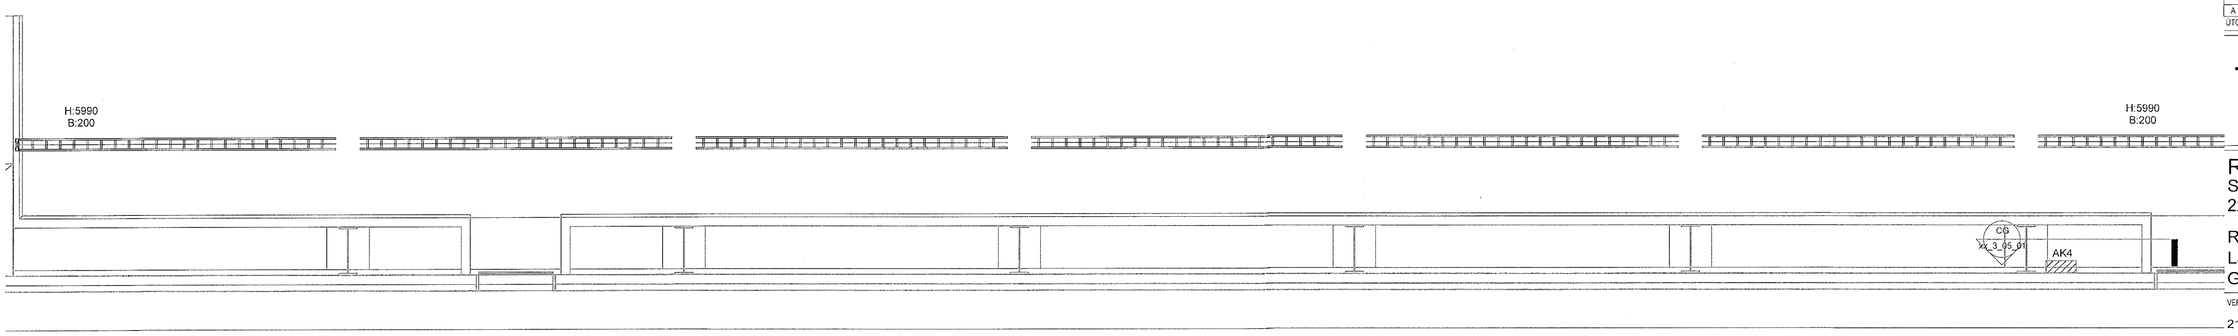

A	21.03.2023		PBe	DES
ÚTG	DAGS.	ÚTGÁFUFERILL	HANNAÐ	YFIRF.

TKM hönnun ehf

tkm@tkm.is // www.tkm.is

Reiðhöll Sörla
Sörlaskeið 13a
221 Hafnarfjörður

Raflagnir
Lagnaleiðir
Grunnmynd 1. Hæð - Hluti 4

VERKNÚMER	TEIKNINGANÚMER	BLAÐSTÆRÐ	
2104-01	01_3_14_04	A1	

HANNAÐ:	PBe
TEIKNAÐ:	PBe
YFIRFARIÐ:	DES
MÆLIKVARÐI	1 : 50
DAGS.	21.03.2023
ÚTGÁFA	A

Dagsetning aðaluppdrátta:
Hönnuður: Davíð E Sólvason kt.190398-3339
Hönnunarstjóri: Þórður Steingrímsson kt.071061-3459