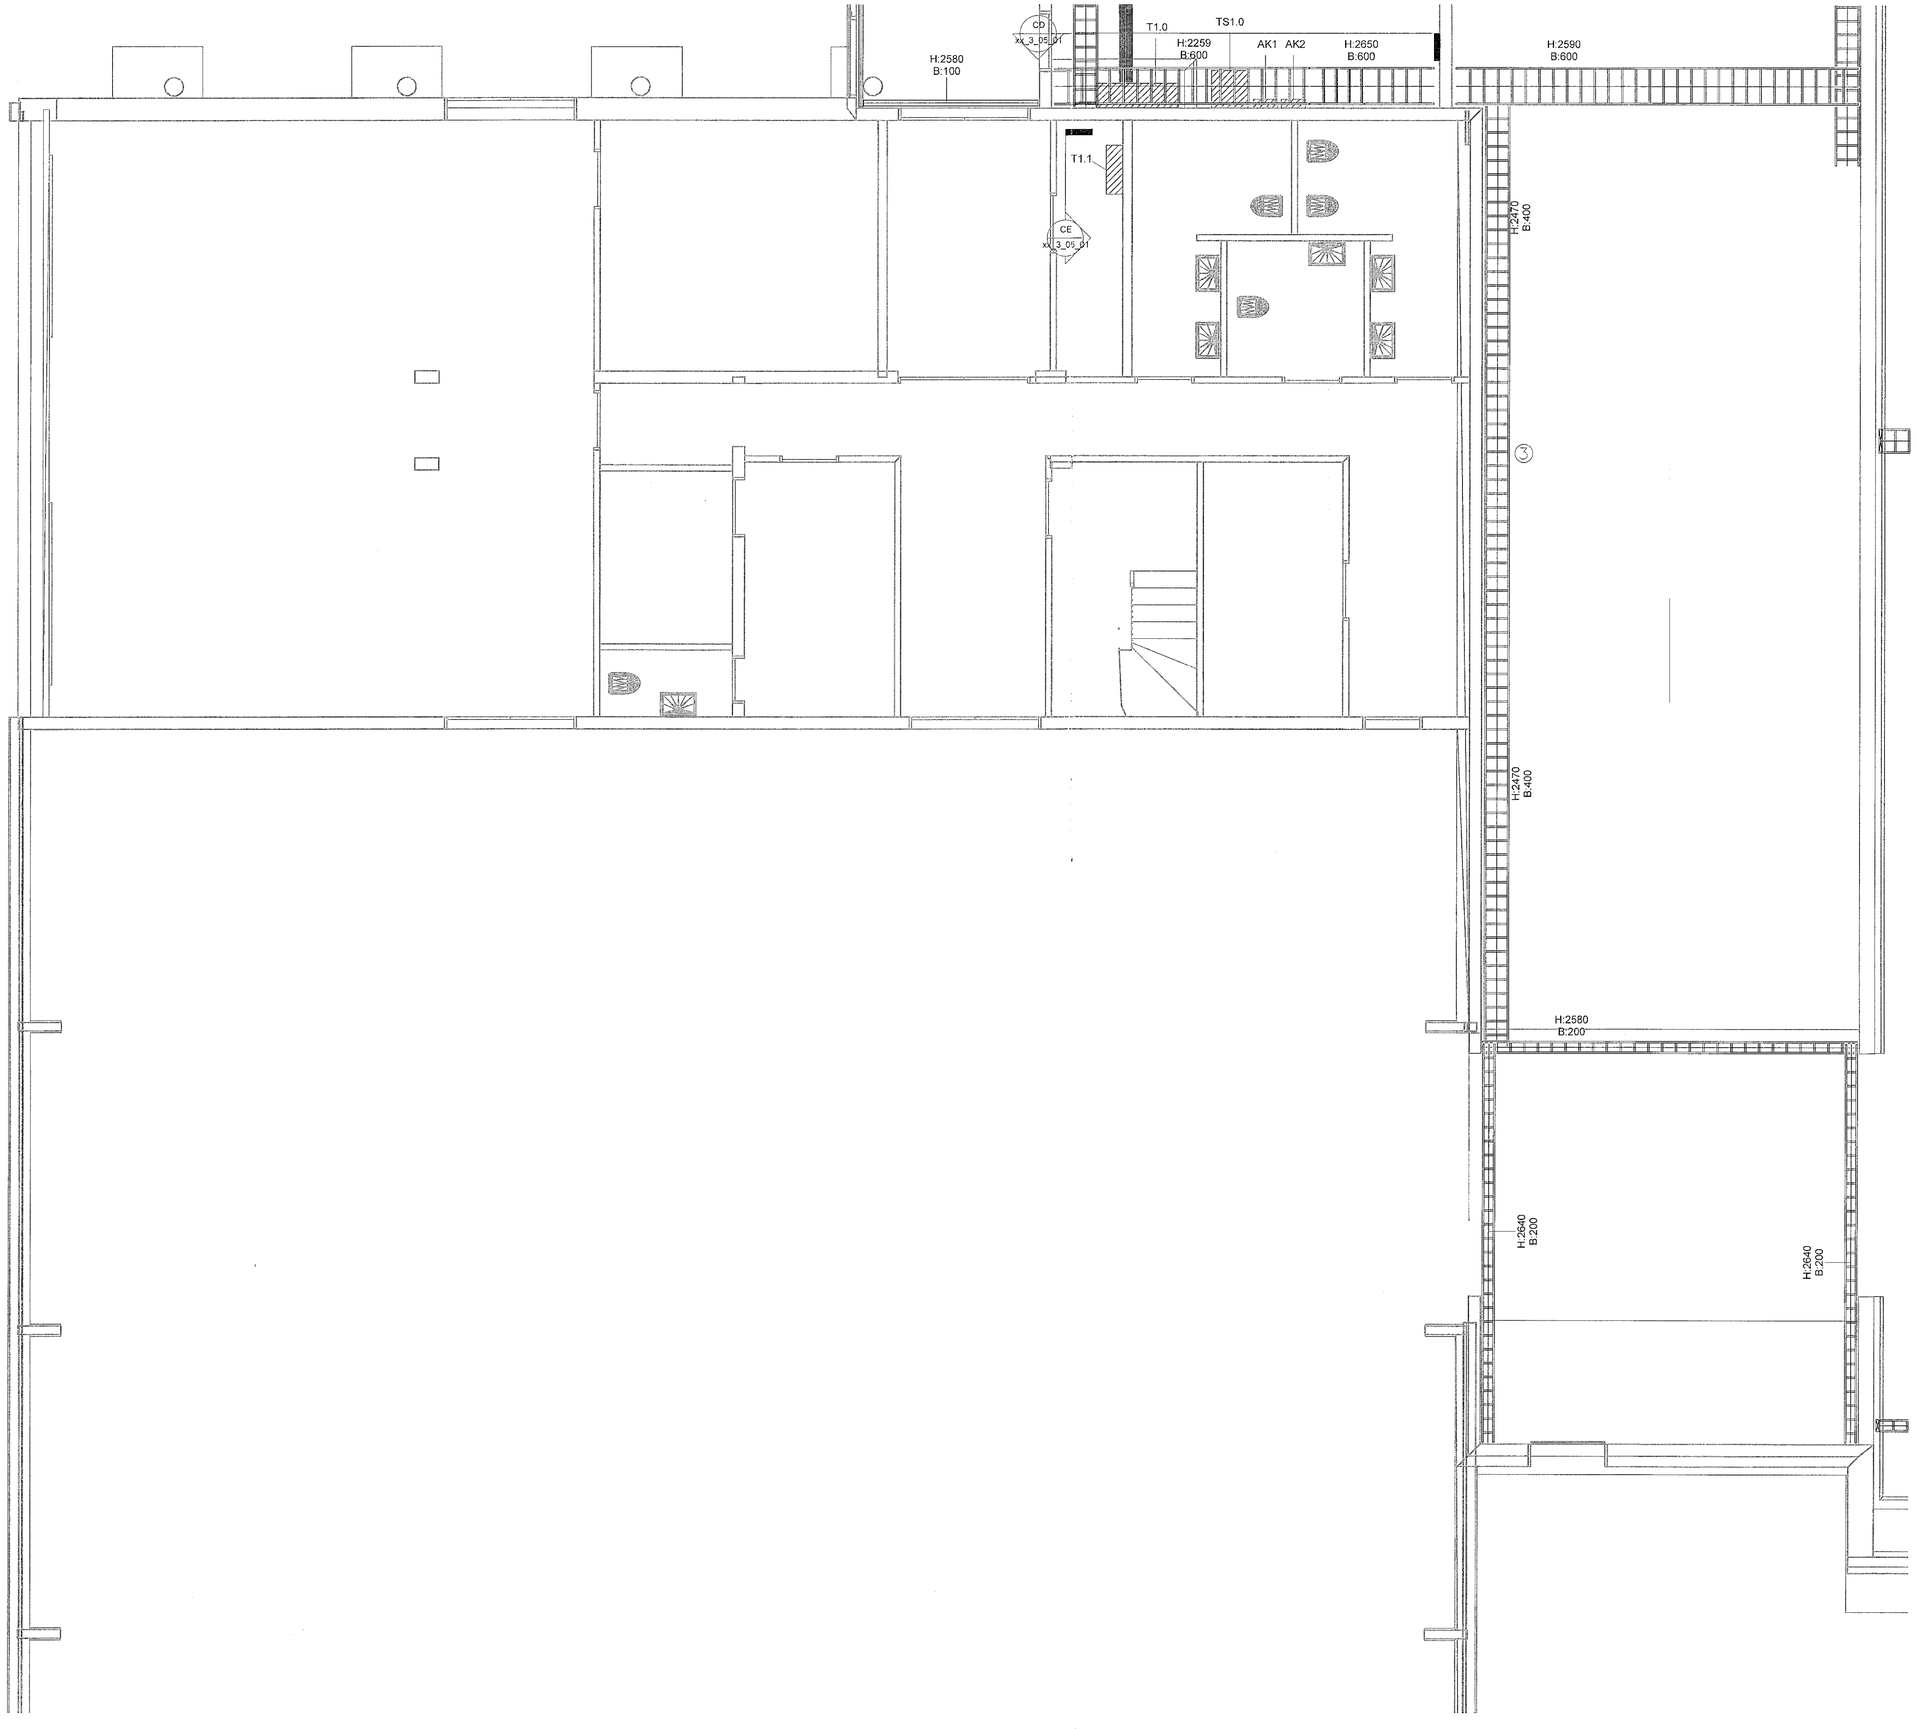

Móttekið
15. maí 2023
f.h. byggingarfulltrúans í Hafnarfirði
Róbert A. Róbertsson

A	21.03.2023		PBe	DES
ÚTG	DAGS.	ÚTGÁFUFERILL	HANNAÐ	YFIRF.

TKM hönnun ehf

tkm@tkm.is // www.tkm.is

Reiðhöll Sörla
Sörlaskeið 13a
221 Hafnarfjörður

Raflagnir
Lagnaleiðir
Grunnmynd 1. Hæð - Hluti 2

VERKNÚMER	TEIKNINGANÚMER	BLAÐSTÆRÐ		
2104-01	01_3_14_02	A1	HANNAÐ:	PBe
			TEIKNAÐ:	PBe
			YFIRFARIÐ:	DES

Dagsetning aðaluppdrátta:

Hönnuður: Davíð E Sólvason kt.100356-3339

Hönnunarstjóri: Róbert Steinarsson kt:071061-3459

MÆLIKVARÐI 1 : 50

DAGS. 21.03.2023

ÚTGÁFA A