Móttekið
15. maí 2023
frh. byggingarfulltrúans í Hafnarfirði
Róbert A. Róbertsson

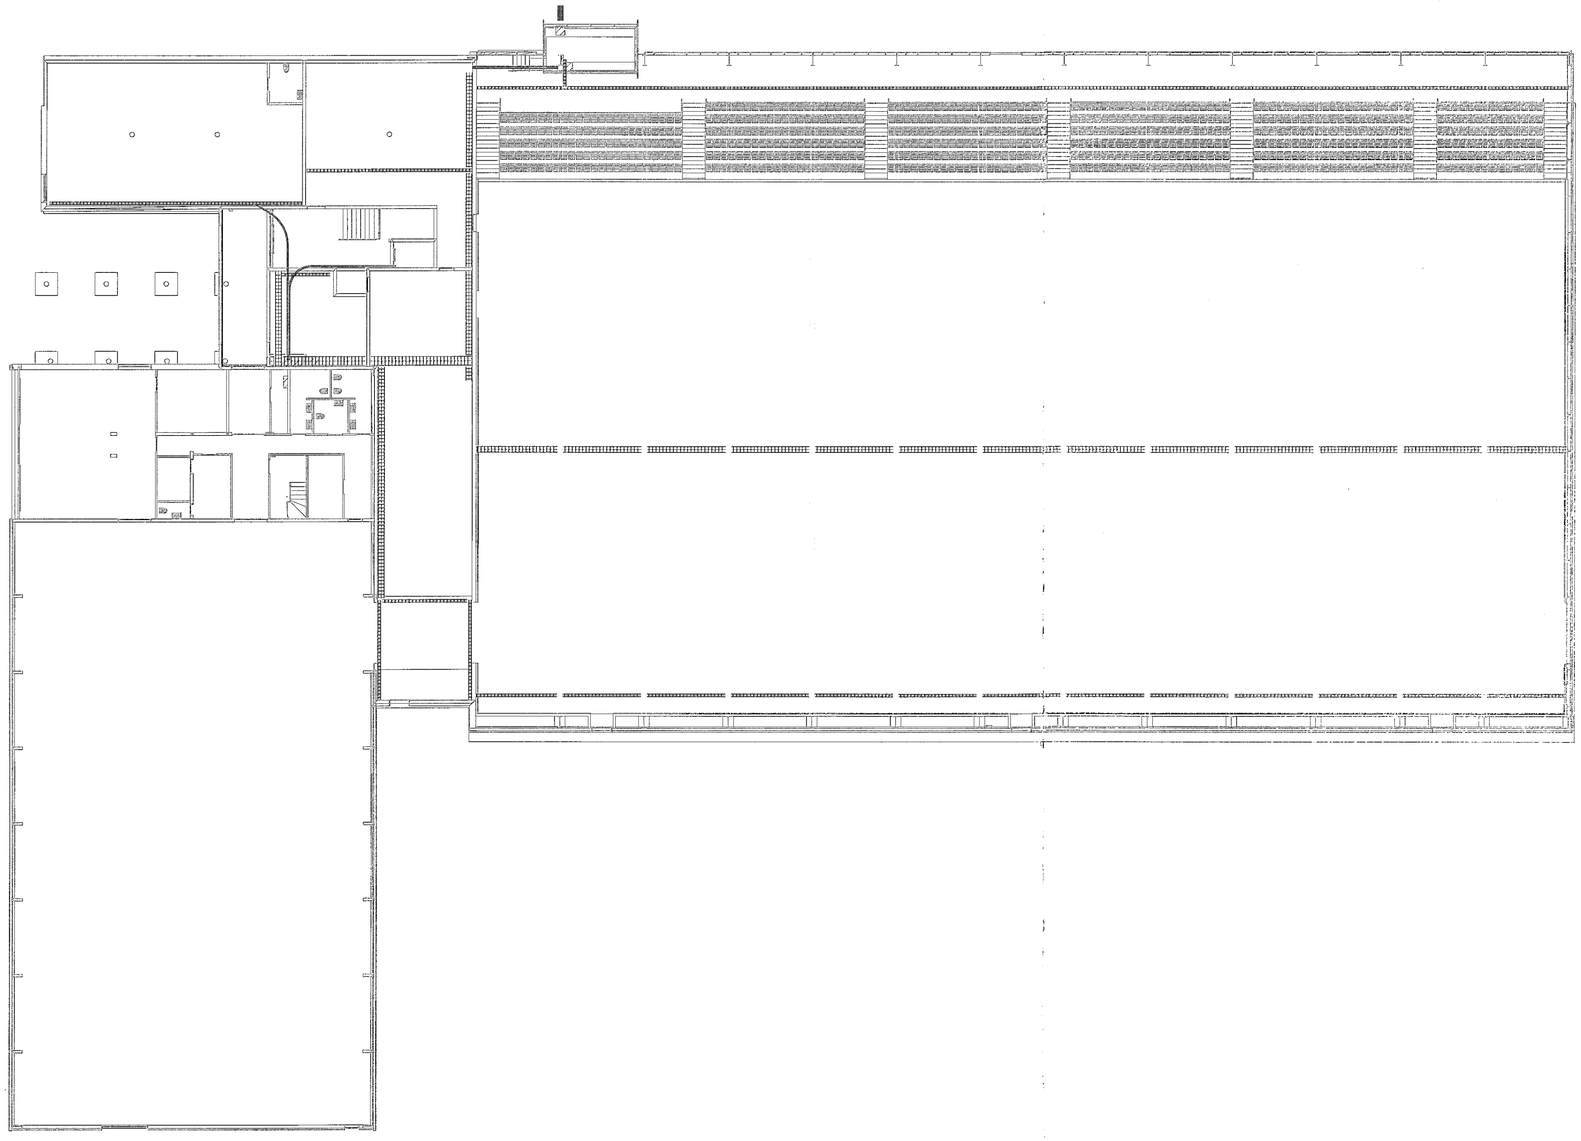

A	21.03.2023		PBe	DES
ÚTG	DAGS.	ÚTGÁFUFERILL	HANNAÐ	YFIRF.

TKM hönnun ehf
tkm@tkm.is // www.tkm.is

Reiðhöll Sörla
Sörlaskeið 13a
221 Hafnarfjörður

Raflagnir
Lagnaleiðir
Yfirlitsmynd - 1.hæð

VERKNÚMER	TEIKNINGANÚMER	BLAÐSTÆRÐ	HANNAÐ:	PBe
2104-01	01_3_14_00	A1	TEIKNAÐ:	PBe
			YFIRFARIÐ:	DES

Dagsetning aðaluppdrátta:
Hönnuður: Davíð E. Sólvason kt.100366-3339
Hönnunarstjóri: Þórður Steingrímsson kt.071061-3459

MÆLIKVARÐI	1 : 200
DAGS.	21.03.2023
ÚTGÁFA	A