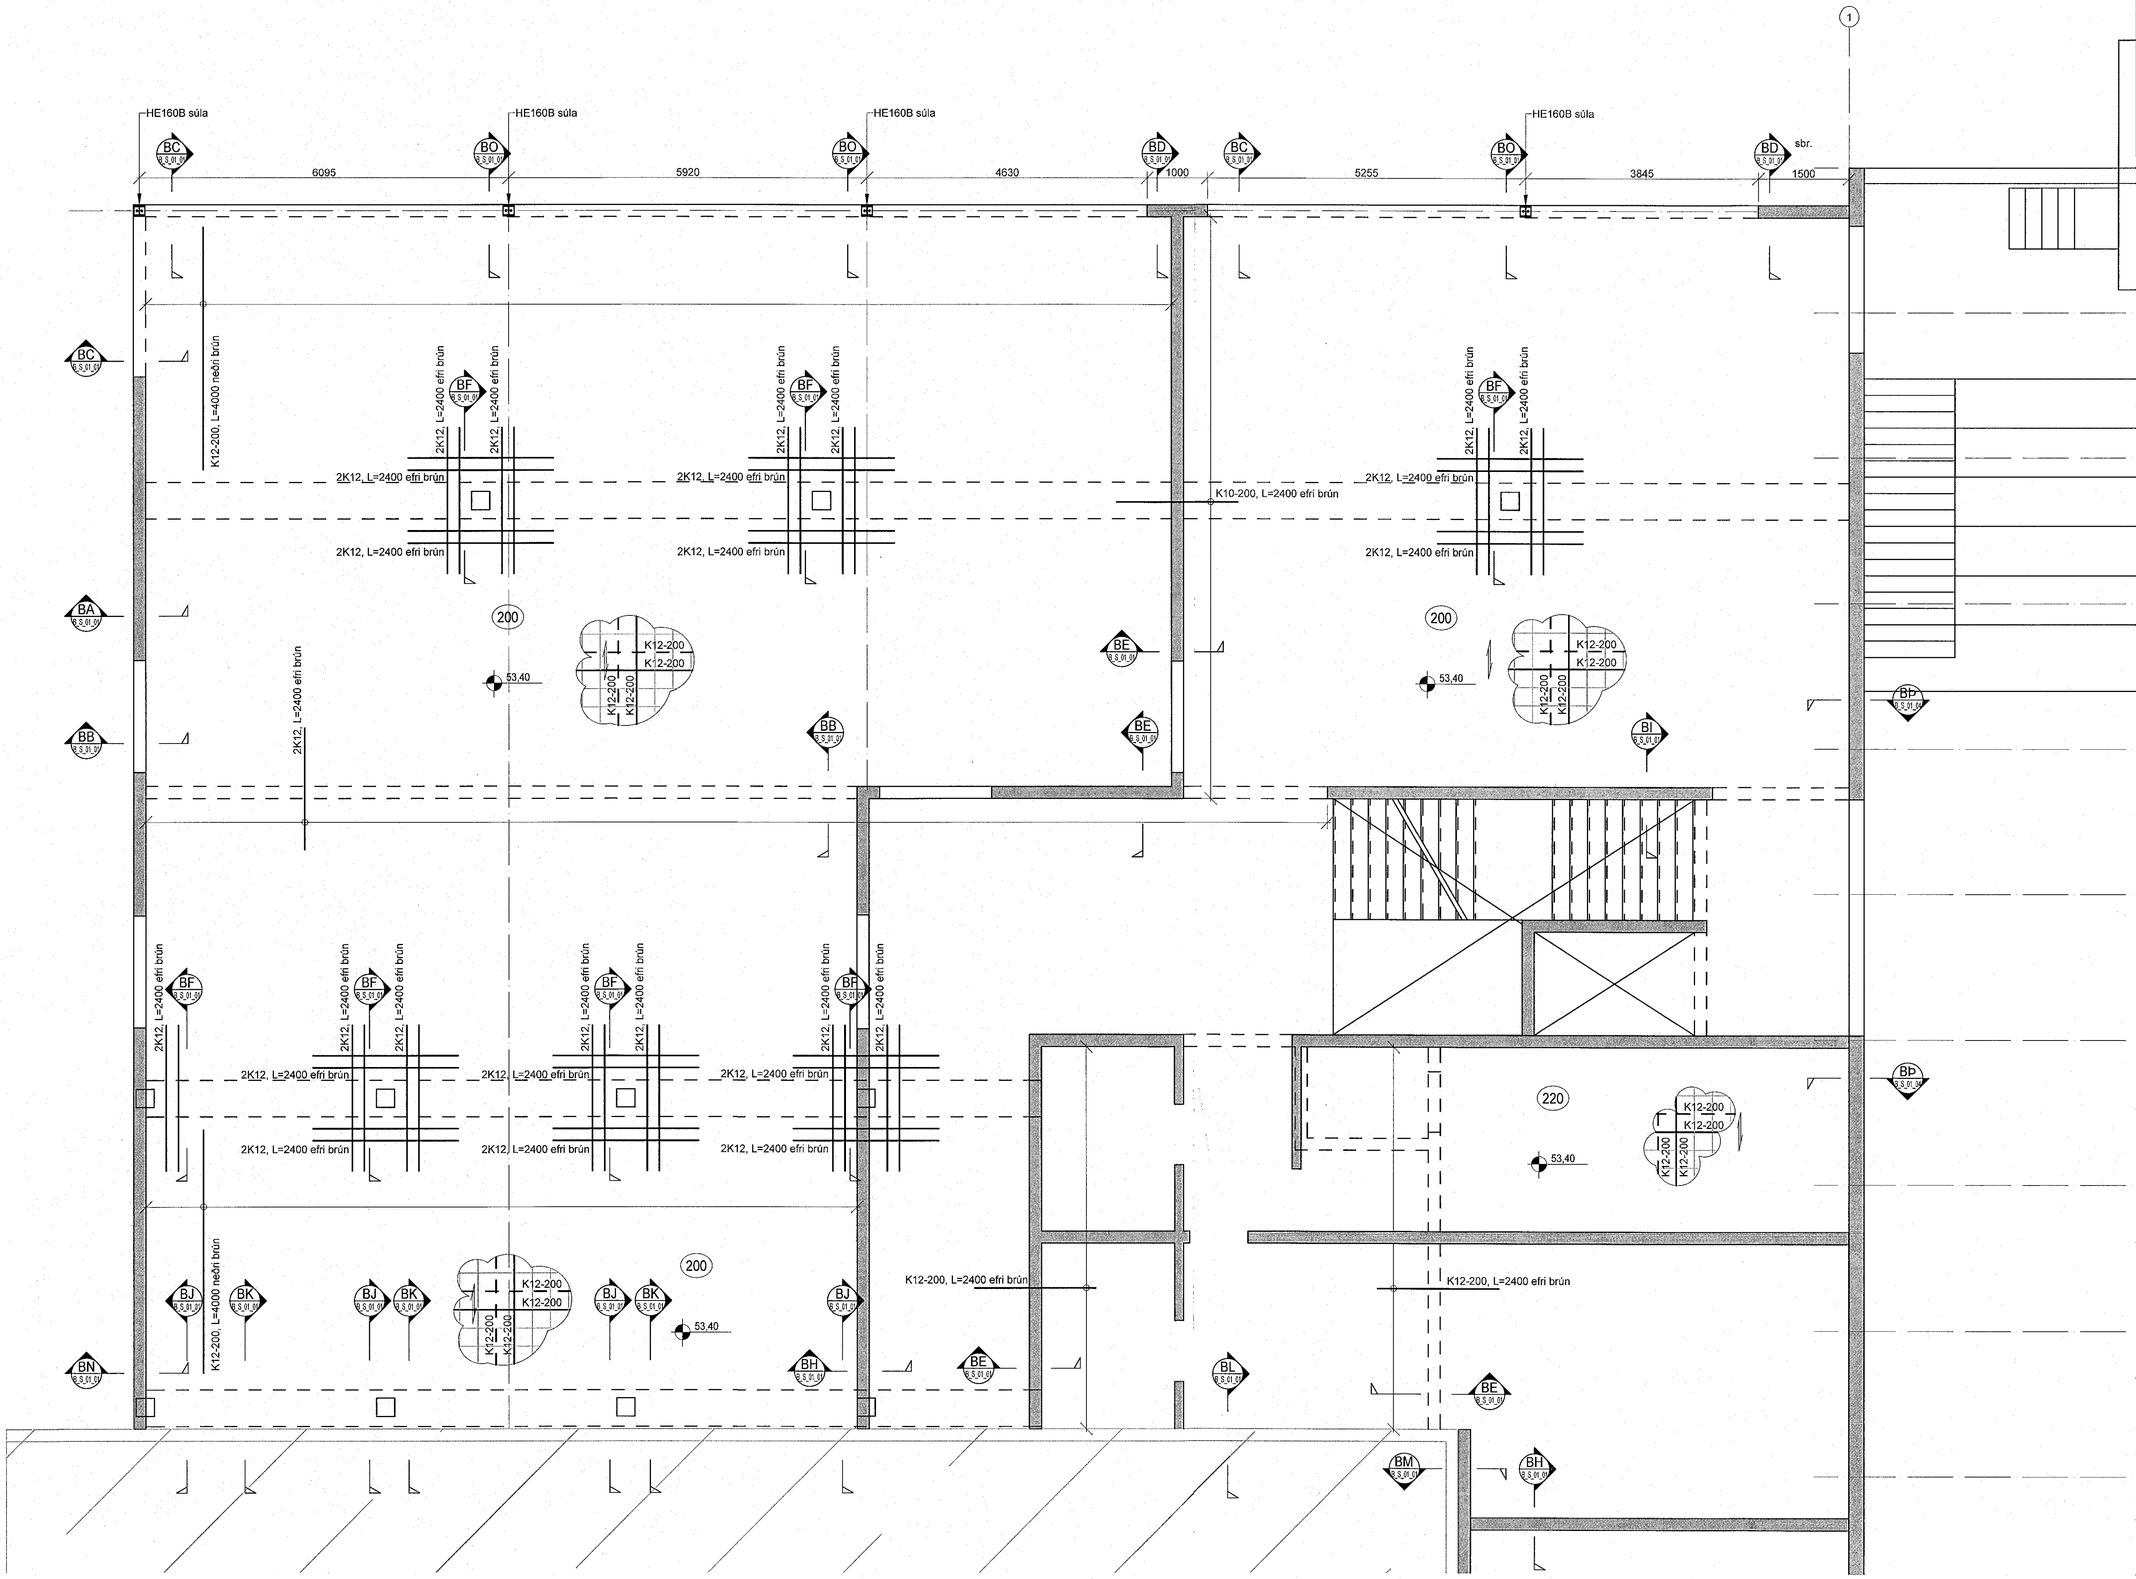

Grunnmynd - hluti 1
M 1:50

Samþykkt þann
16. maí 2023
fh. byggingarfulltrúans í Hafnarfirði
Róbert A. Róbertsson

ÚTG.	DAGS.	ÚTGÁFUFERILL	HANNAÐ TEIKN. YFIRF.

Skýringar:
Sjá almennar skýringar á teikningum:
B_A_xx_02
B_A_xx_03
B_A_xx_04

Járnbending:
Járnbending sem er tilgreind í skýjum er grunnbending og á það við alla plötuna.
Önnur járn sem eru merkt sérstaklega koma til viðbótar við grunnbendingu.

Öll mótavinna skal unnin út frá málsettum teikningum arkitekts.

TEKNIK
VERKFRÆÐISTOFA
www.teknik.is teknik@teknik.is

Reiðhöll Sörla
Sörlaskeið 13a
221 Hafnarfjörður

Burðarþol
Plata yfir 1.hæð
Grunnmynd hluti 1

TEIKNINÚMER	BLAÐSTÆRÐ	HANNAÐ:	JF
21-045	A1	TEIKNAÐ:	JF
B_G_01_01		YFIRFARIÐ:	KSG
DAGS:	M/ELIKVARÐI		ÚTGÁFA
28.4.2023	1:50		A

Dagsetning aðaluppdráttar:
Hönnuður: Jóhann Friðriksson, kt.160777-4439
Hönnunarstjóri: Þórður Steingrímsson kt. 071061-3499

0 1000 2000 3000 4000 5000
M 1:50 mm