




**BR SNIÐ**  
B\_G\_01\_03 1:20  
B\_G\_01\_05

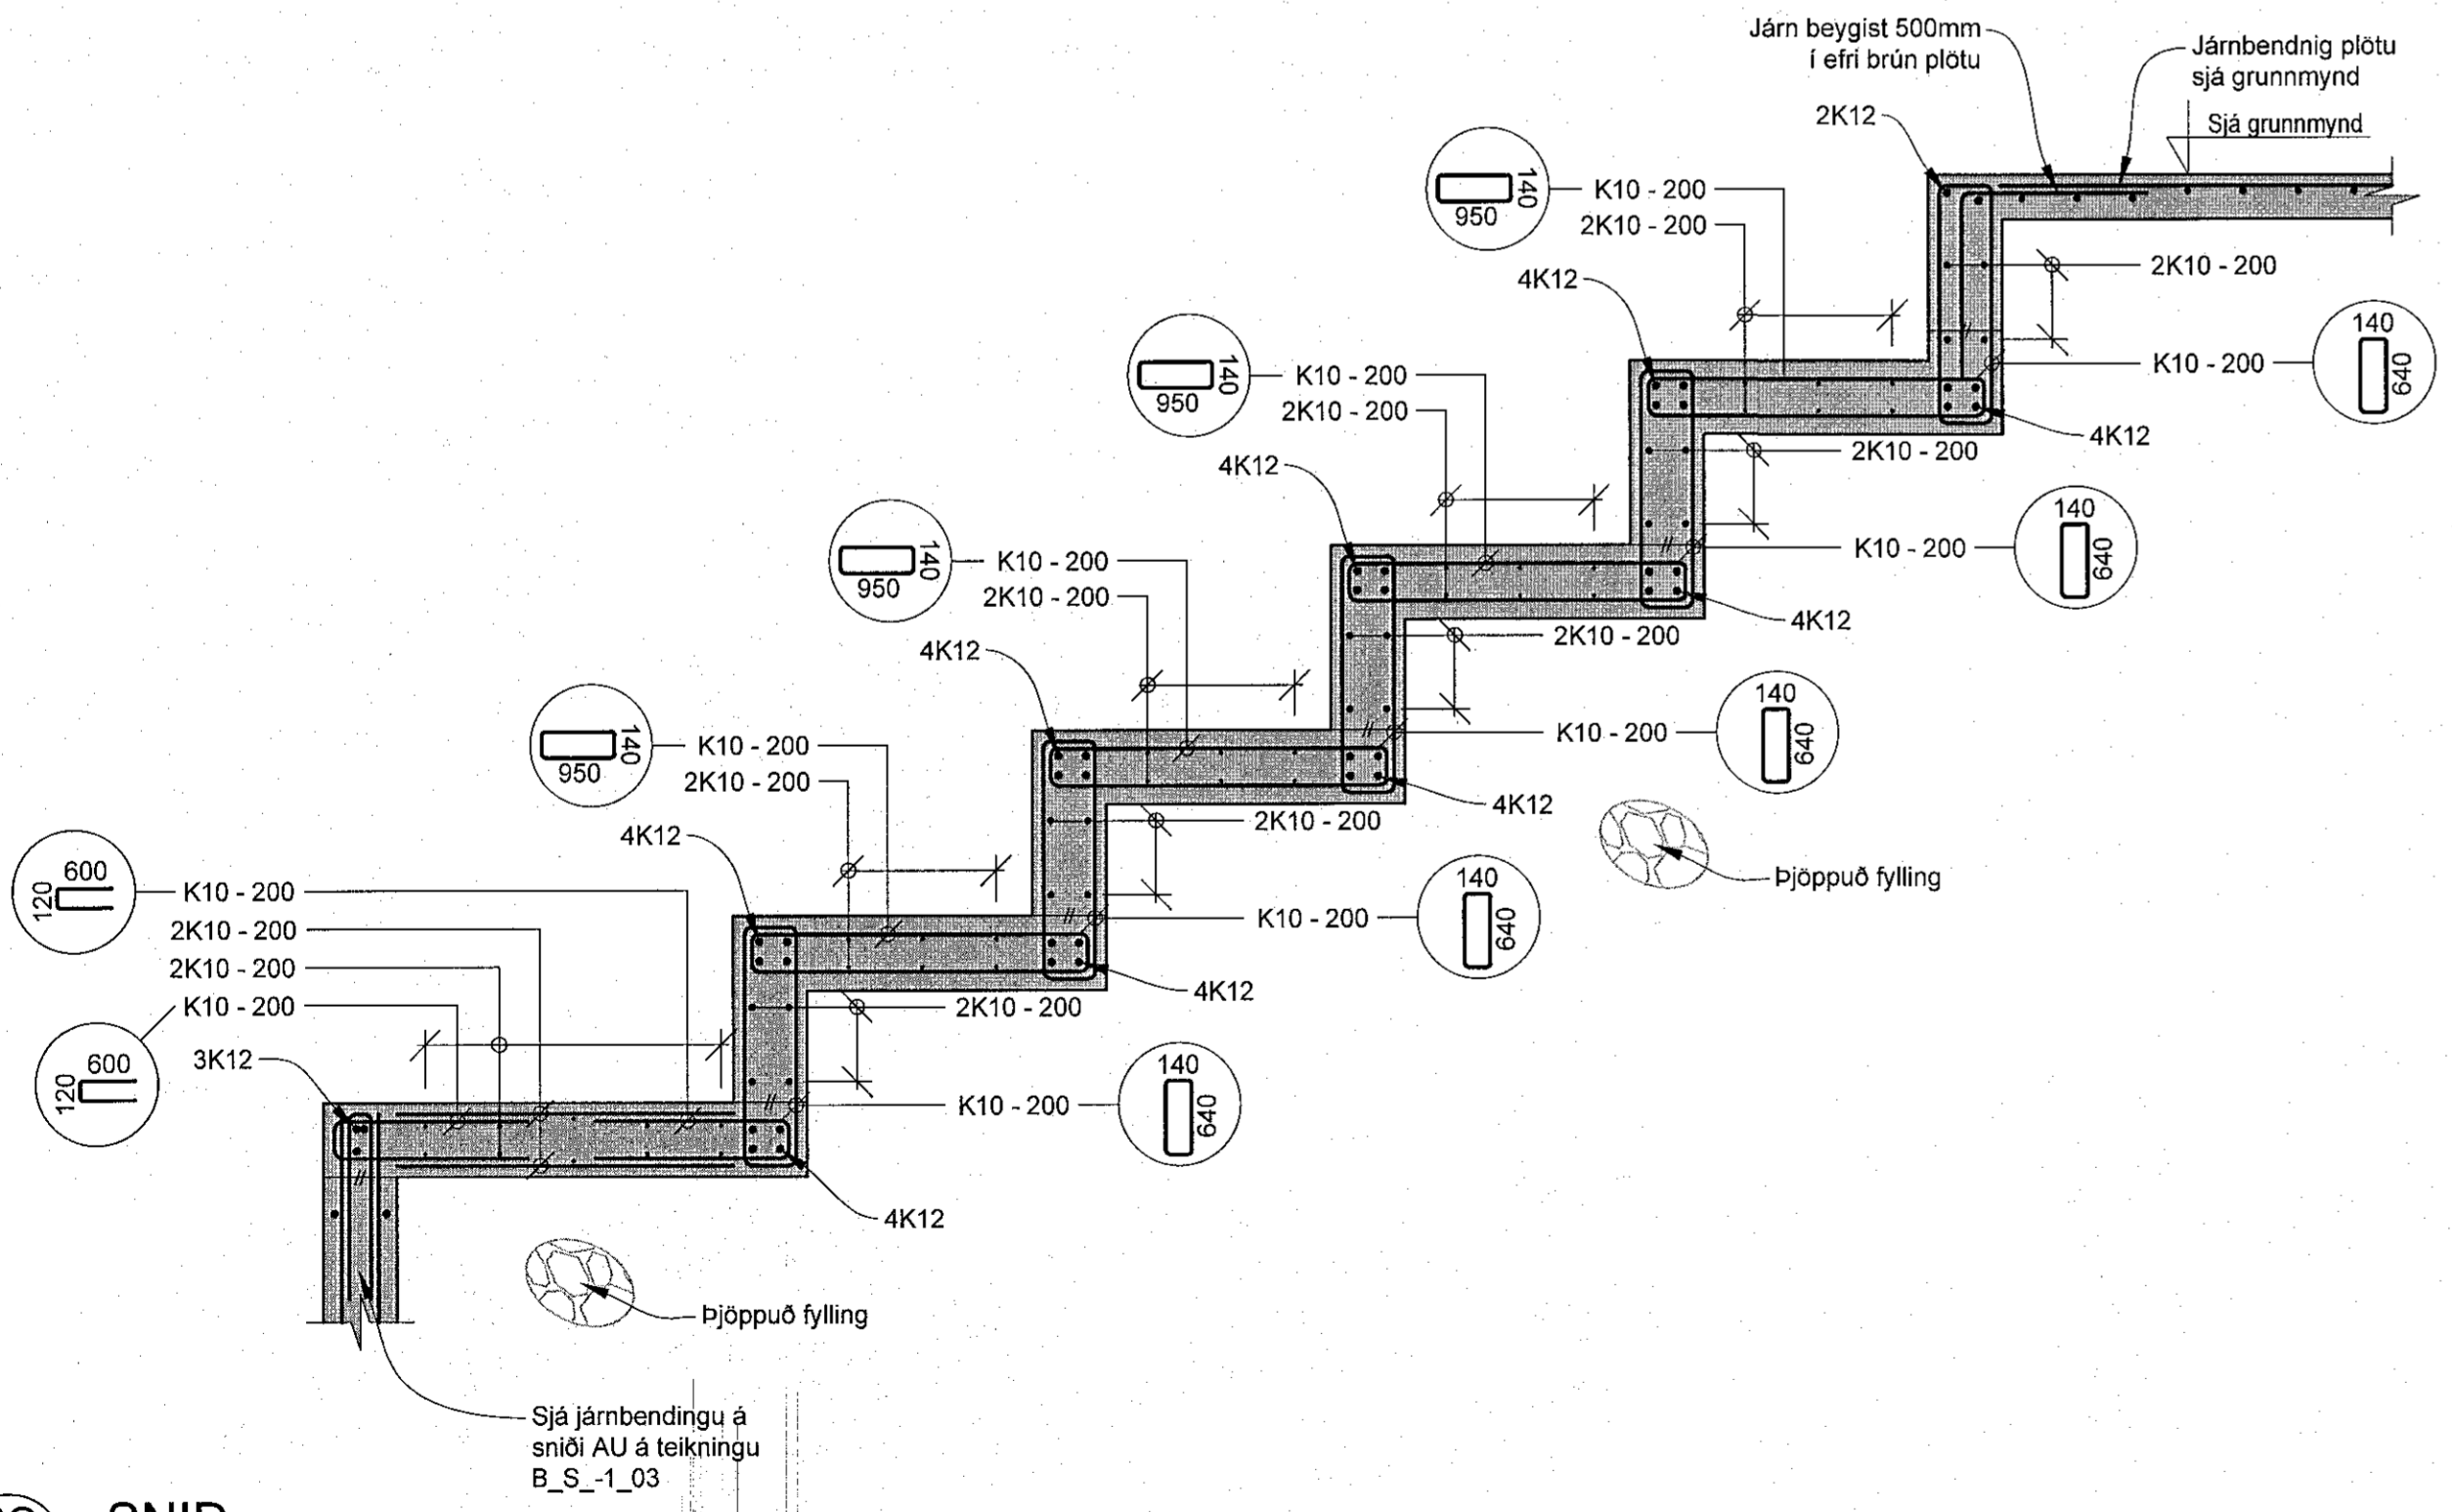

**BQ SNIÐ**  
B\_G\_01\_03 1:20  
B\_G\_01\_05

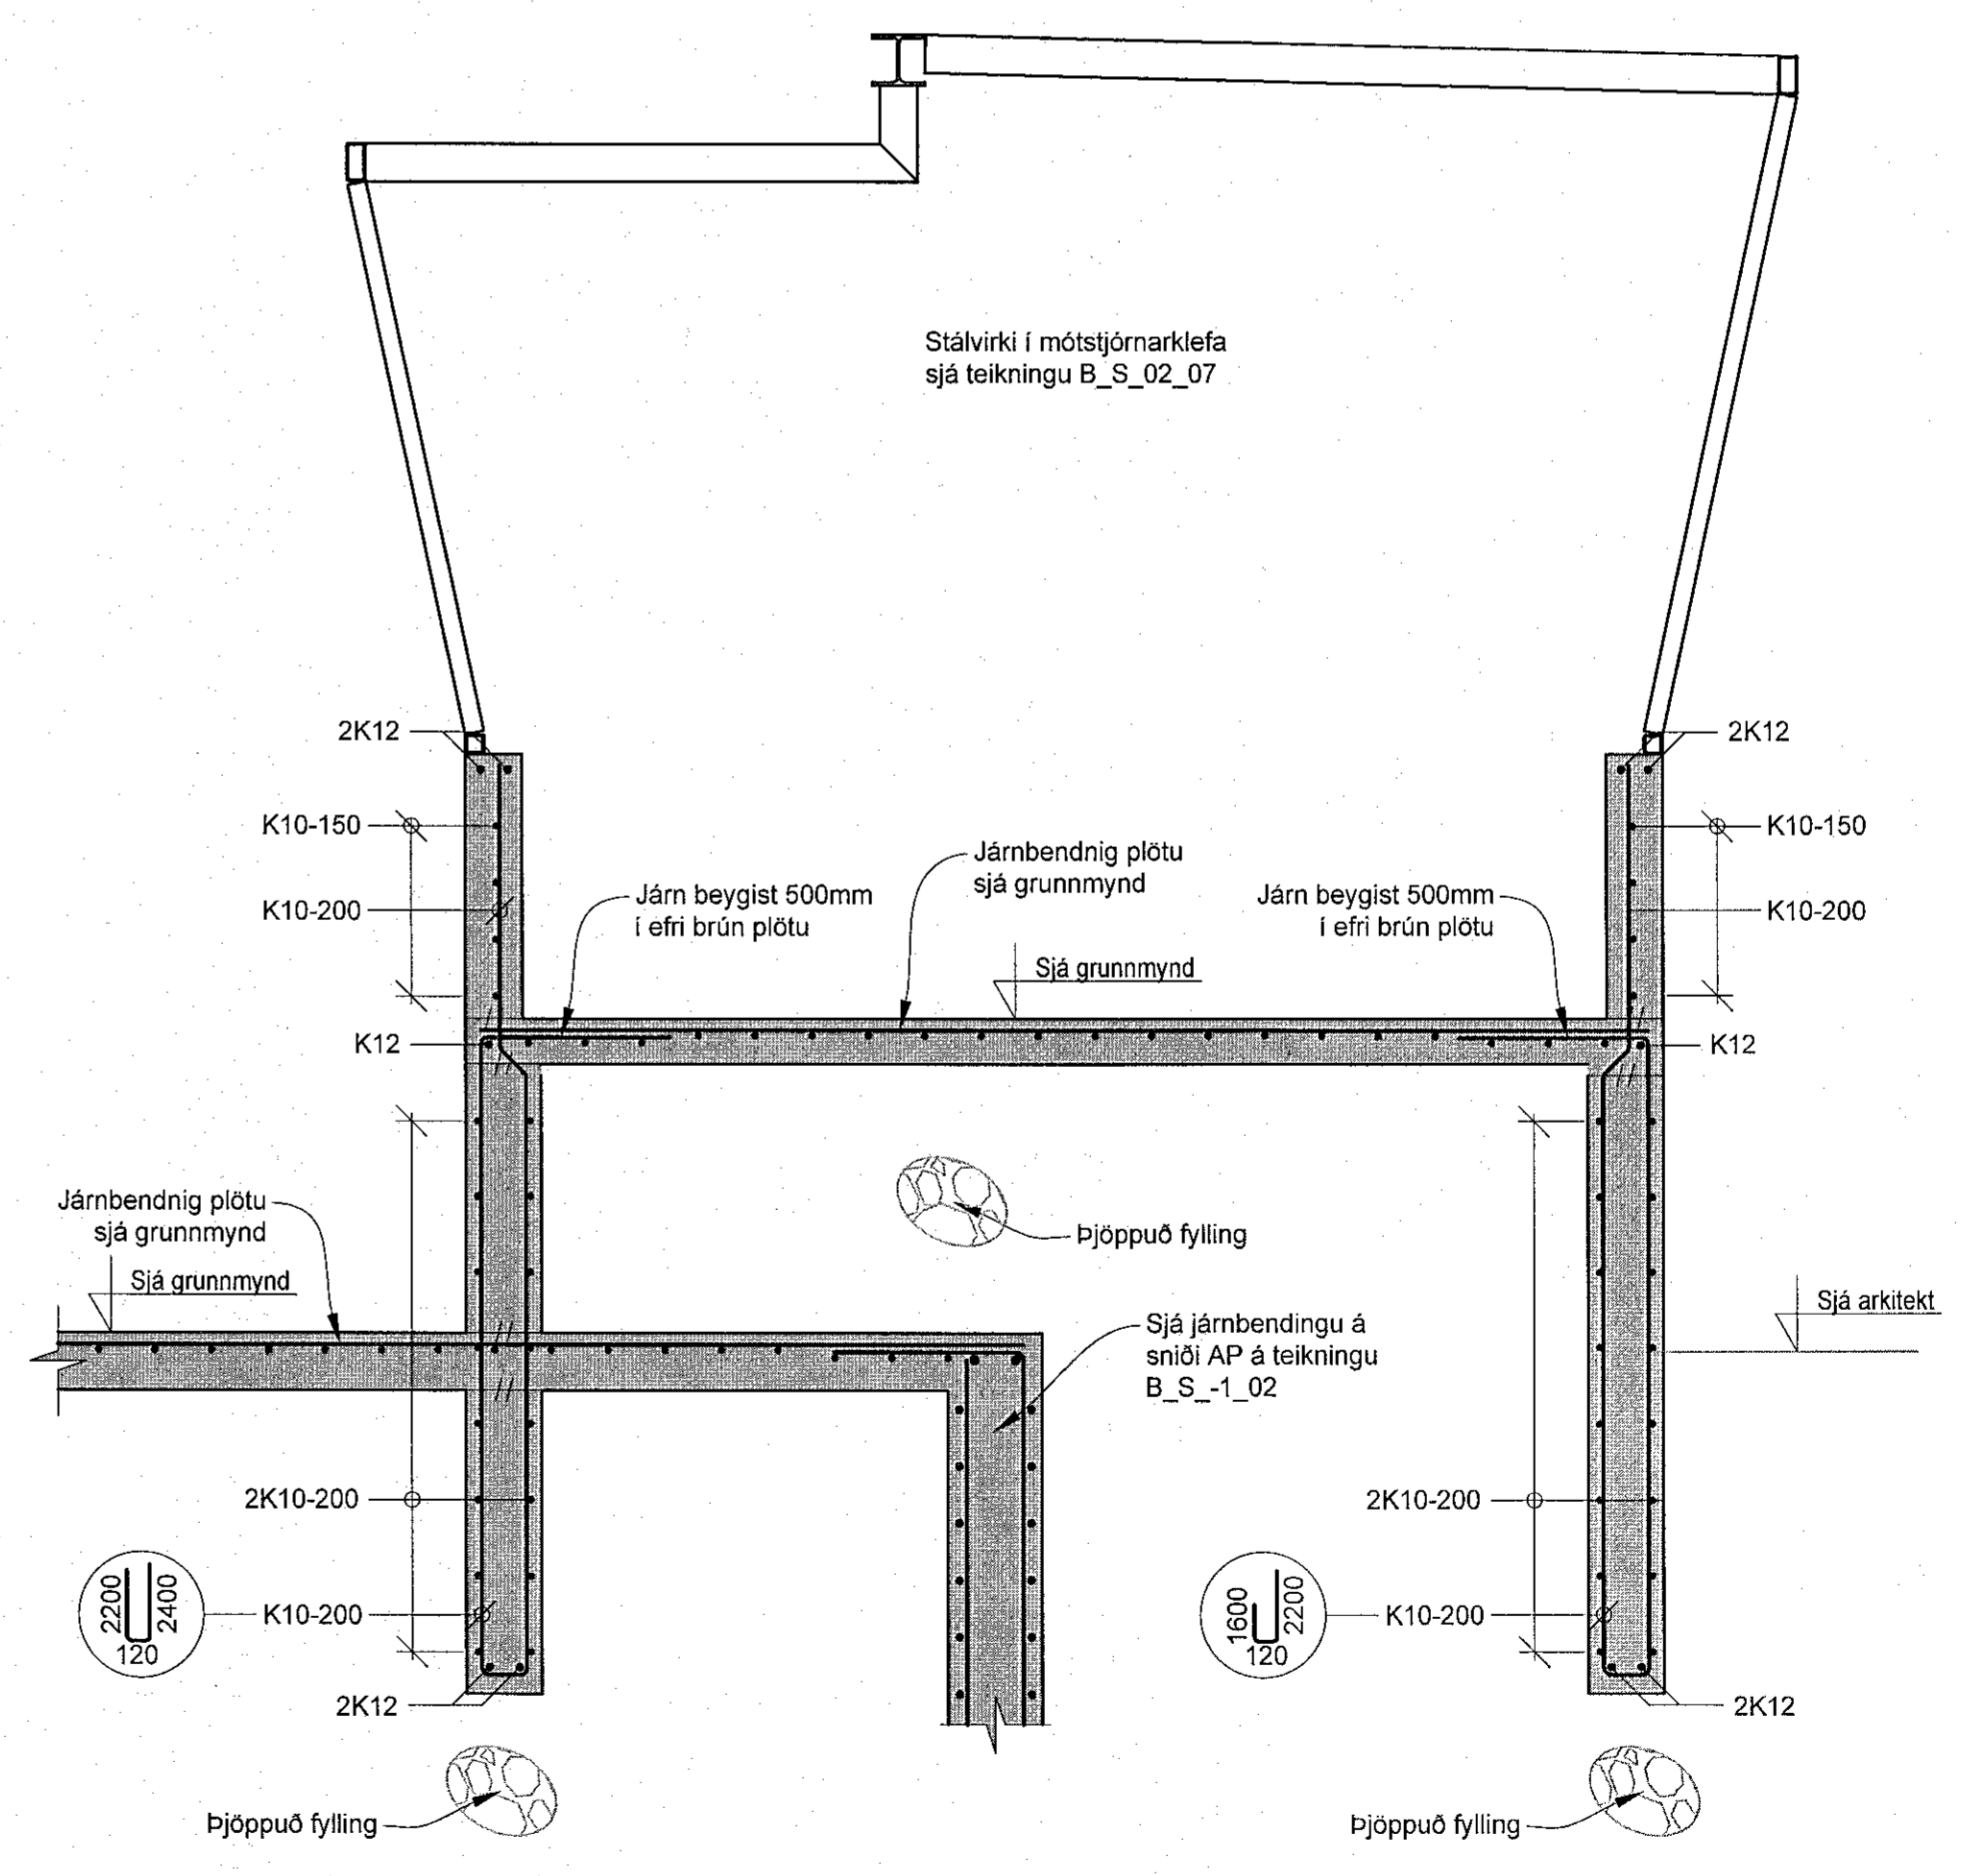

**BS Snið**  
B\_G\_01\_03 M 1:20

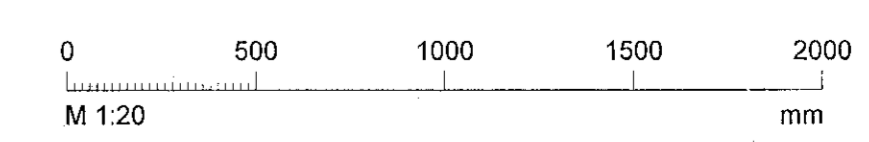

Skýringar:  
Sjá almennar skýringar á teikningum:  
B\_A\_xx\_02  
B\_A\_xx\_03  
B\_A\_xx\_04



Reiðhöll Sörla  
Sörlaskeið 13a  
221 Hafnarfjörður

Burðarbol  
Stúka og mótstjórmarklefi  
Snið og deili

TEIKNUNUMÉR	BLADSTÆRÐ	HANNAÐ	JF
21-045	A1	TEIKNAD:	JF
B_S_01_02		YFIRFARID:	KSG
DAGS.	MEIKNVAREÐI	ÚTGÁFA	
28.4.2023	1:20	A	

Dagpening áskapóðistár:  
Höfundur: Jóhann Friðriksson, kl. 163777-4439  
Höfundursetur: Þóður Steingrímsson kl. 071051-3459