




AO Snið
B.G.-1 M 1:20

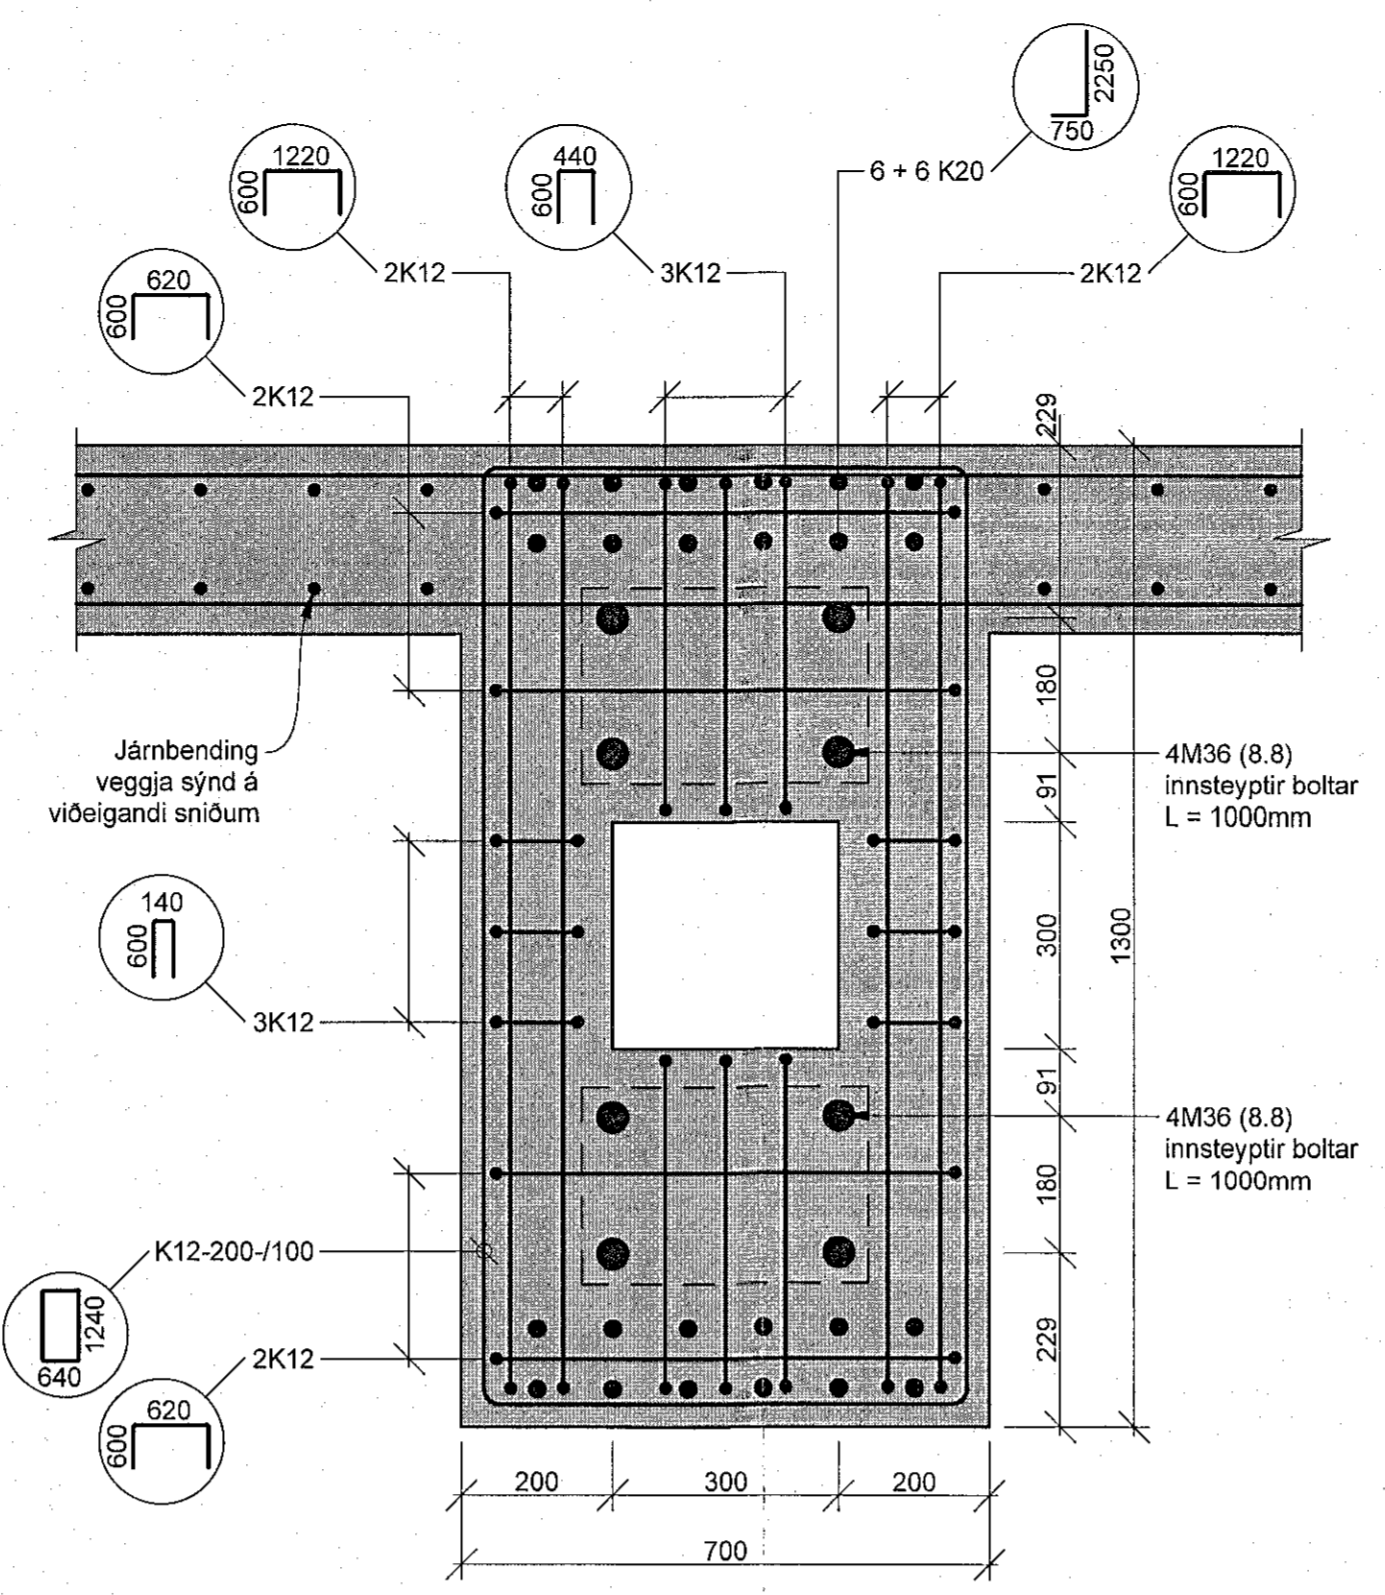


AV Deili
B.G.-1 M 1:10

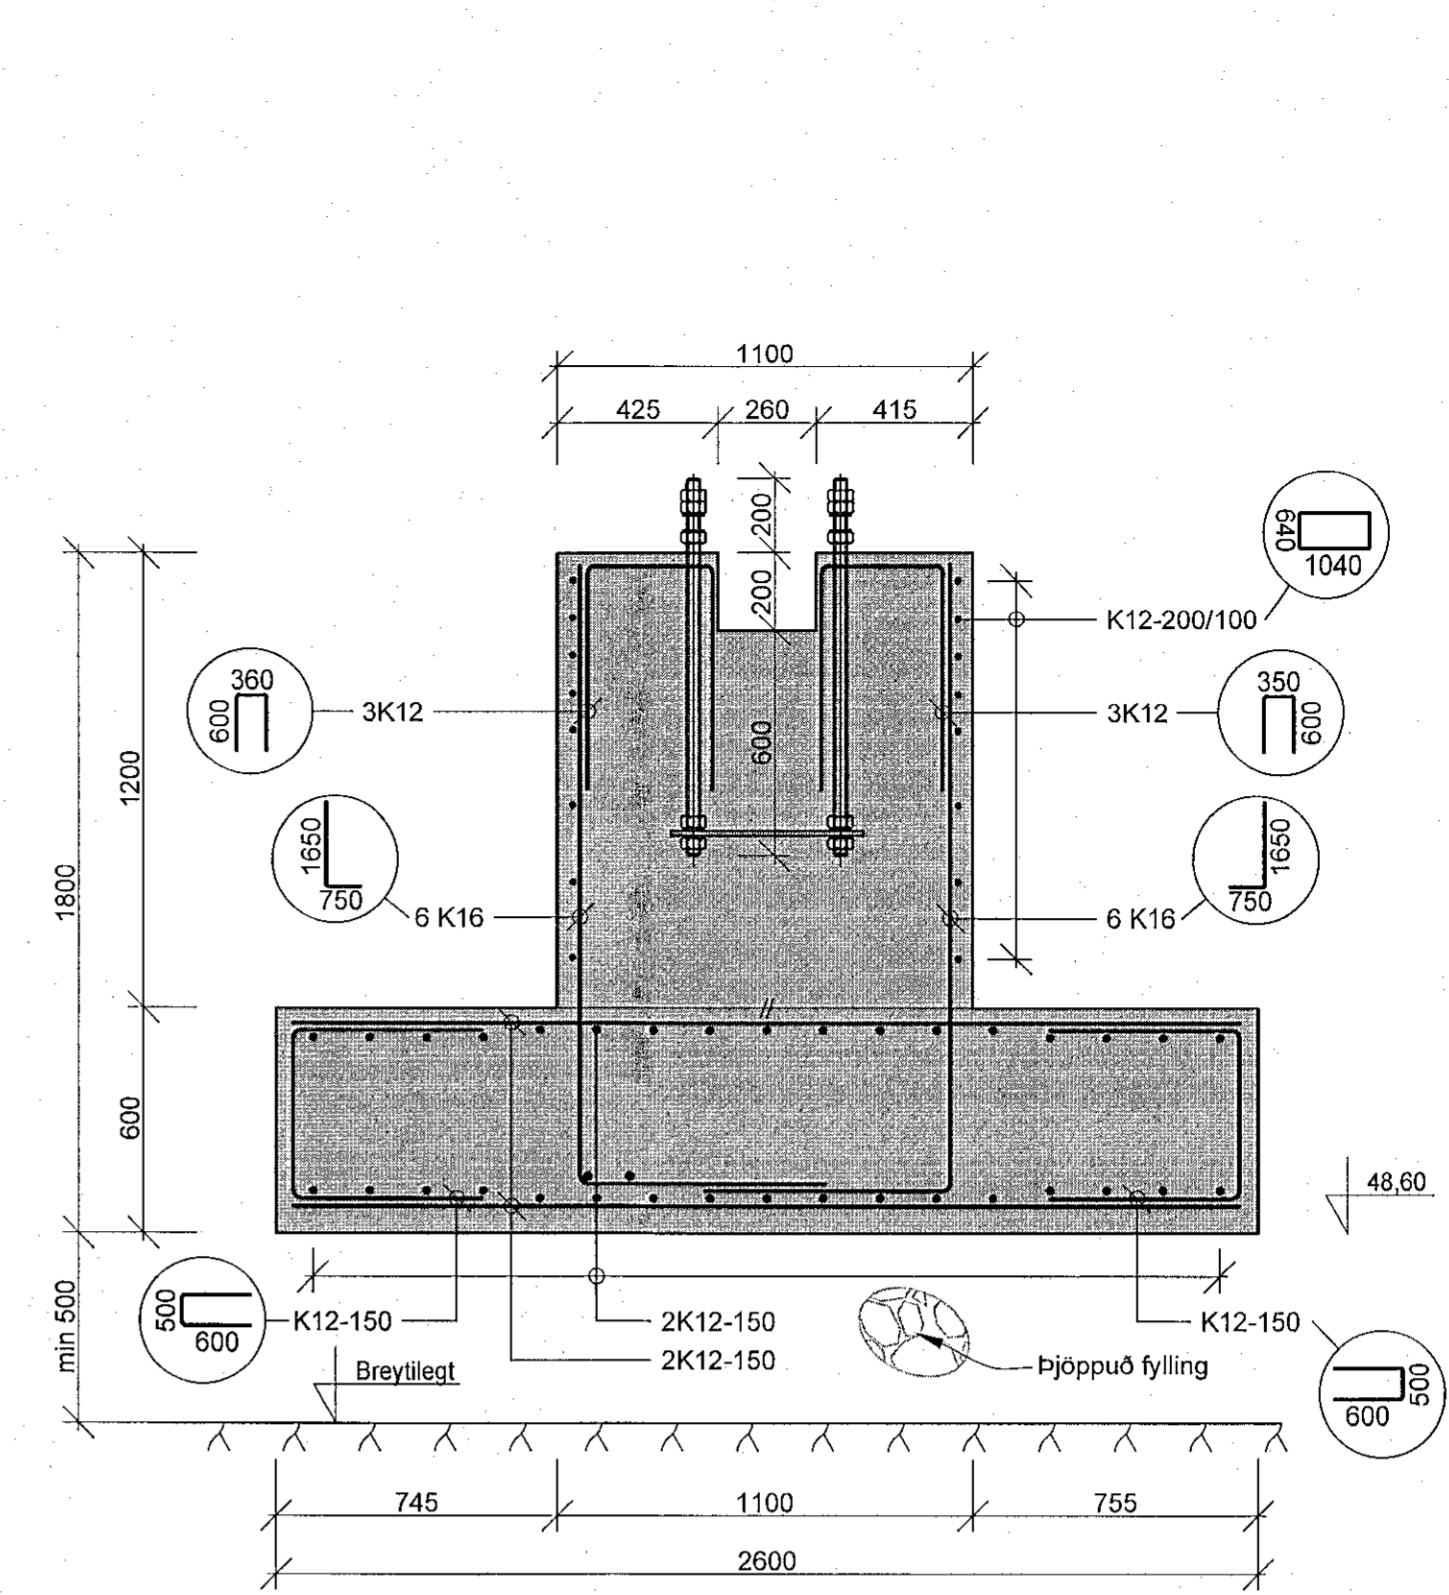


AQ Snið
B.G.-1 M 1:20

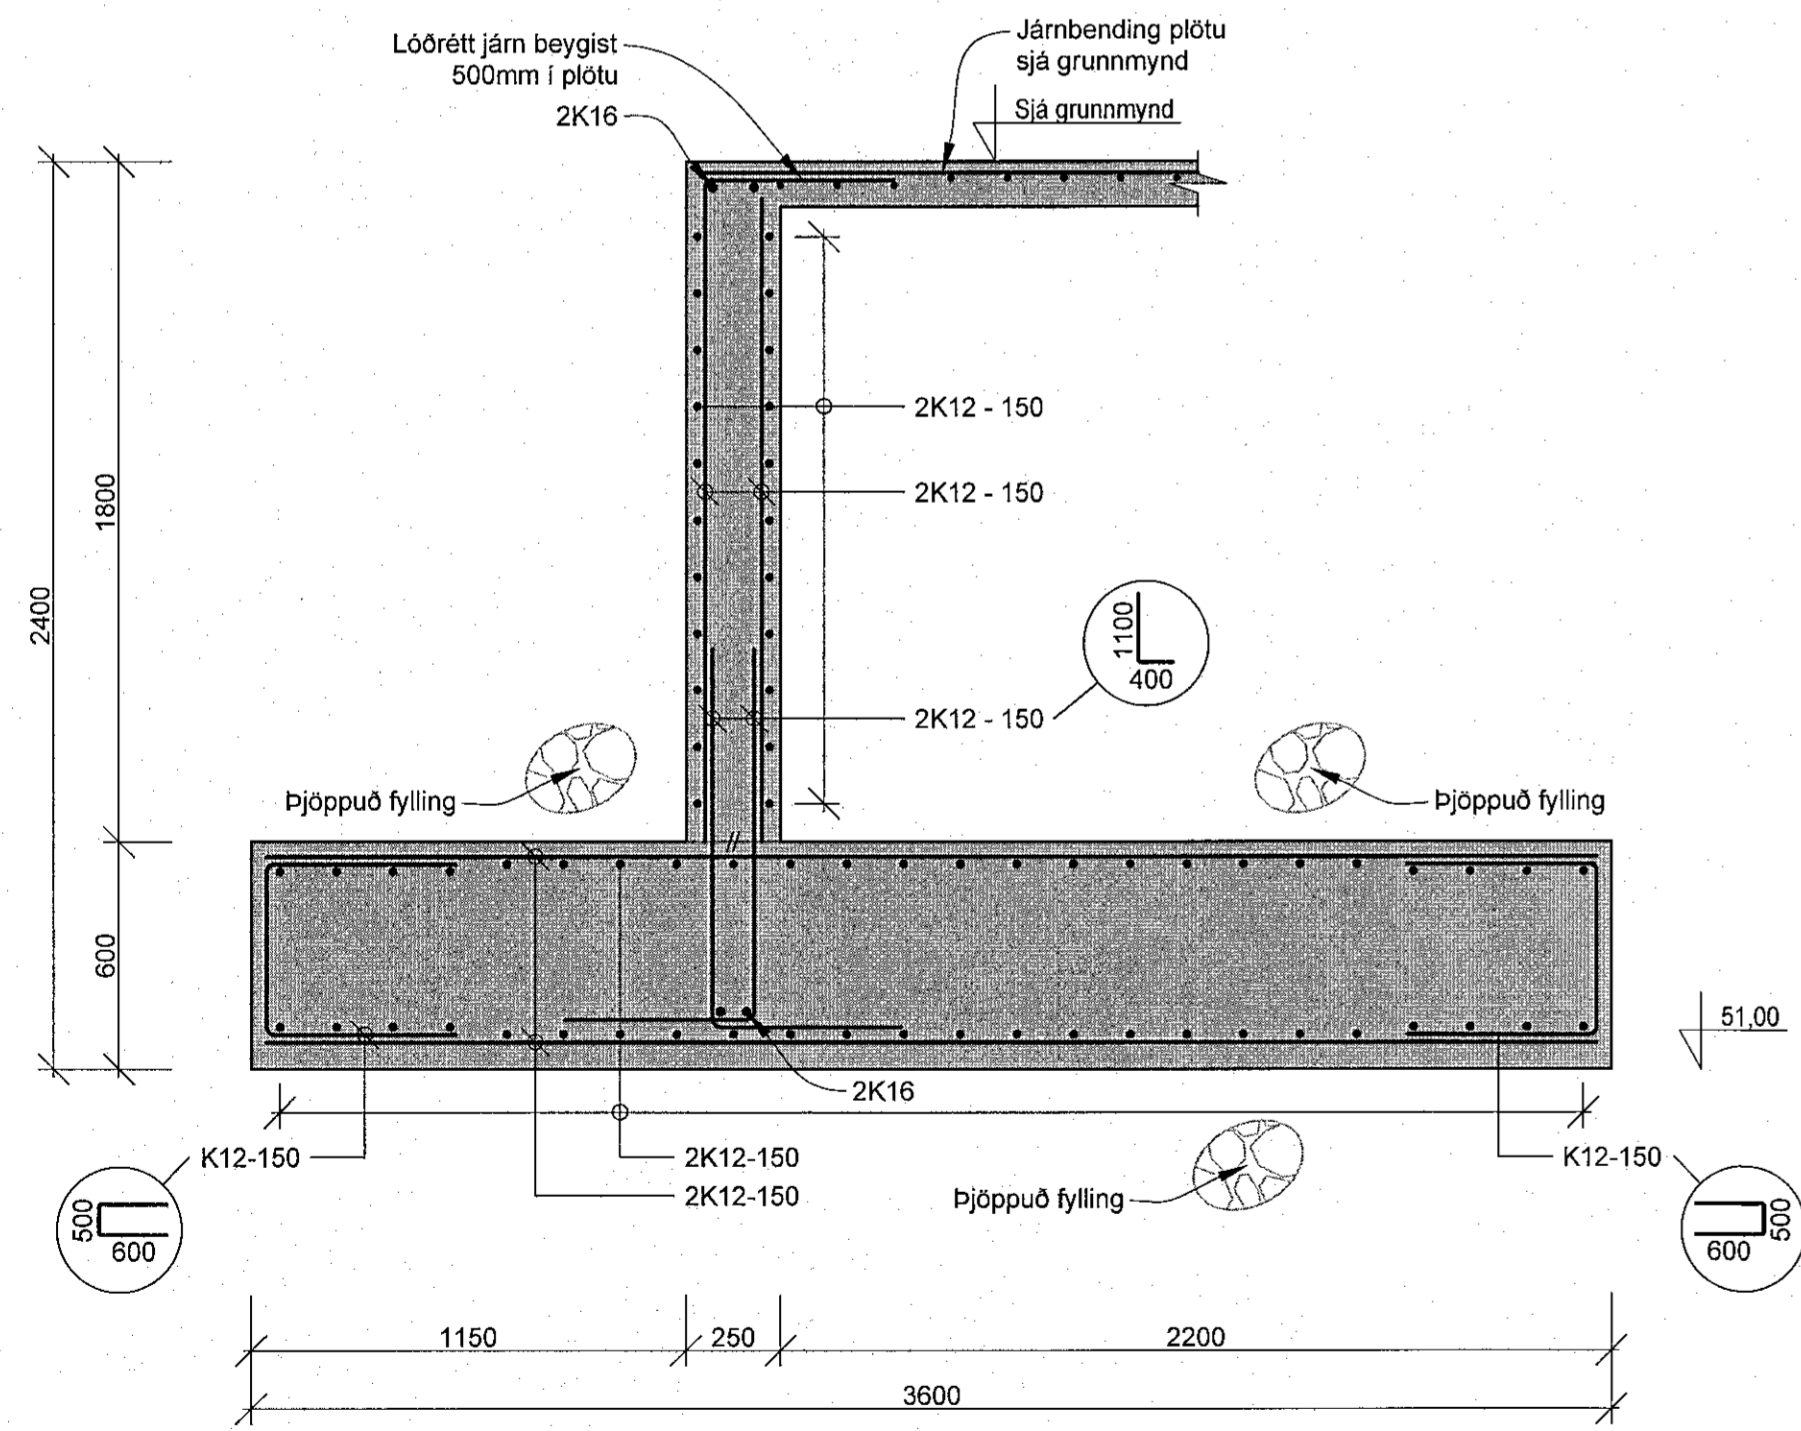

AP Snið
B.G.-1 M 1:20

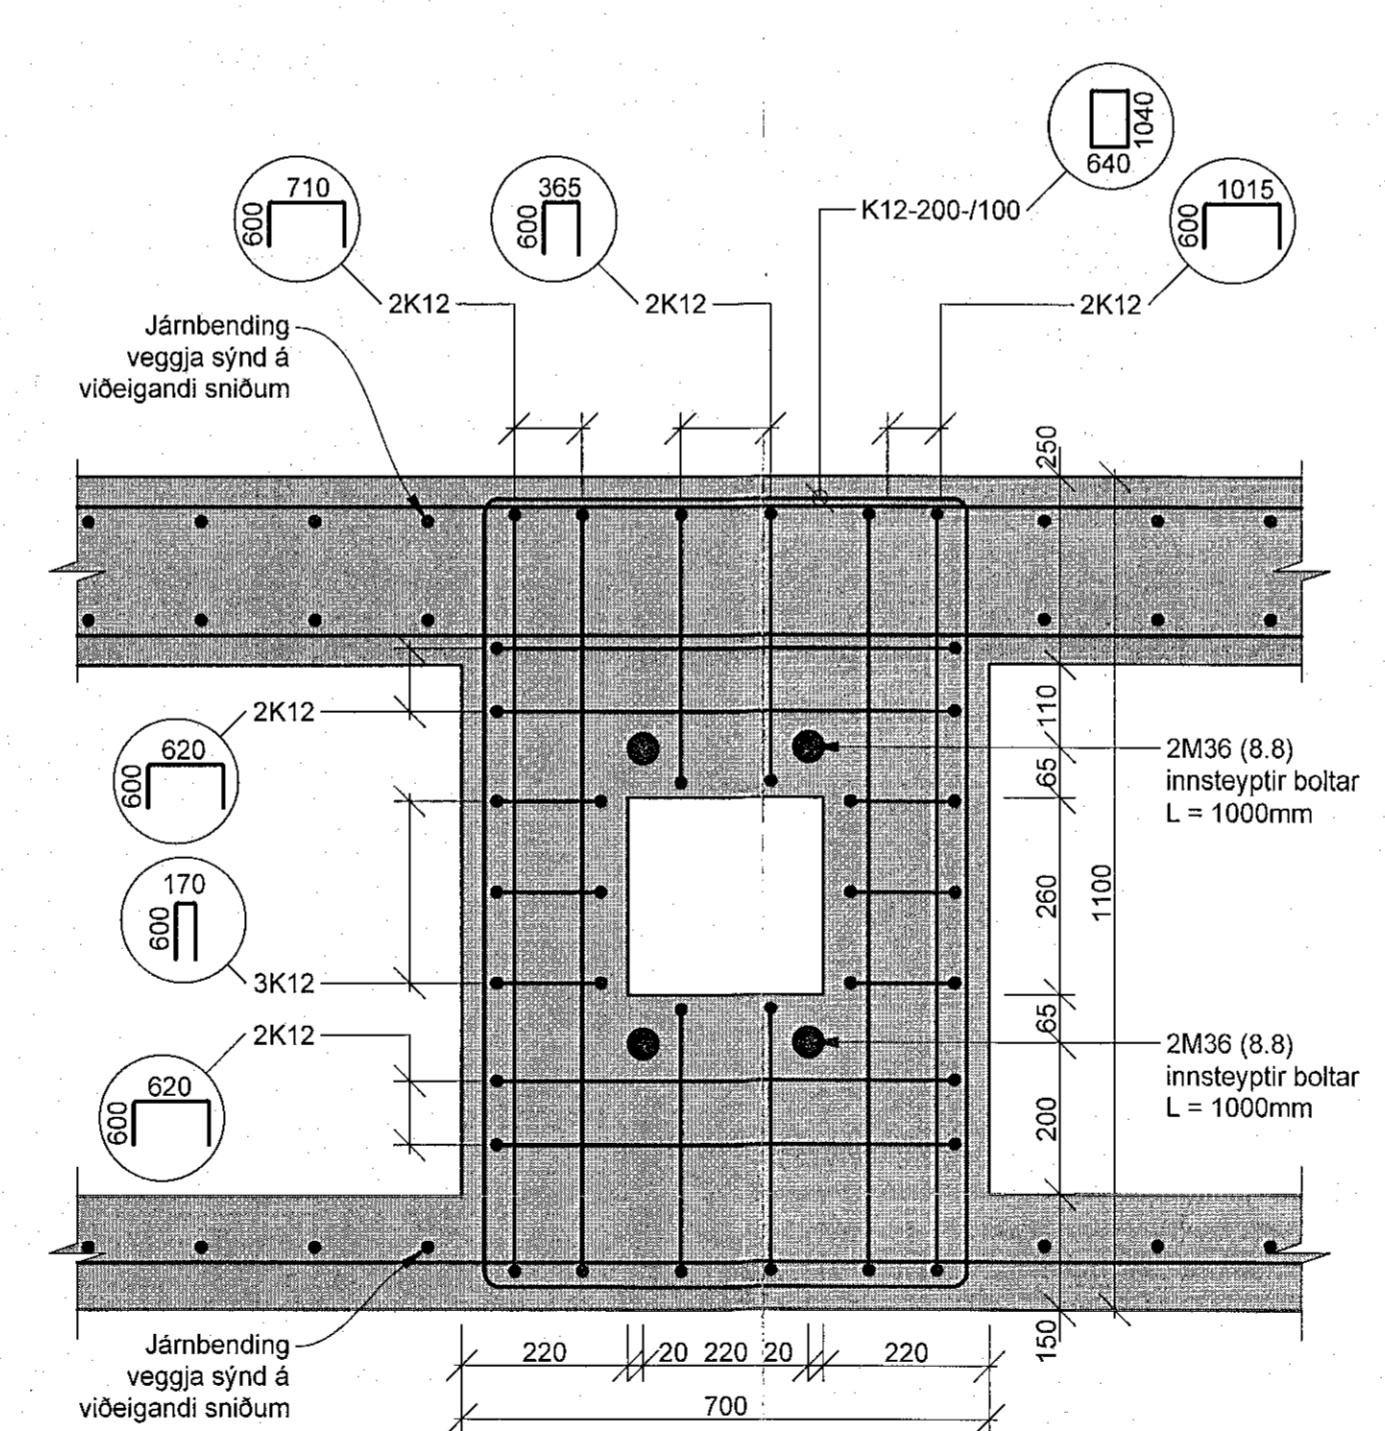

AX Deili
B.G.-1 M 1:10

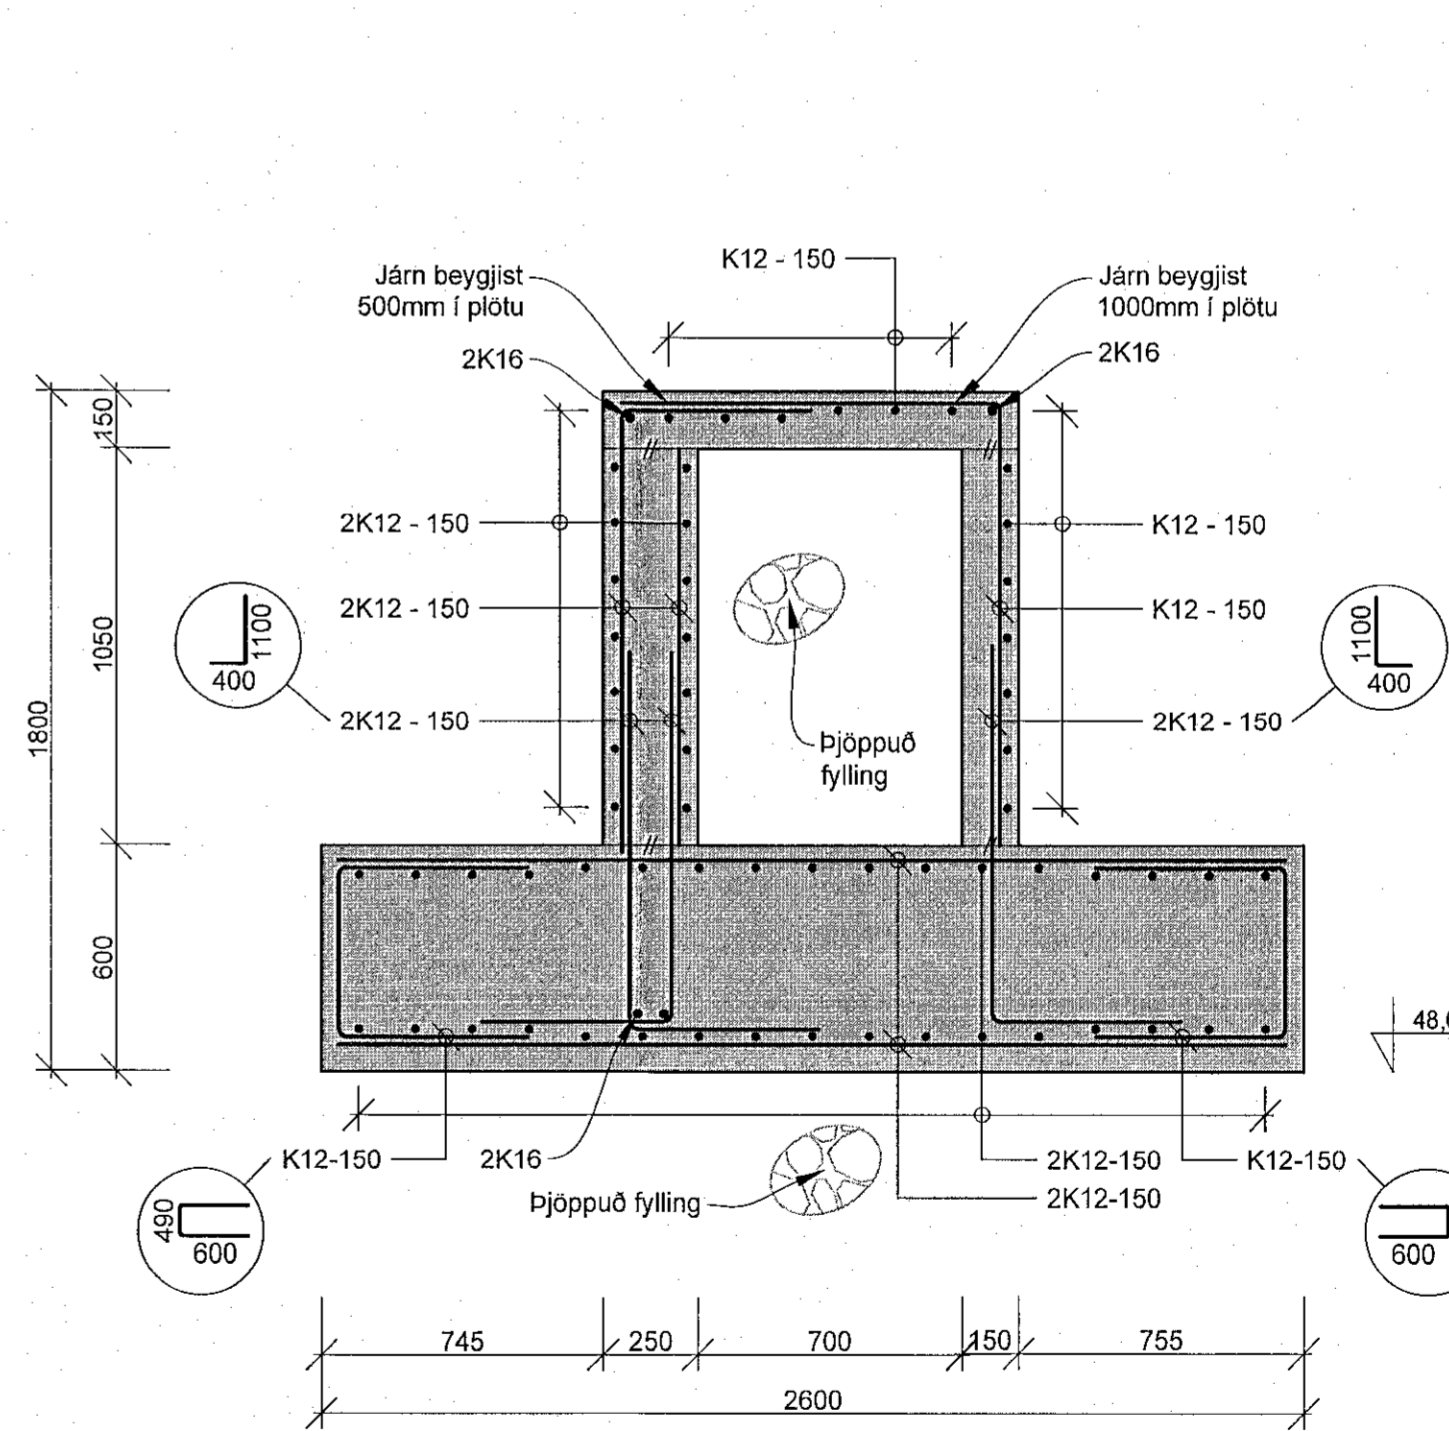

AR Snið
B.G.-1 M 1:20



Reiðhöll Sörla
Sörlaskeið 13a
221 Hafnarfjörður

Burðarþol
Sökkjar og botnplata
Snið og deili

TEIKNÚMÉR	BLAÐSTÆRÐ	HANNAÐ	YFIR
21-045	A1	JF	JF
B_S_1_02		YFIRFAR	KSG
DAGS	MÆLIUVARER	ÚTGÁFA	
28.4.2023	1:20/10	A	

Disigning áhluþáttar:
Höfundur: Jóhann Friðriksson, kt.160777-4439
Hönnunarspít: Þóður Steingrímsson kt. 071061-3499

