



CL Snið  
B.G.02 M 1:100

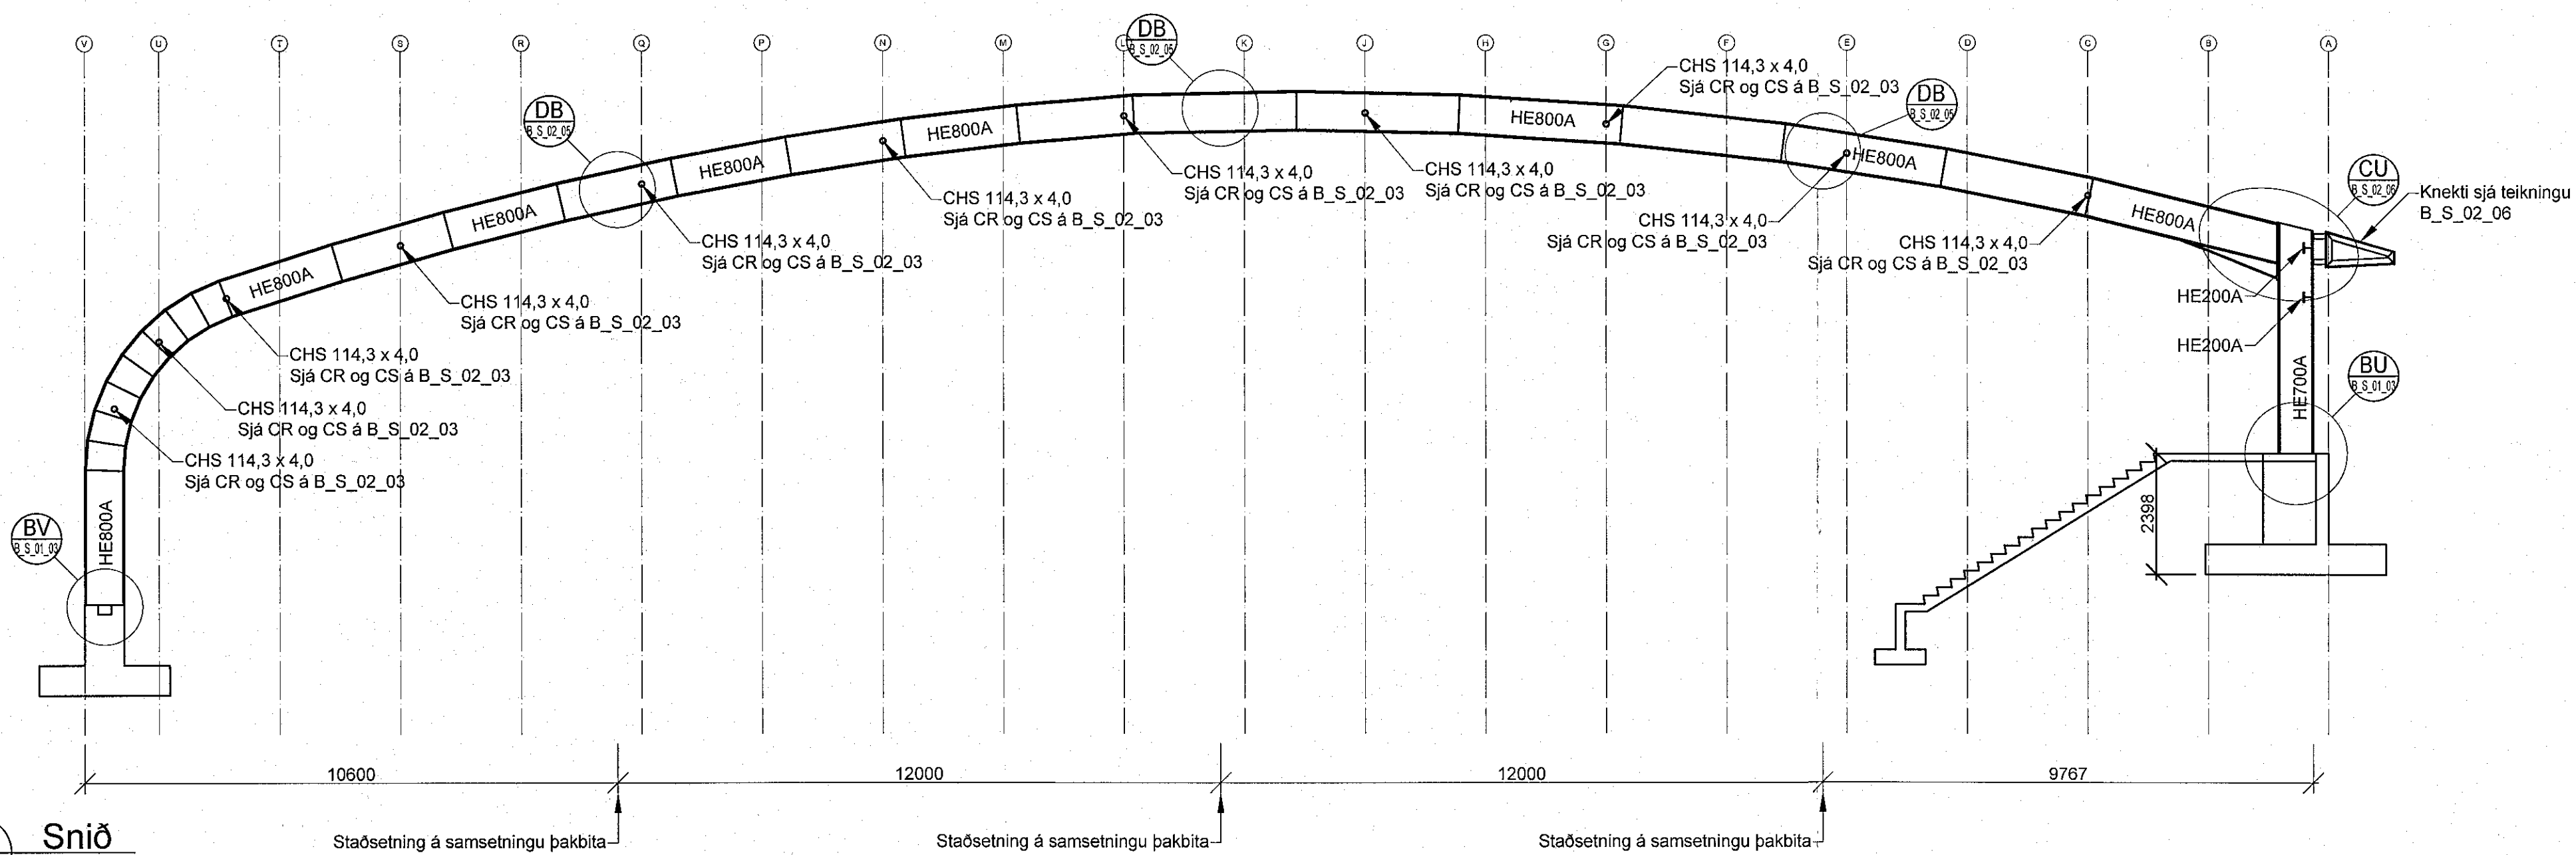

CM Snið  
B.G.02 M 1:100

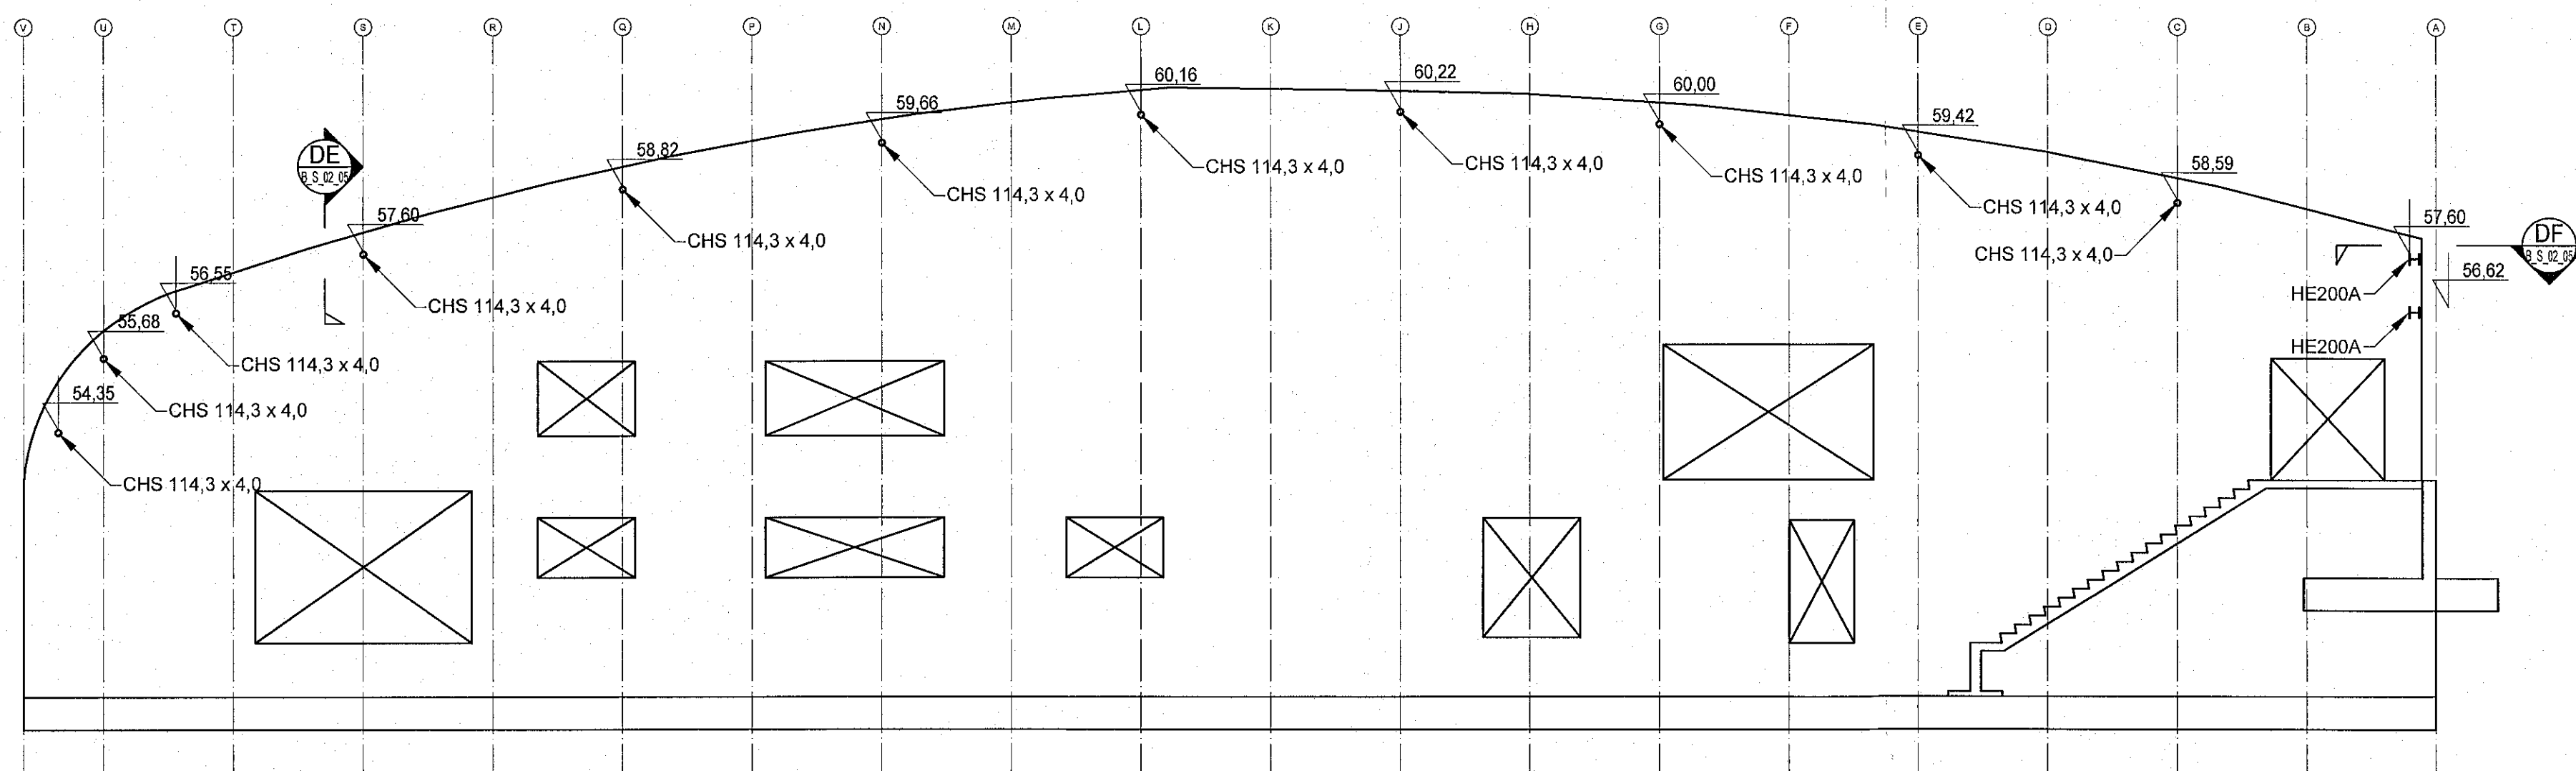


CN Snið  
B.G.02 M 1:100



Reiðhöll Sörla  
Sörlaskeið 13a  
221 Hafnarfjörður

Burðarþol  
Stálvirki og þak  
Snið og deili

TEIKNINUMER	BLAÐSTJÓRD	HANNAÐ	JF
21-045	A1	TEIKNAD	JF
B_S_02_02		YFIRFARAD	KSG
DAGS.	MELKVAREI	ÚTGÁFA	
28.4.2023	1:100	A	

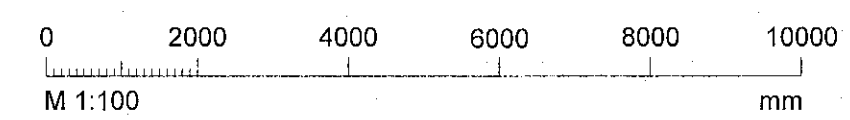

Dagpenning aðaluppdráttar:  
Höfundur: Jóhann Friðriksson, kl. 160777-4438  
Höfundarstjóri: Þórunn Steingrimsdóttir, kl. 071061-5459