



Stokkar á þaki skulu einangraðir með 50mm einangrun og einangrunin klædd af með lokaðri klæðingu

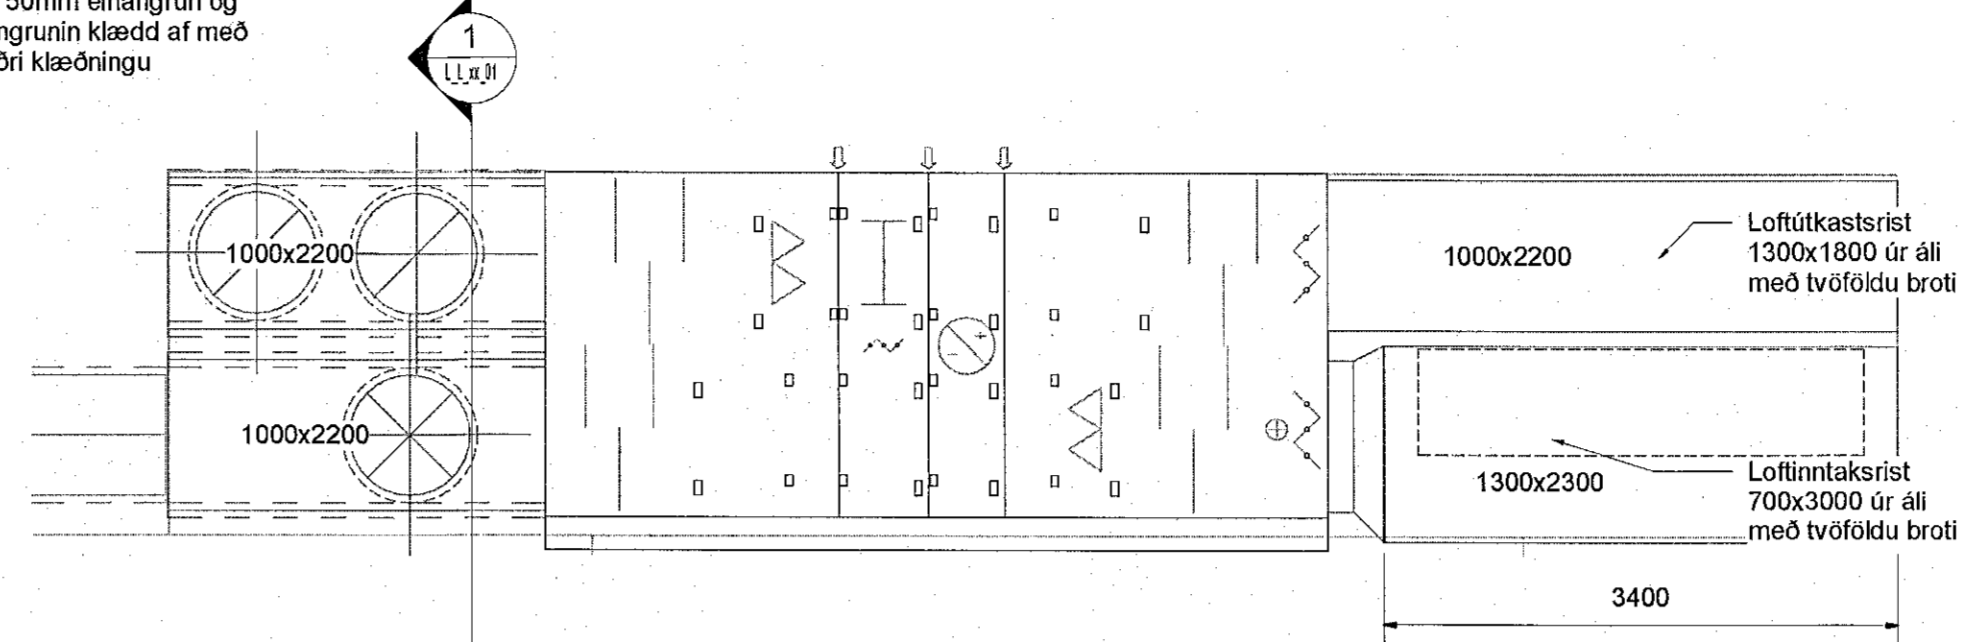

1 Snið í loftræsirympi  
1 : 50

2 Snið af samstæðu á þaki  
1 : 50

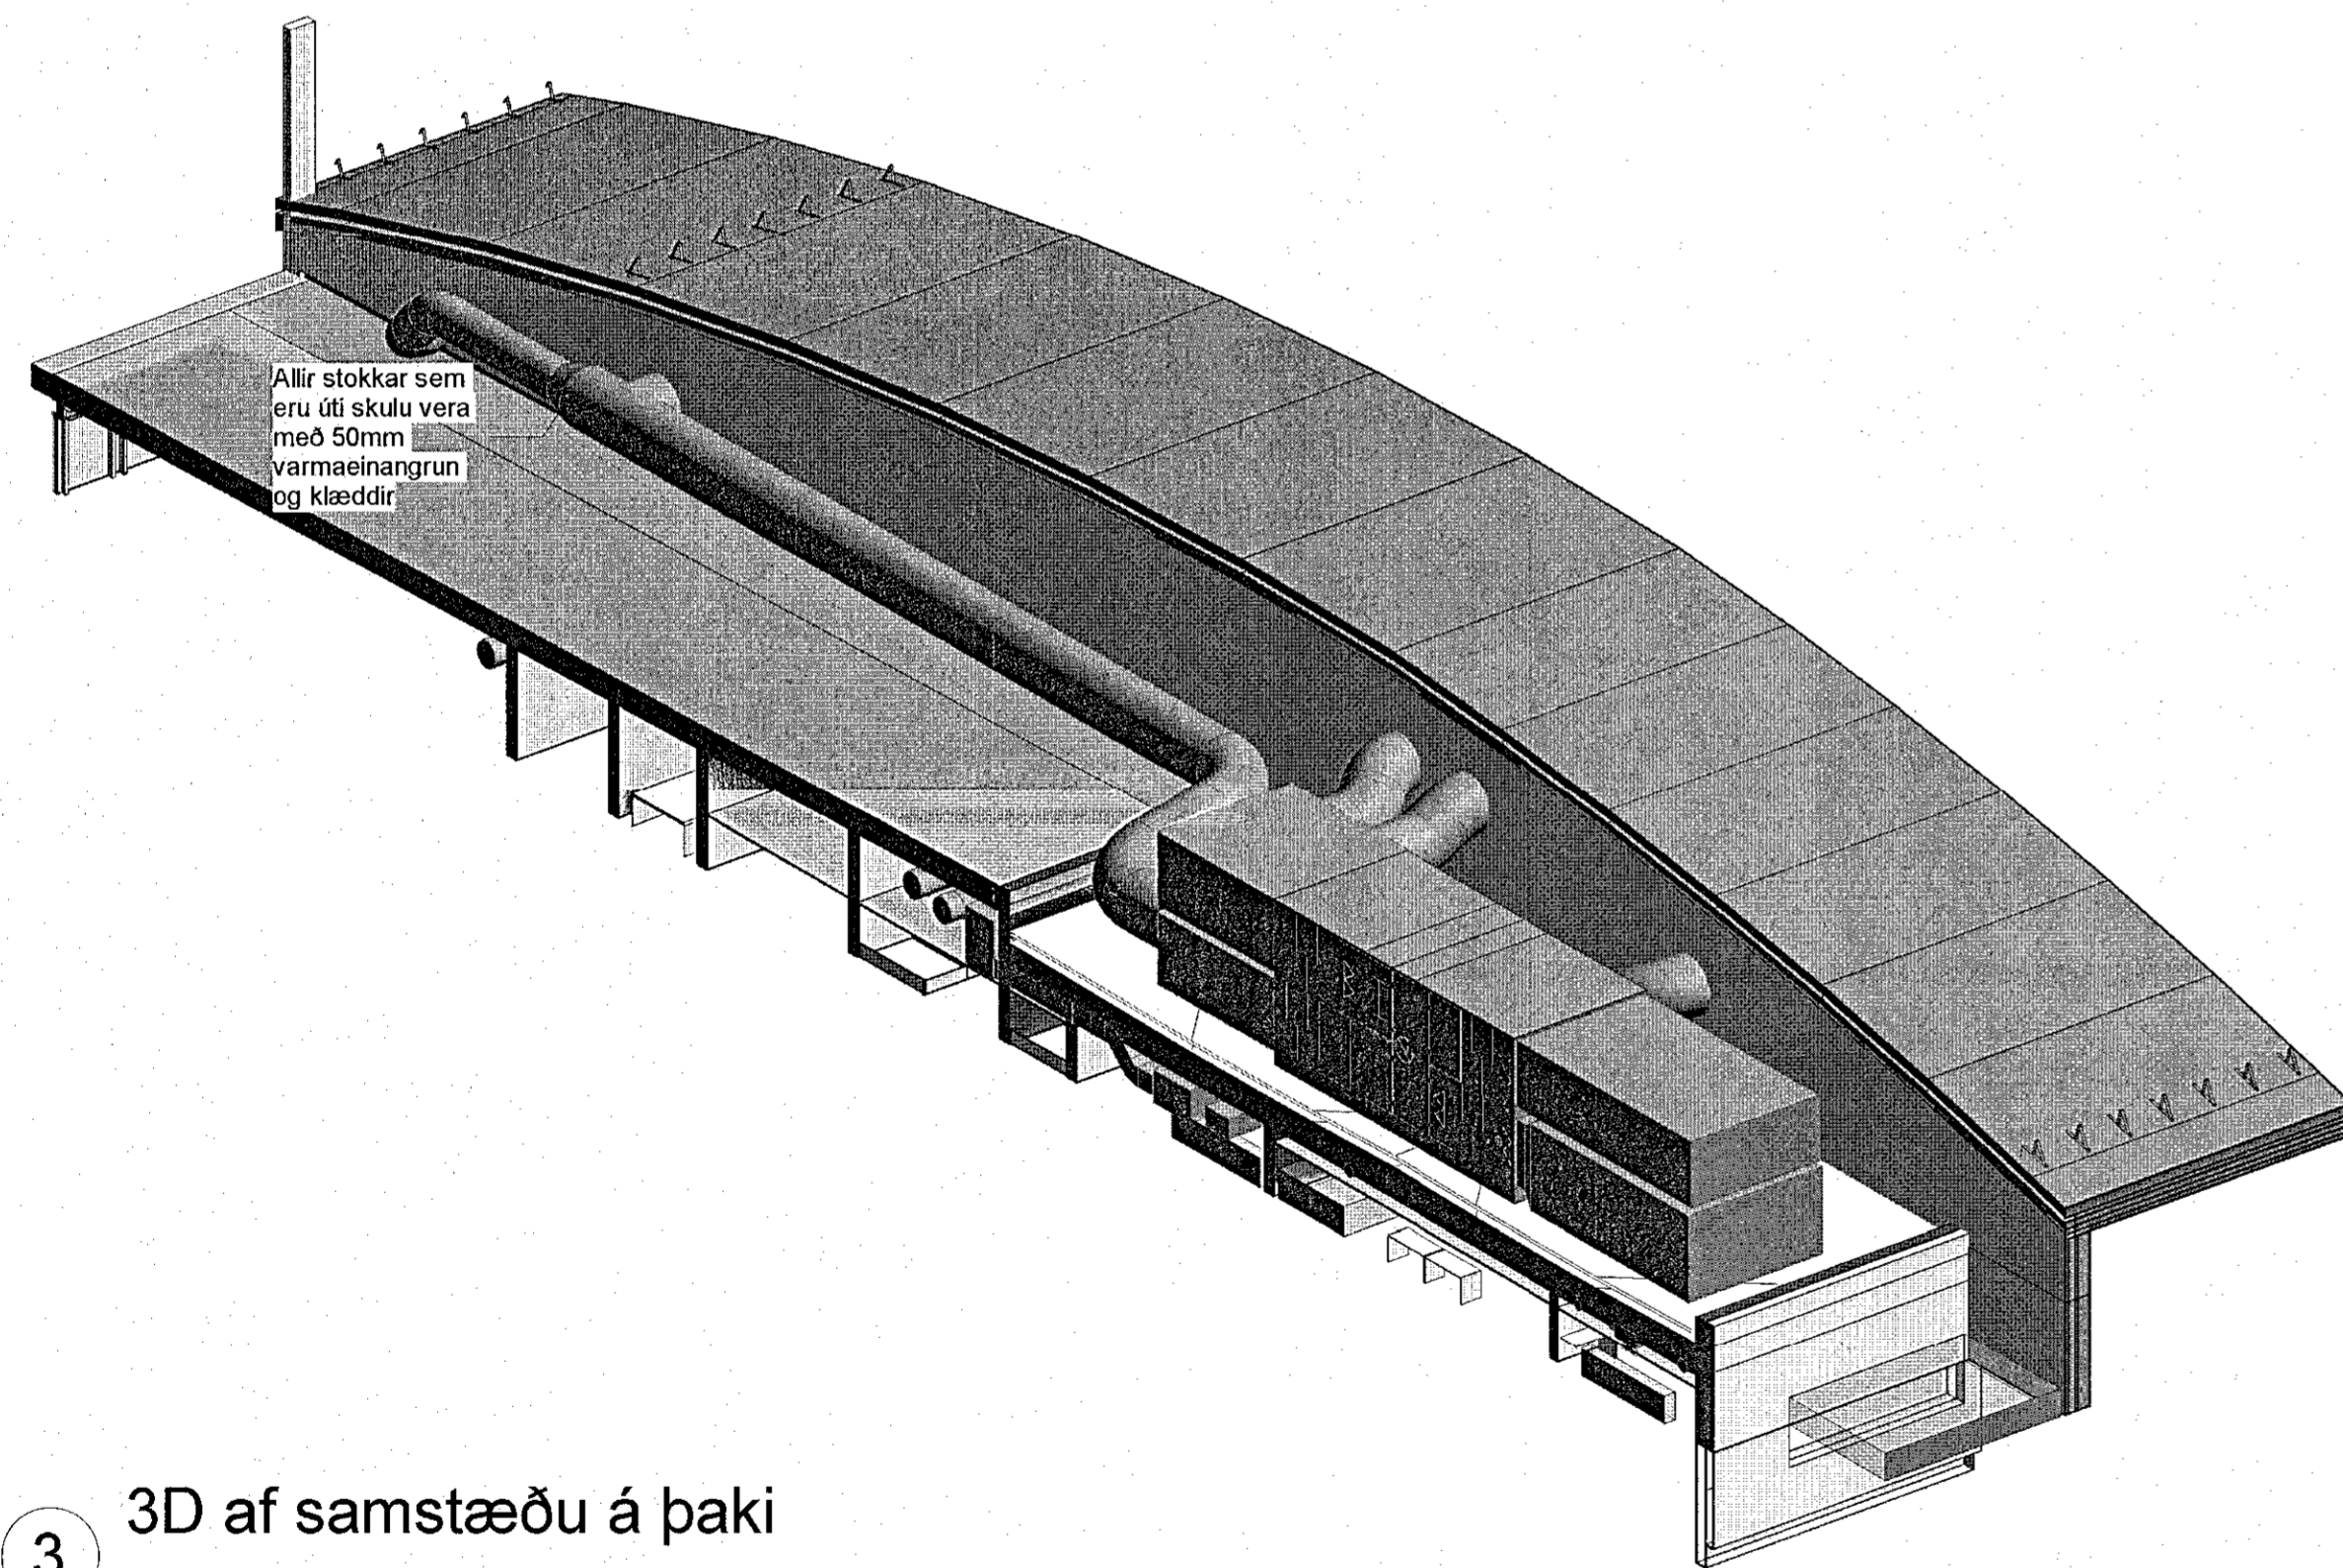

3 3D af samstæðu á þaki