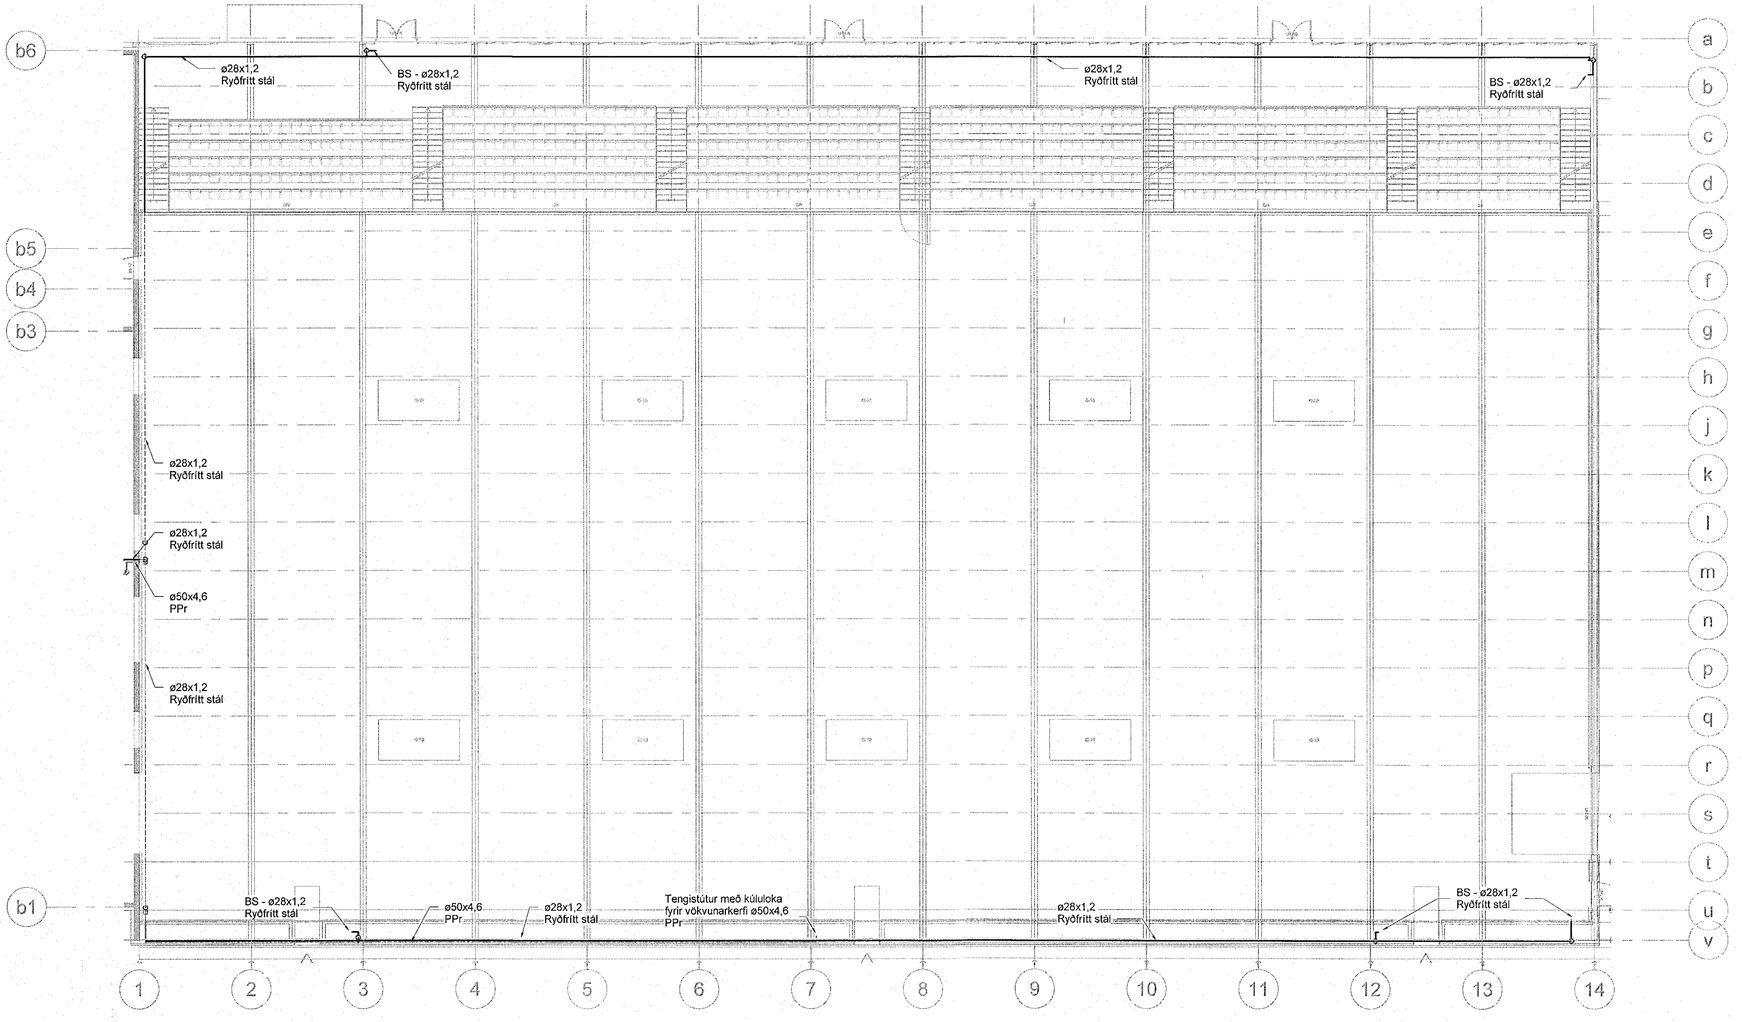

Samþykkt þann
16. maí 2023
fh. byggingarfulltrúans í Hafnarfirði
Róbert A. Róbertsson

Útg.	Dags.	Skýring	Br.af:	Yfirf.
A	28.04.2023			

Neysluvatn skýringar

- Neysluvatn heitt
- Neysluvatn kalt
- Neysluvatn hringrás heitt vatn
- Brunaslöngur
- Vökvunarkerfi

Ómerktur hringur táknar að lögn færist upp eða niður innan hæðar.
Hringur merktur PU, PN eða PU/PN táknar að lögn færist upp eða niður á milli hæða.

B.K - Botnkóti

VS: Salerni
HL: Handlaug
EV: Eldhúsvaskur
RV: Ræstivaskur
ÞV: Þvagskál

0 1000 2000 3000 4000 5000
M 1:50 mm

TEKNIK
VERKFRÆÐISTOFA
www.teknik.is teknik@teknik.is

Reiðhöll Sörla
221 Hafnarfirði
Sörlaskeiði 13a

Lagnir og loftræsing
Neysluvatnskerfi
Grunnmynd 1. hæð

TEIKNINÚMER	BLAÐSTÆRÐ	HANNAÐ:	AG
21-045	A1	TEIKNAÐ:	DÖÞ
L_N_01_03		YFIRFARIÐ:	BK

DAGS.	MÆLIKVARÐI	ÚTGÁFA
28.04.2023	1 : 150	A

Dagsetning aðaluppdráttar:
Hönnuður: Ármar Gunnarsson kt. 170388-3489
Hönnunarstjóri: Þórður Steingrímsson kt. 071061-3459