


Útg.	Dags.	Skýring	Brátt	Yfirf.
A	28.04.2023			

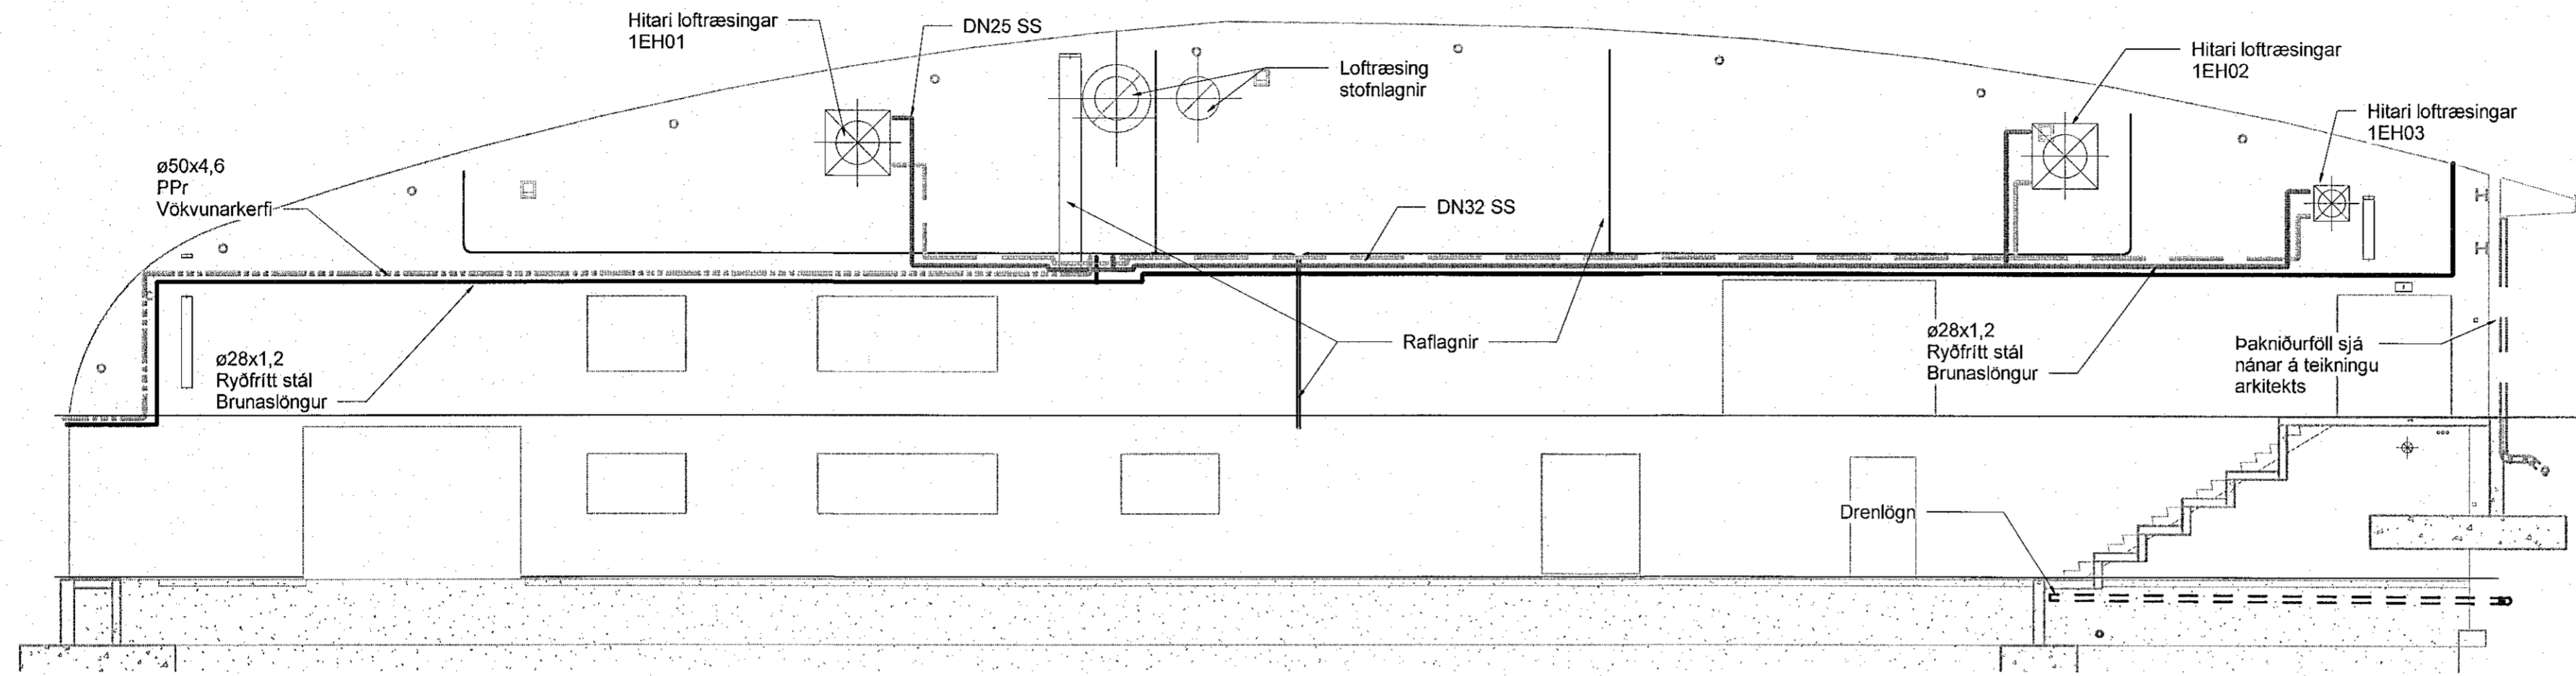

1 Snið í gafi
 1 : 100



Reiðhöll Sörla
 221 Hafnarfirði
 Sörlaskeiði 13a
 Lagnir og loftræsing
 Lagnakerfi
 Snið

TEKNNÚMÉR	BLADSTÆRÐ	HANNAÐ	AG
21-045	A1	TEKNAÐ	DÖÞ
L_S_xx_03		YFRIFARAÐ	BK
DAGS.	MÆLIKVARÐI	ÚTGÁFA	
28.04.2023	1 : 100	A	

