



Grunnmynd 1.h  
m.kv 1:50

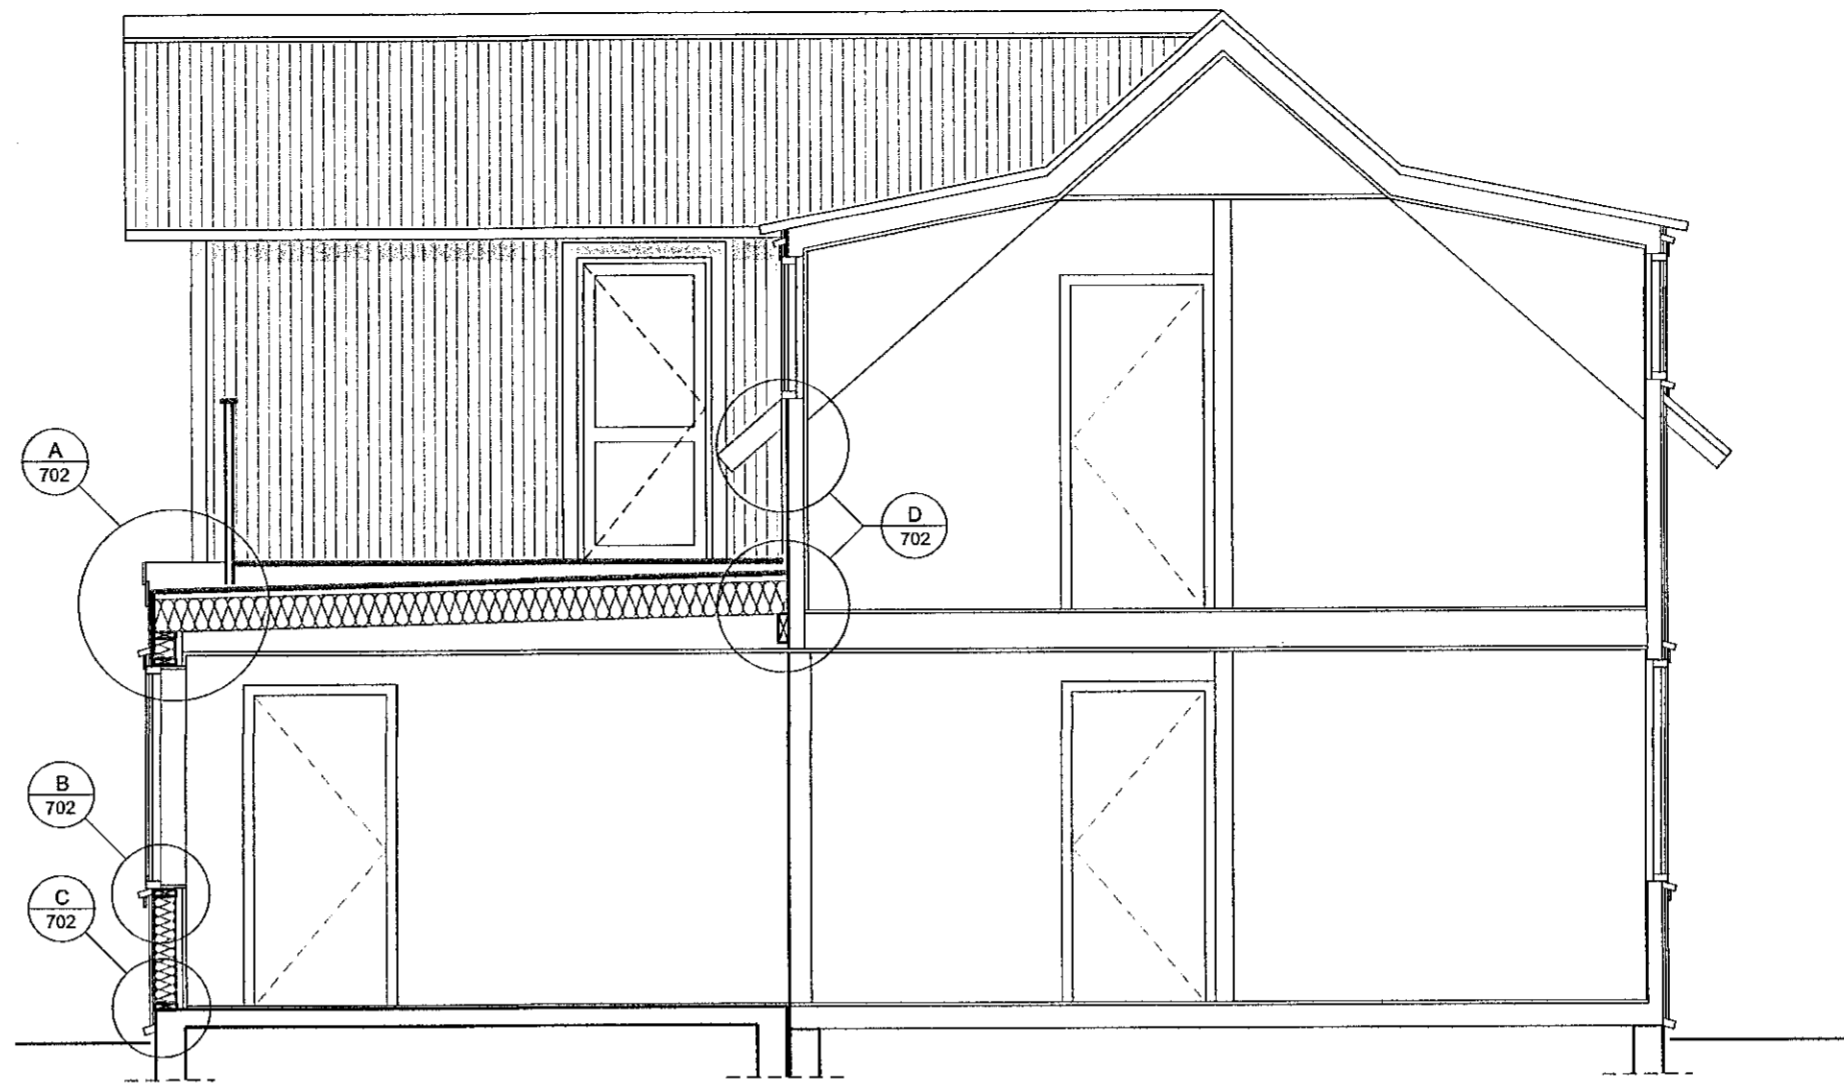

Skurðmynd A - A  
m.kv 1:50

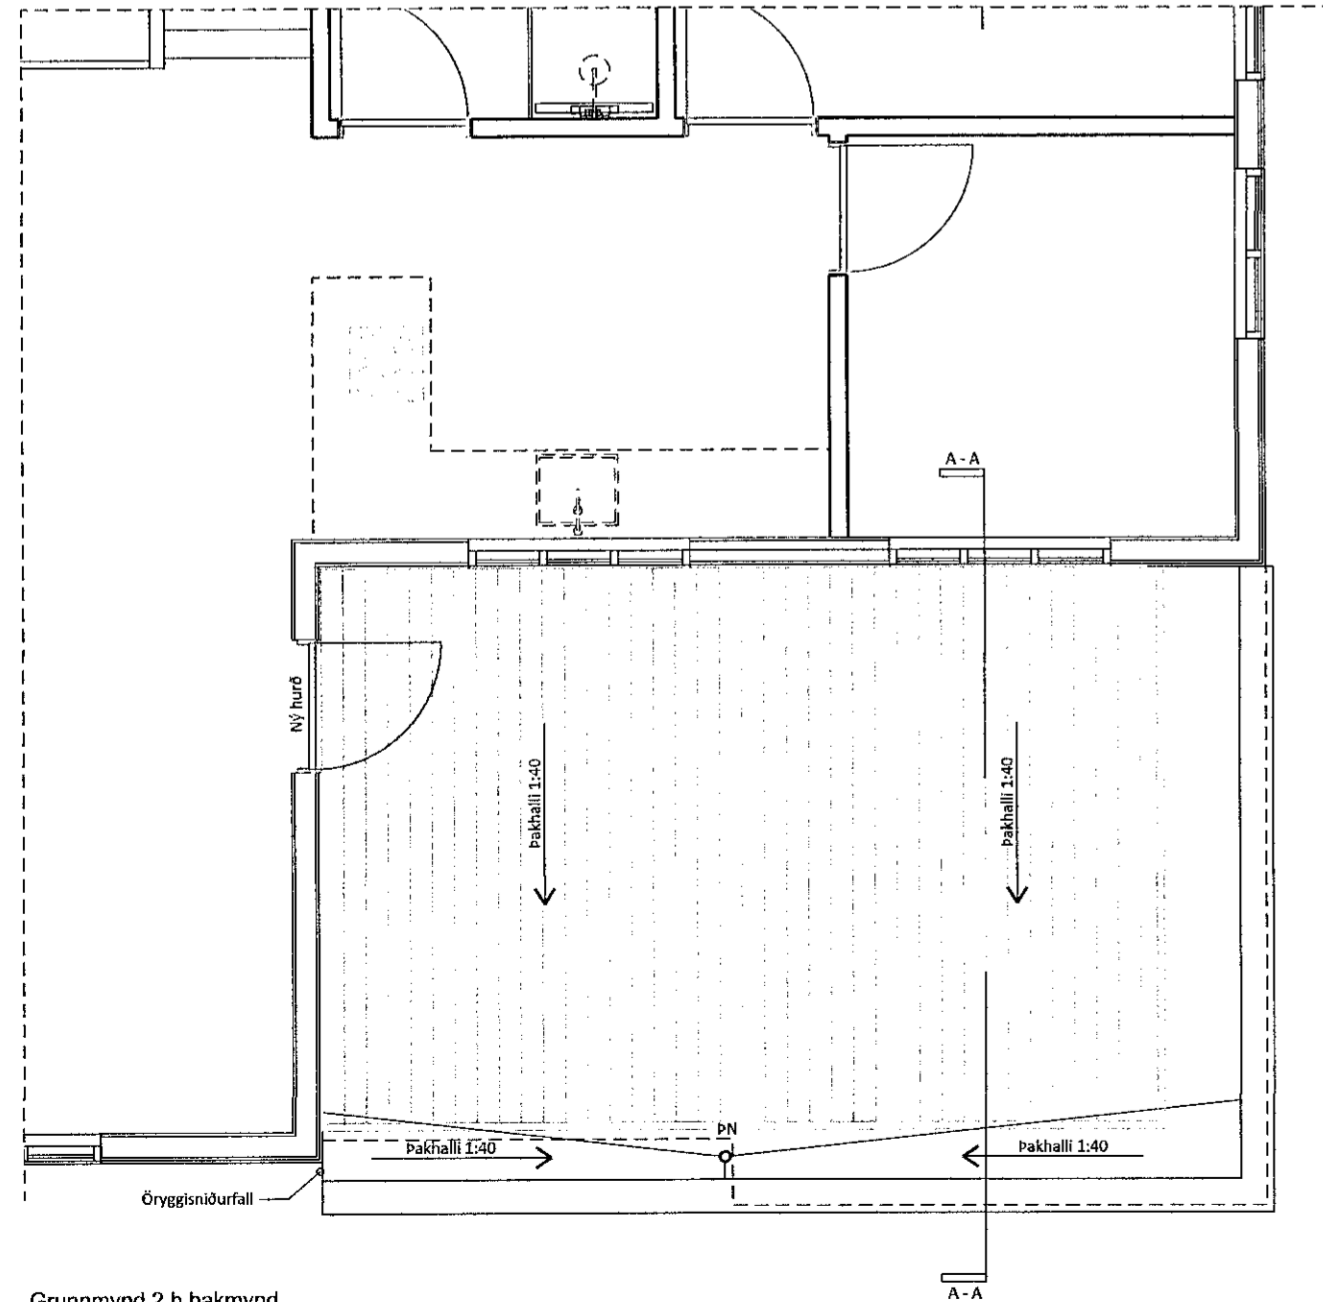

Grunnmynd 2.h þakmynd  
m.kv 1:50

Samþykkt þann  
24. maí 2023  
fh. byggingarfulltrúans í Hafnarfirði  
Róbert A. Róbertsson

Endurskoðun:	Dags:	Teikn:	Yfir:
D:			
C:			
B:			
A:			

**Garðavegur 3**  
 STADGREINIR 1400-1-26700030  
 VERKKAUPI: Smári Freyr Smáráson  
 KENNITALA VERKKAUPA: 150681-3089


Verkeikning

EFNI: Skráningartala  
 MÆLIKVARDI:  
 FRUMSTÆRÐ BLAÐS: A2  
 TEIKNAD: JH  
 YFIRFARIÐ: IC  
 DAGSETNING ÚTGÁFU: 17.4.2023

VERKNR: 0001  
 TEIKN. NR: 701  
 ENDURSK.:

**VAARKITEKTAR**  
 borgartún 6  
 105 reykjavík  
 kt: 450400-3510  
 sími: 530 6990  
 fax: 530 6991

vaarkitektar@vaarkitektar.is  
 www.vaarkitektar.is  
 ÚTGEFANDI: Jóhann Harðarson  
 KT: 080273-5419

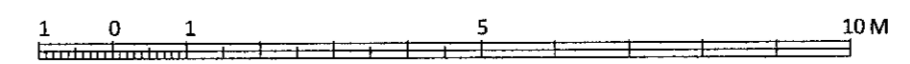

Teikning þessi er gefin út af undirrituðum fyrir hönd eiganda höfundaréttar. VAARKITEKTAR efit  
 Teikninguna má ekki afrita með neinum hætti, að hluta til eða í heild án skriflegs leyfis höfundar.