






Frágangur á þaki og loftun

Vandaður þakpappi, tvöfaltt pappalag skal setja yfir mænir og mæna á kvistum.

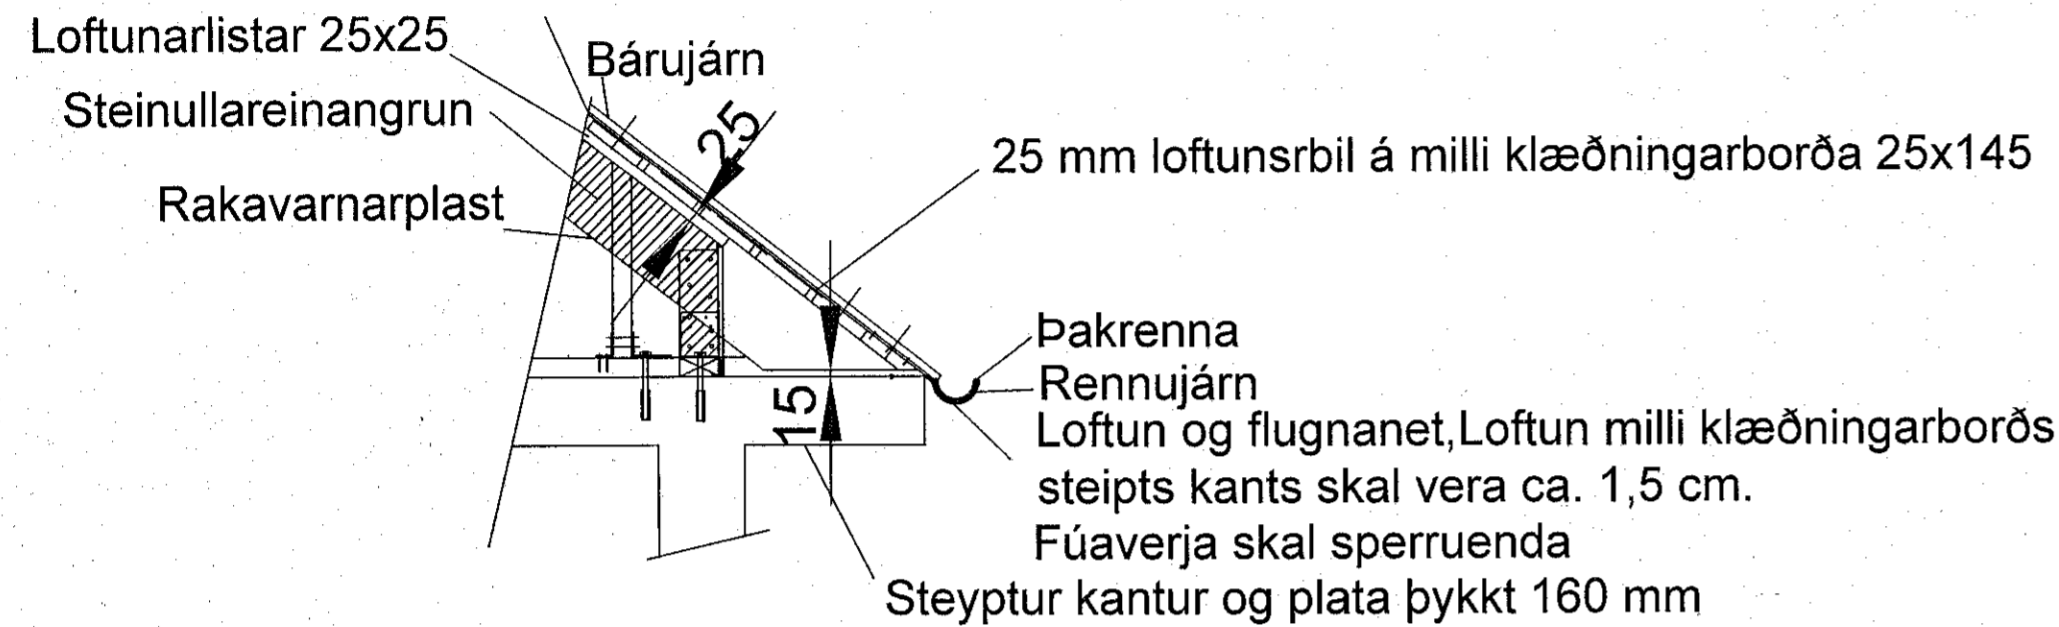

Frágangur á kvistþaki og loftun

10 mm loftunsrbil á milli klæðningarborðaenda þar sem klæðningarborð mætast á hornsperrum !

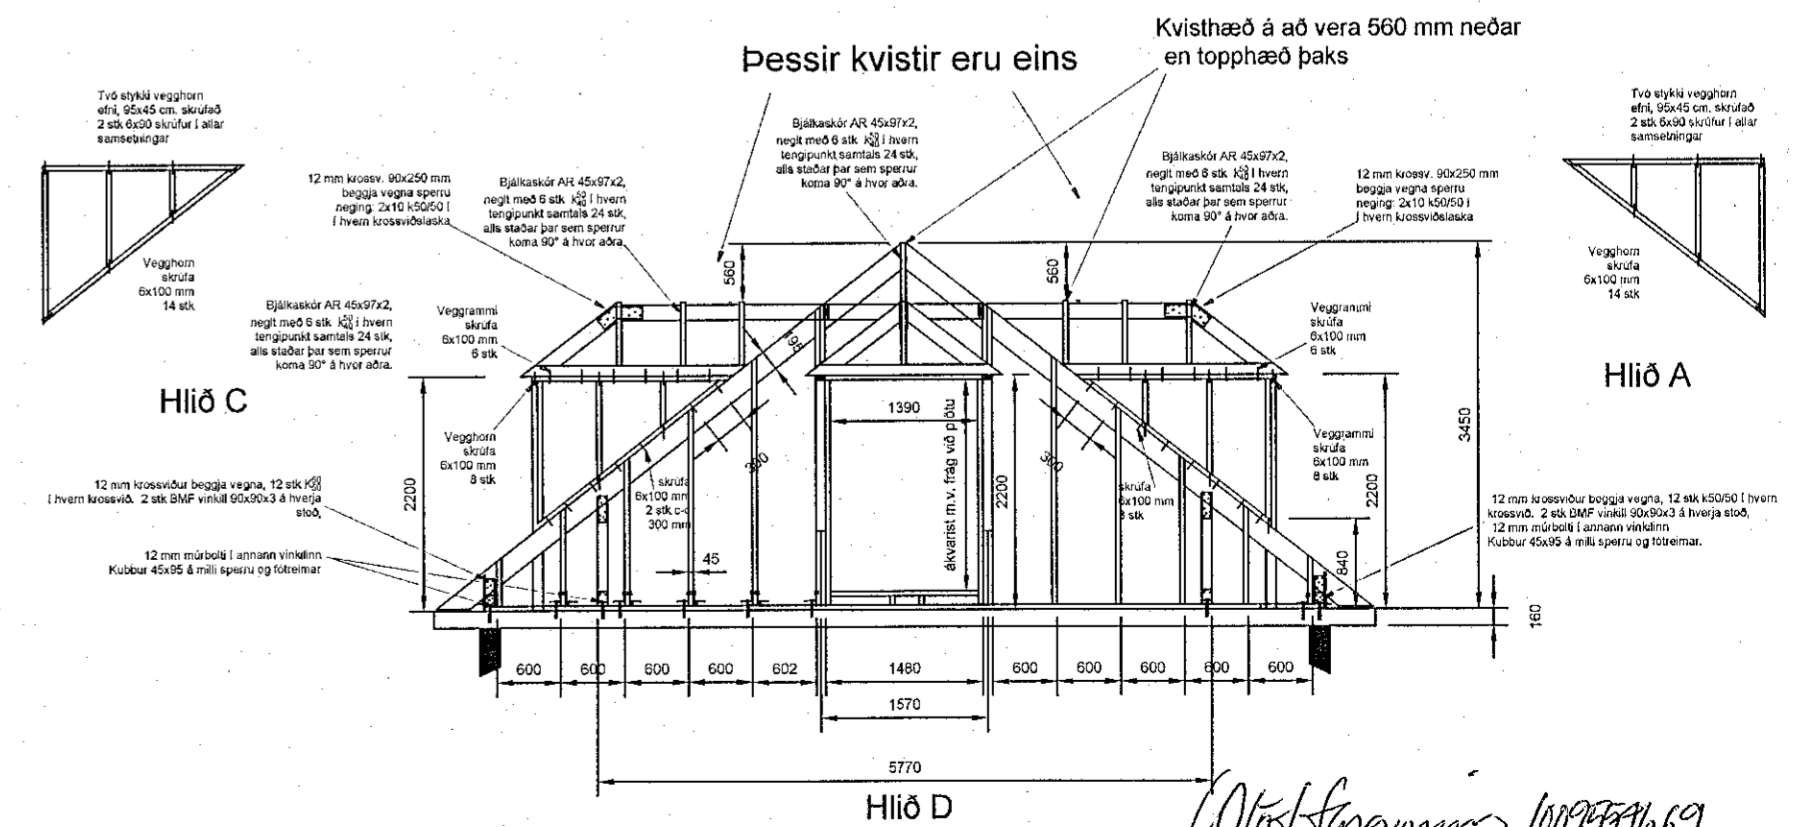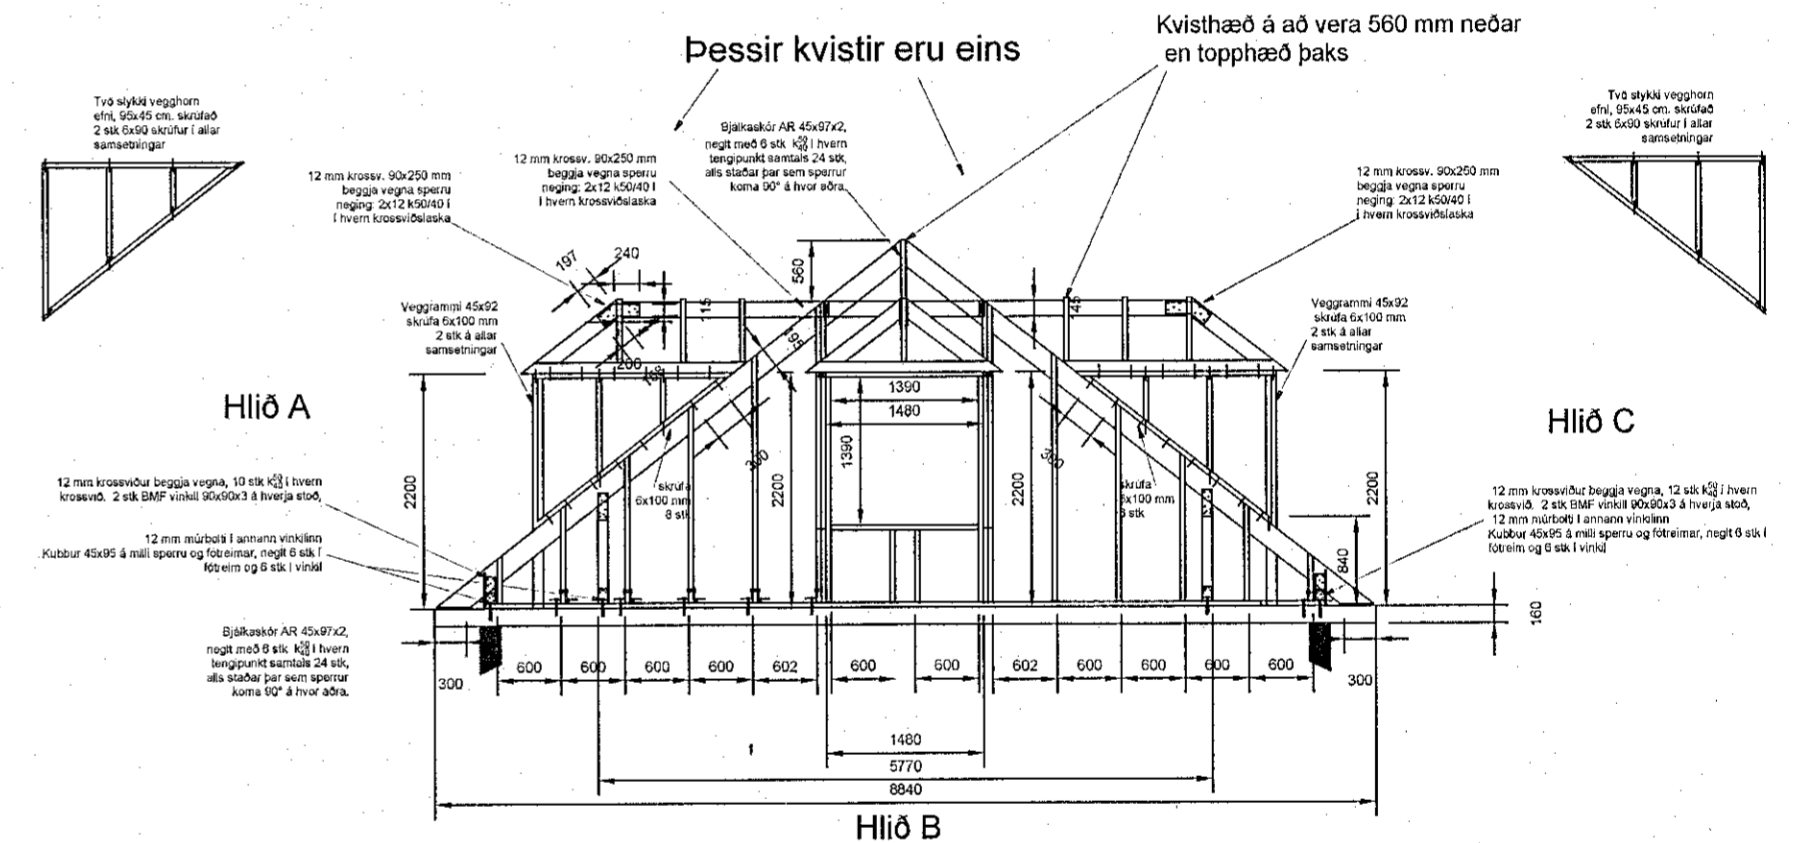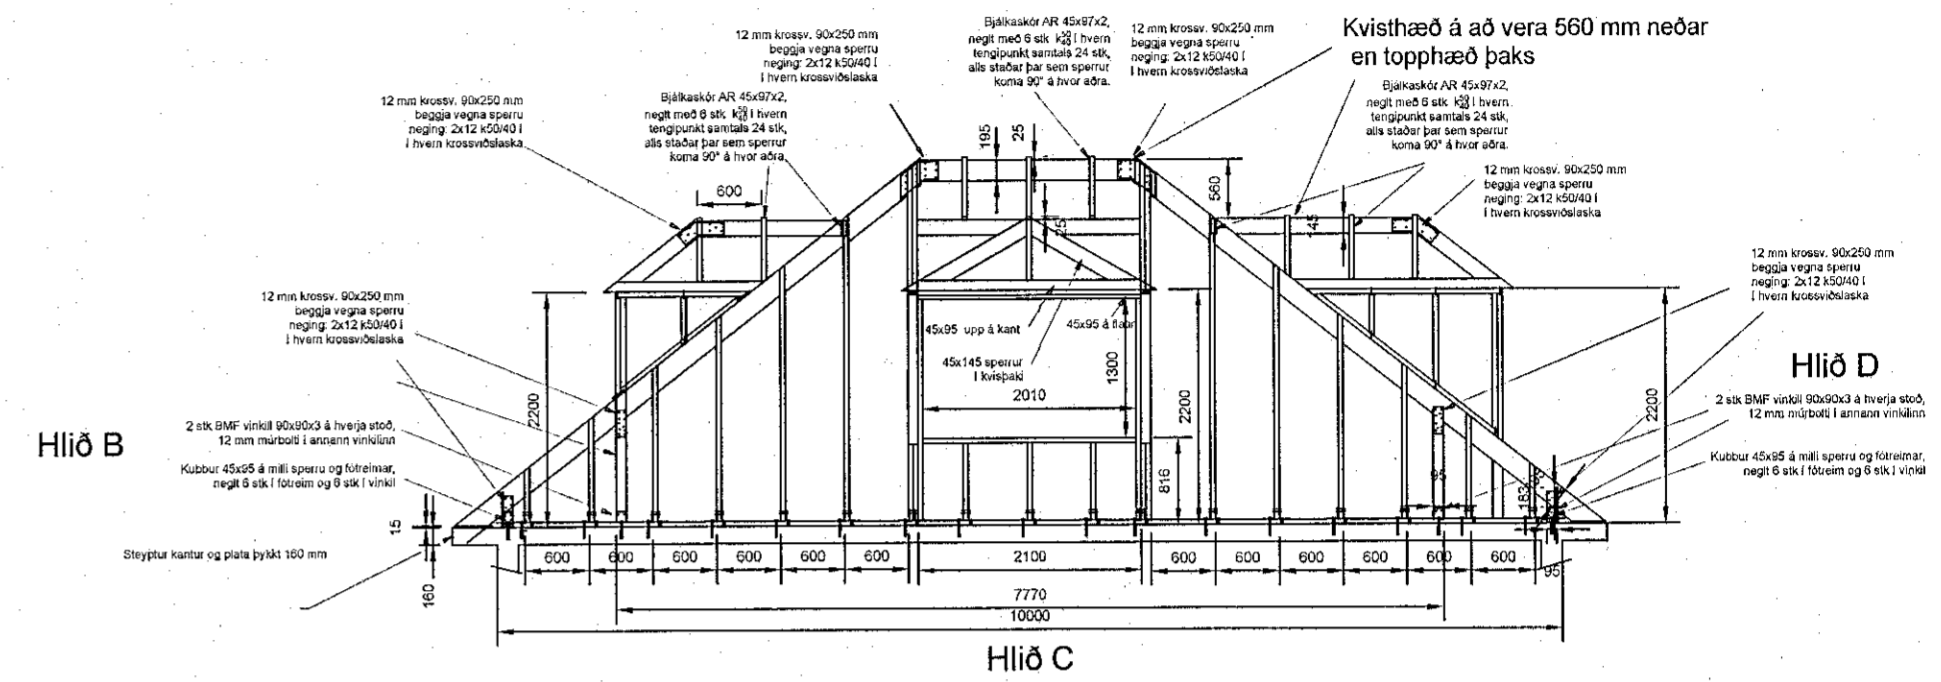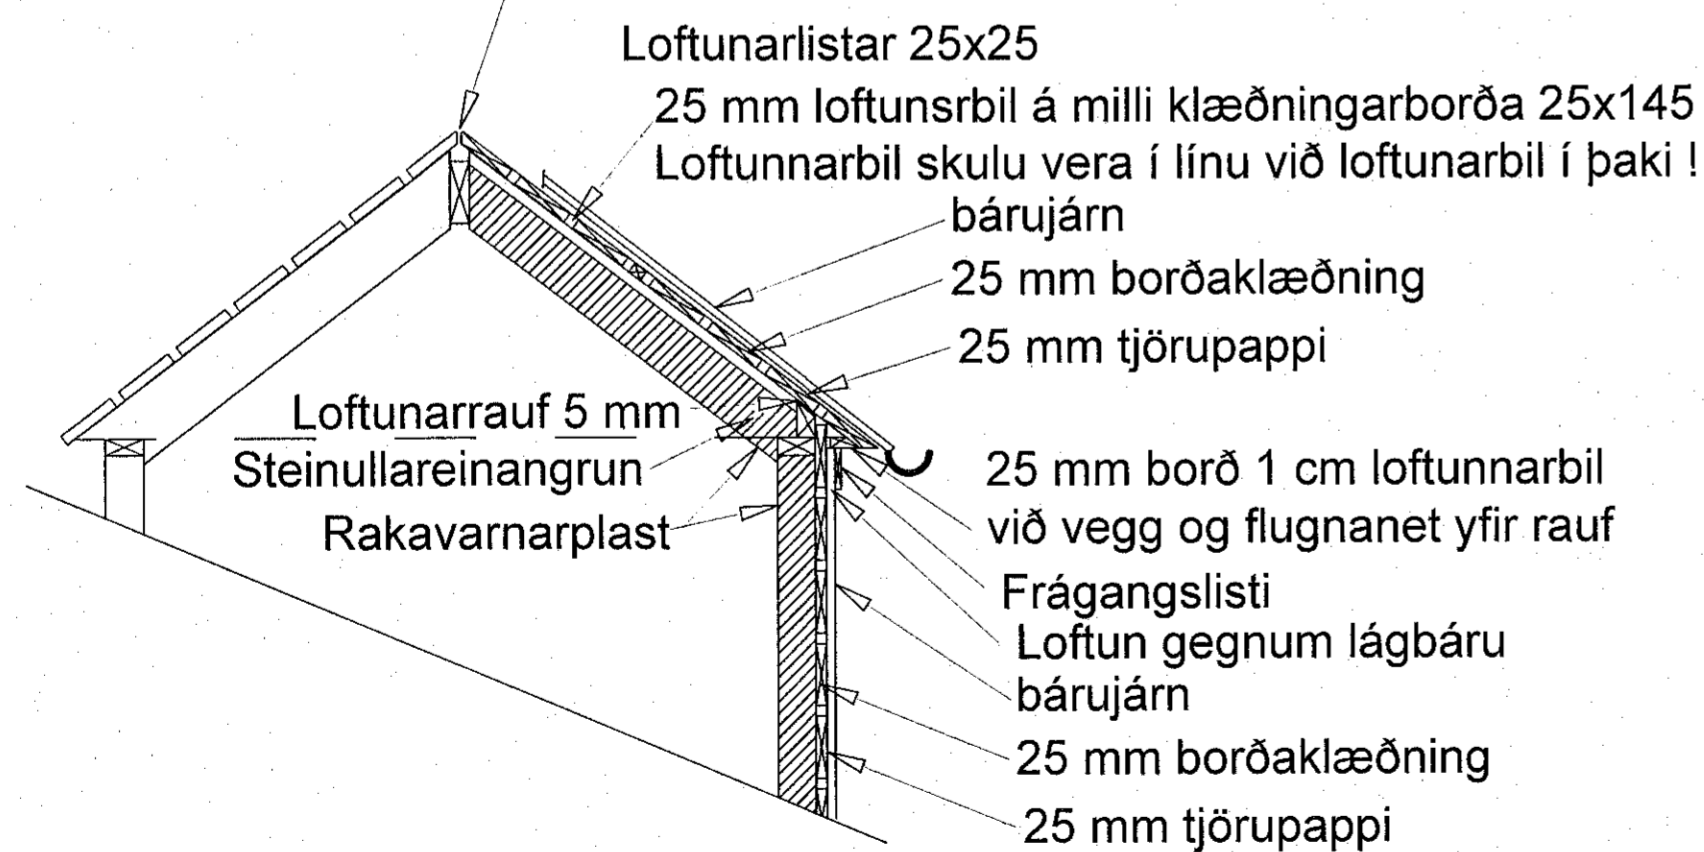

1010f bygging 10099991659

Sigurbjartur Halldórsson Laxaálf 15, 110 Reykjavík		M: 226655-3479 S: 7752233	Mars 2023	Bygging Búðarvirki Hliðarársýnd	B2 20-1
Sigurbjartur Halldórsson Gísli Hryggsson 3 8299973					

Staður: Hraunkambur 10, Hafnarfirði