NORTH

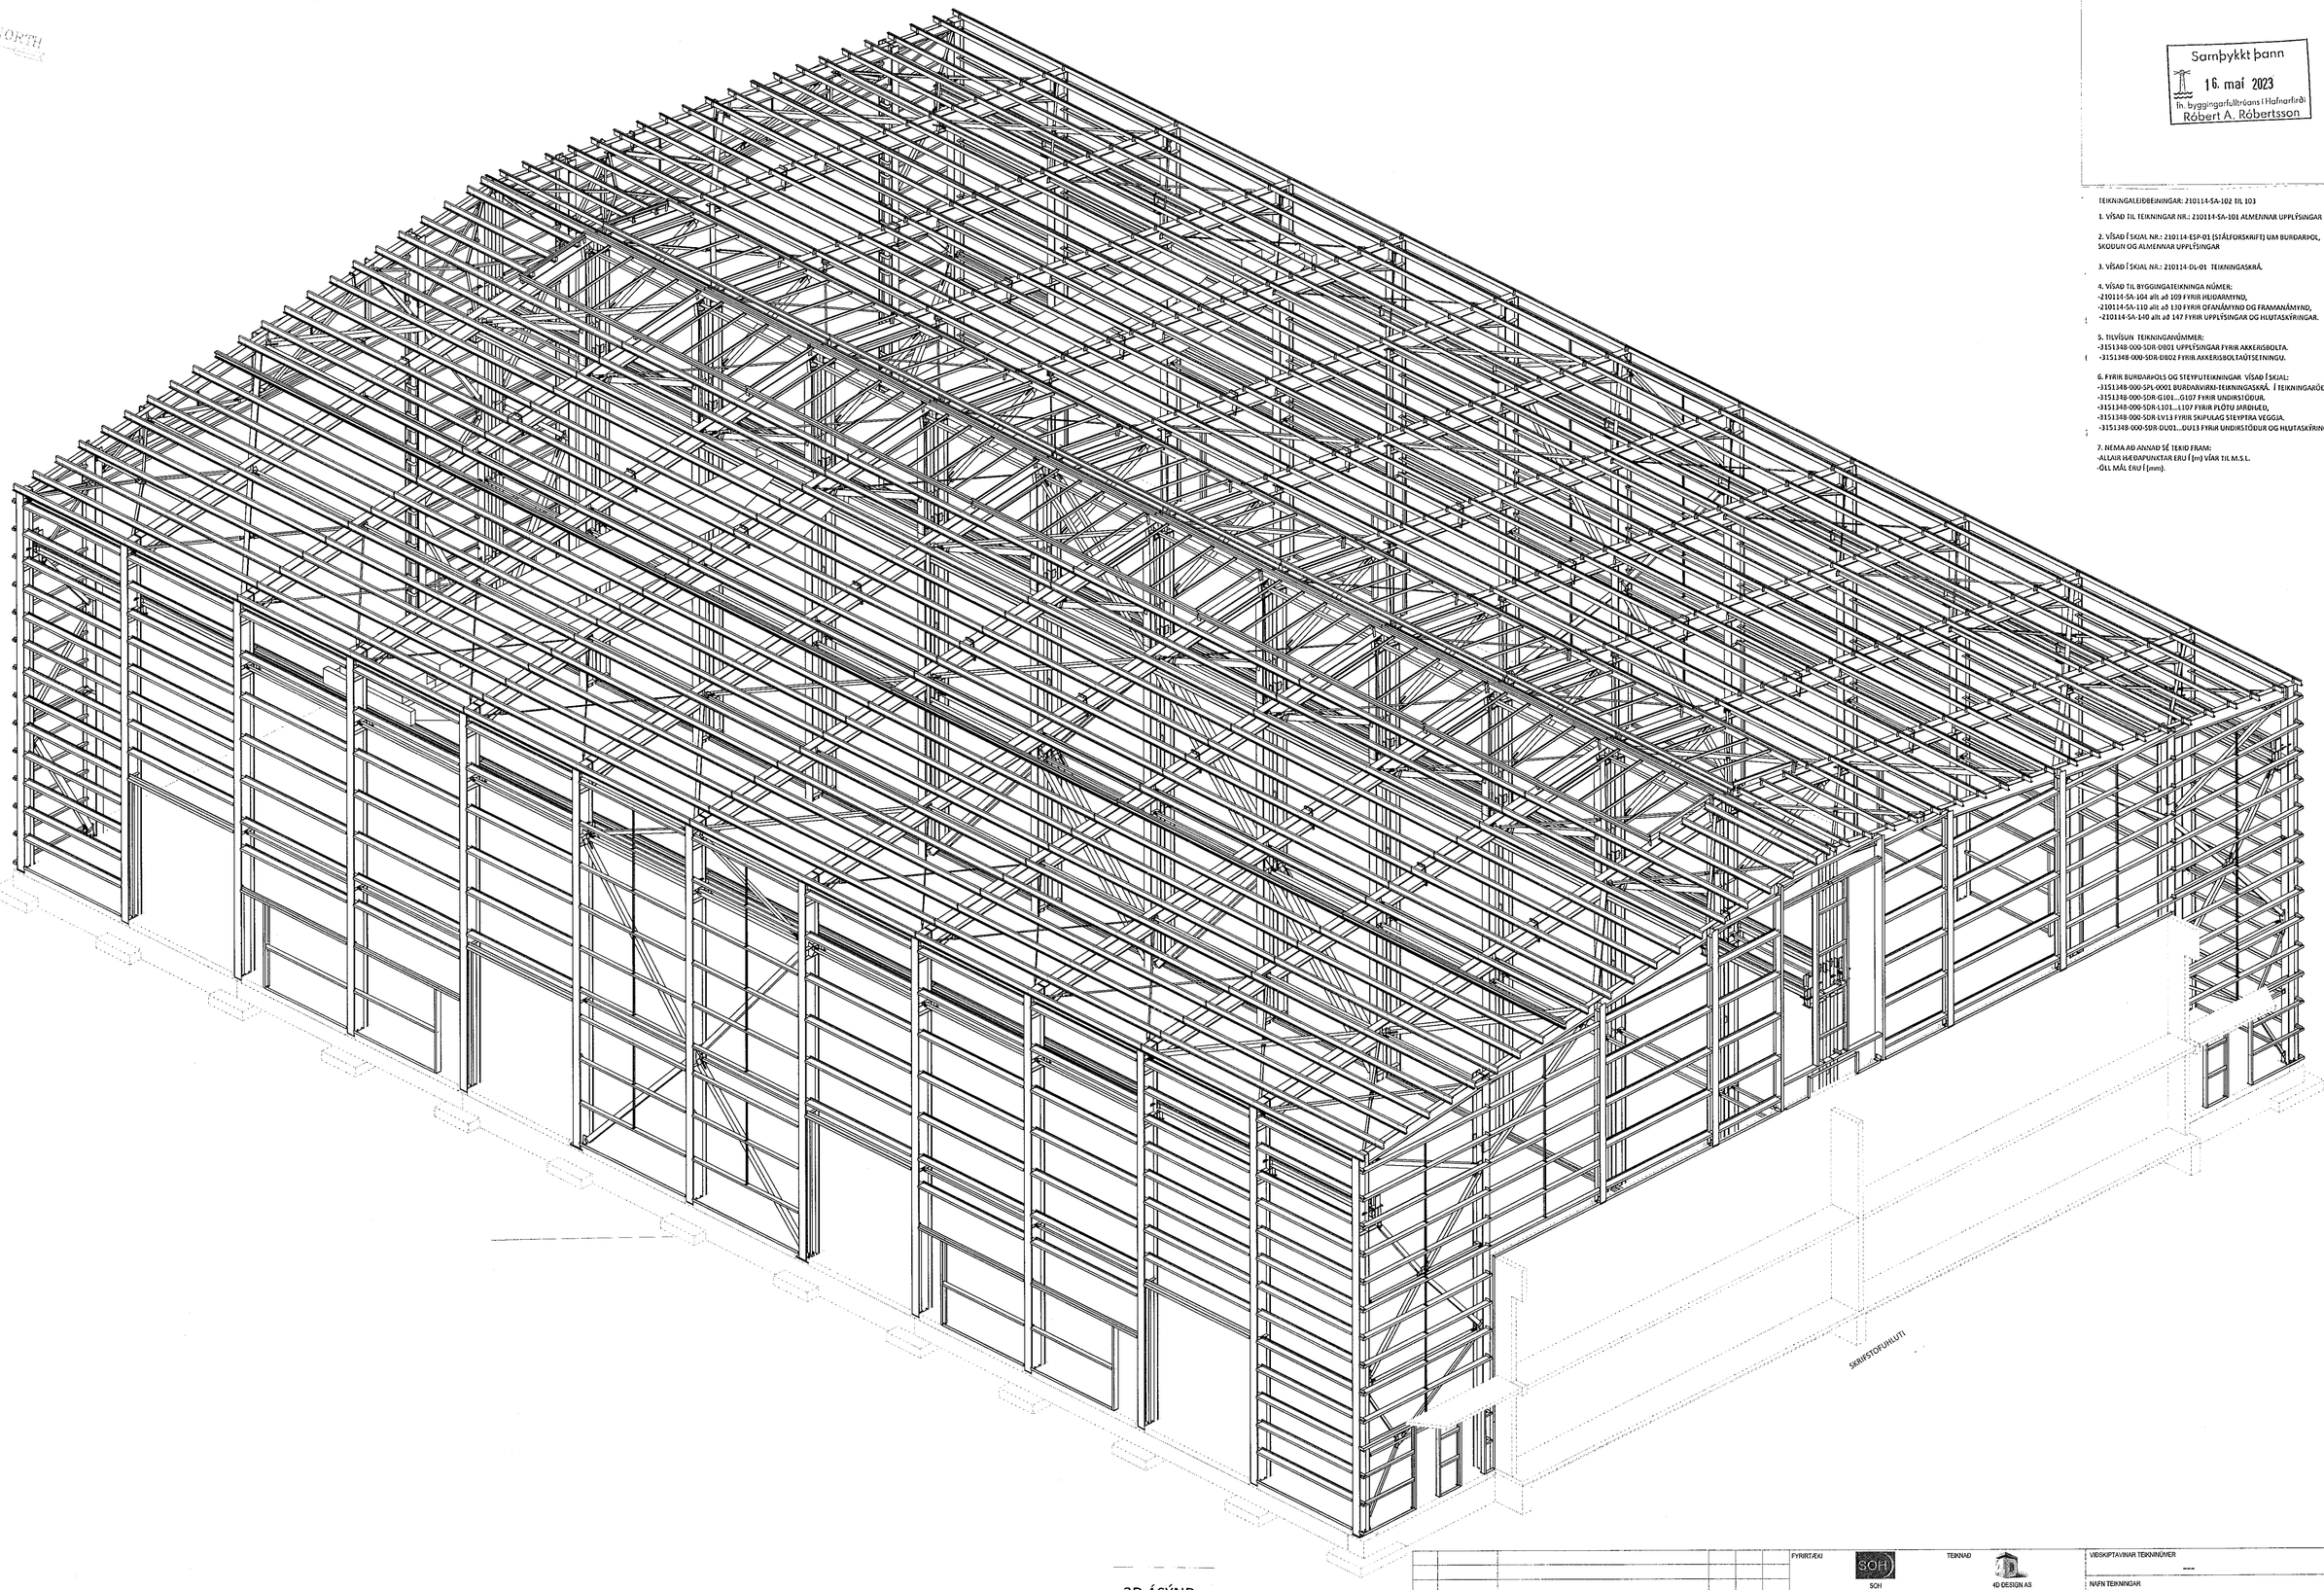

3D ÁSÝND

Samþykkt þann
16. maí 2023
fh. byggingarfulltrúans í Hafnarfirði
Róbert A. Róbertsson

TEIKNINGALEIÐBEININGAR: 210114-SA-102 TIL 103

1. VÍSAD TIL TEIKNINGAR NR.: 210114-SA-101 ALMENNAR UPPLÝSINGAR

2. VÍSAD Í SKJAL NR.: 210114-ESP-01 [STÁLFORSKRIFT] UM BURÐARÞOL, SKOÐUN OG ALMENNAR UPPLÝSINGAR

3. VÍSAD Í SKJAL NR.: 210114-DL-01 TEIKNINGASKRÁ.

4. VÍSAD TIL BYGGINGATEIKNINGA NÚMER:
-210114-SA-104 allt að 109 FYRIR HLIÐARMYND,
-210114-SA-110 allt að 130 FYRIR OFANÁMYND OG FRAMANÁMYND,
-210114-SA-140 allt að 147 FYRIR UPPLÝSINGAR OG HLUTASKÝRINGAR.

5. TILVÍSUN TEIKNINGANÚMMER:
-3151348-000-SDR-0001 UPPLÝSINGAR FYRIR AKKERISBOLTA.
-3151348-000-SDR-0002 FYRIR AKKERISBOLTAÚTSETNINGU.

6. FYRIR BURÐARÞOLS OG STEYPUTEIKNINGAR VÍSAD Í SKJAL:
-3151348-000-SPL-0001 BURÐARVIRKI-TEIKNINGASKRÁ. Í TEIKNINGARÖÐ:
-3151348-000-SDR-G101...G107 FYRIR UNDIRSTÖÐUR,
-3151348-000-SDR-L101...L107 FYRIR PLÖTU JARÐHÆÐ,
-3151348-000-SDR-LV13 FYRIR SKIPULAG STEYPTRA VEGGJA.
-3151348-000-SDR-0001...0013 FYRIR UNDIRSTÖÐUR OG HLUTASKÝRINGAR

7. NEMA AÐ ANNAÐ SÉ TEKIÐ FRAM:
-ALLAR HÆÐAPUNKTAR ERU Í [m] VÍÐAR TIL M.S.L.
-ÖLL MÁL ERU Í [mm].

01	12.01.2023	VINNU TEIKNING REISNING	RR	DD	SAO
ÚTG.	DAGS.	SKÝRING	Teiknað af	Yfirfarið af	Samþ. af

FYRIRTÆKI: SOH, Lónsbraut 2, 220 Hafnarfjörður, Iceland
TEIKNAÐ: 4D DESIGN AS, Vestrellinga 19, 1397 Nesøya, Norway
VERKHEITI: Óseyrarbraut 25 boat yard
VERKNÚMER: 210114
AÐALHÖNNUÐUR: Sigurbjartur Halldórsson, kt.:230656-3479, Byggingatæknifræðingur, Laxakvísl 3, 110 Reykjavík, Sími: 7752233, Netfang: sigurbjas@simnet.is

VIÐSKIPTAVINAR TEIKNINÚMER: ---

NAFN TEIKNINGAR:
Óseyrarbraut 25
Warehouse steel structure
3D View S-W

MÆLIKVARÐI	TEIKNINÚMER	ÚTGÁFA
1:65	210114-SA-103	01