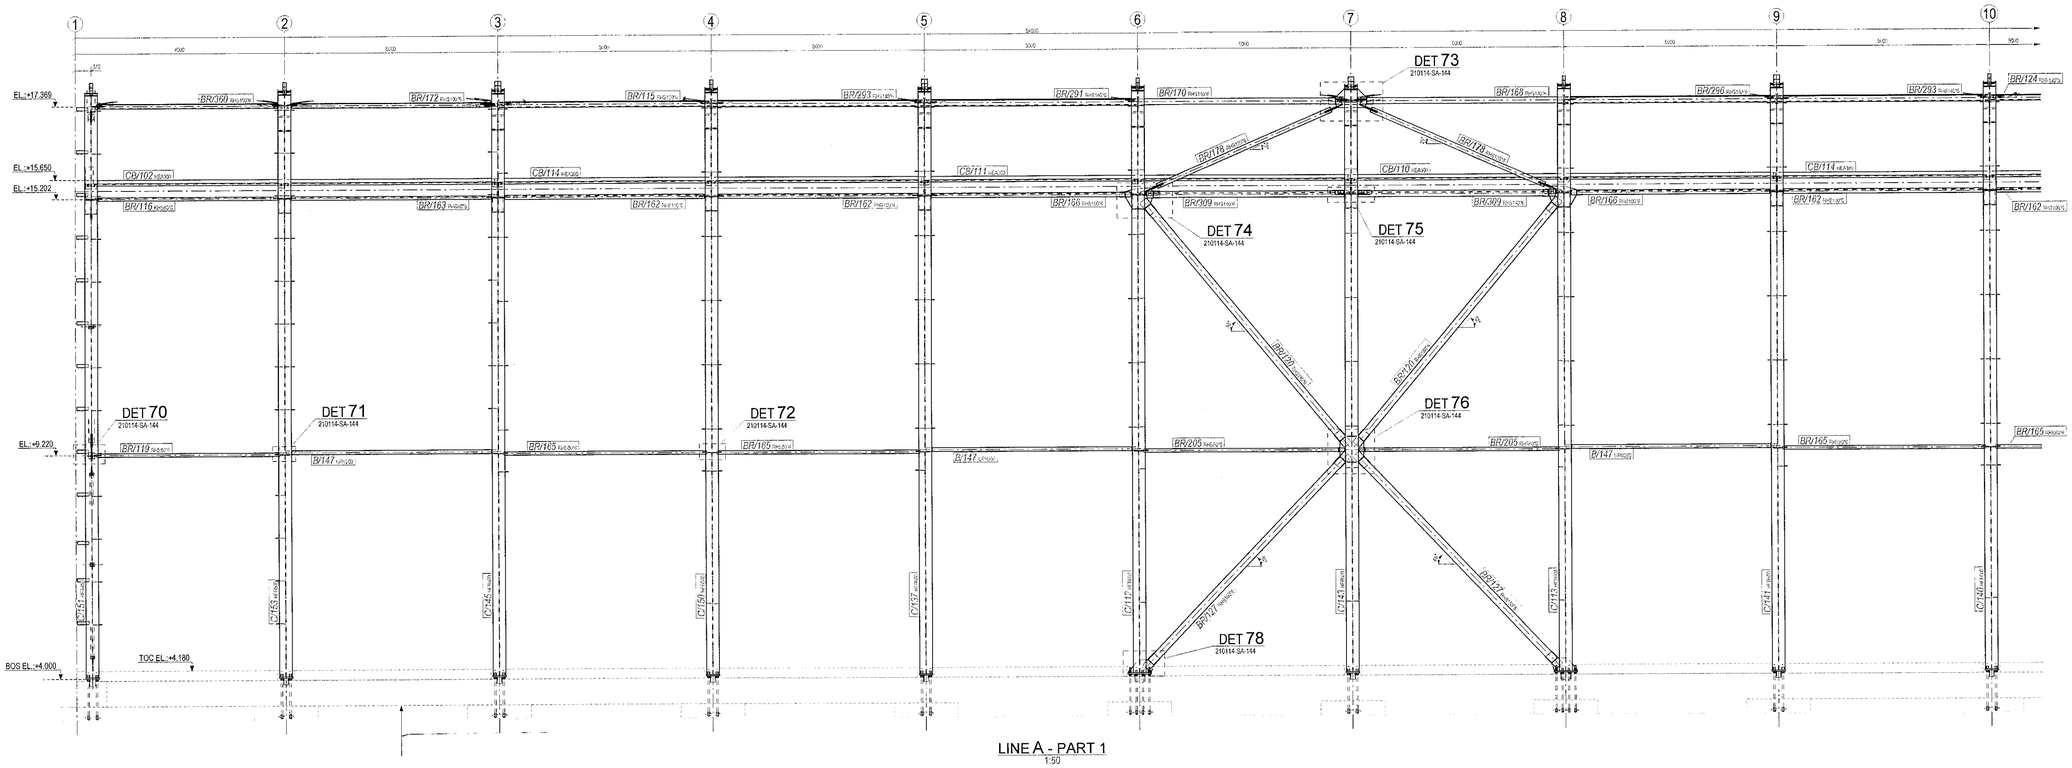

LINE A - PART 1
1:50

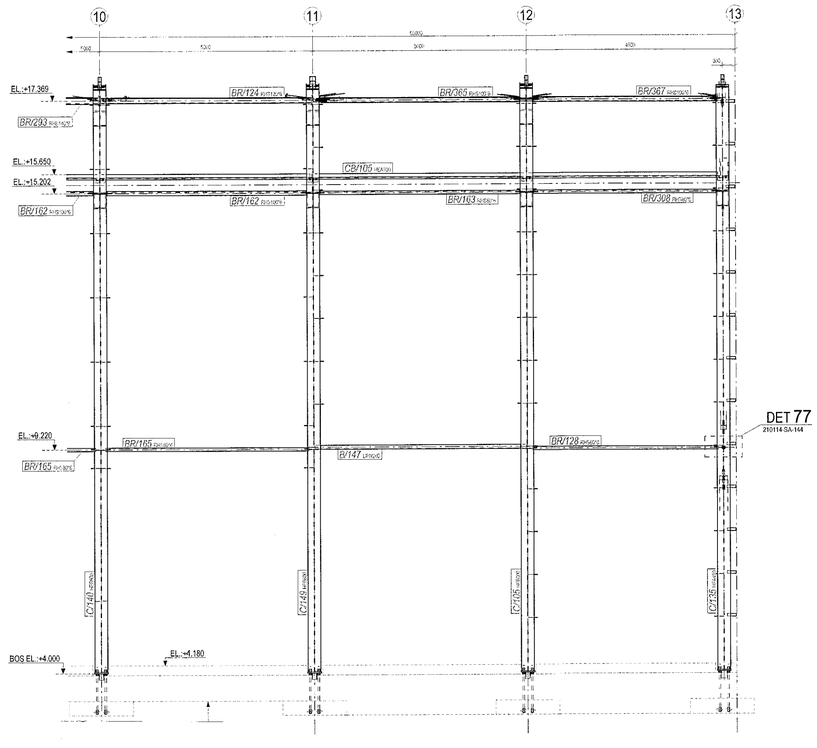

LINE A - PART 2
1:50

Samþykkt þann
16. maí 2023
fh. byggingarfulltrúans í Hafnarfirði
Róbert A. Róbertsson

TEIKNINGALEIÐBEININGAR: 110-114

1. VÍSAD TIL TEIKNINGAR NR.: 210114-SA-101 FYRIR ALMENNAR UPPLÝSINGAR

2. VÍSAÐ Í SKJAL NR.: 210114-ESP-01 (STÁÐFESTARSKRIFT) UM BURÐARÞOL, SKOÐUN OG ALMENNAR UPPLÝSINGAR

3. VÍSAÐ Í SKJAL NR.: 210114-DL-01 TEIKNINGASKRÁ

4. SMÍÐAÐ TIL BYGGINGATEIKNINGA NÚMER:
-210114-SA-104 allt að 109 FYRIR HJÁRMYND,
-210114-SA-110 allt að 130 FYRIR GRAFÍNÁMYND OG FRAMANÁMYND,
-210114-SA-140 allt að 147 FYRIR UPPLÝSINGAR OG HLUTASKÝRINGAR.

5. FILVÍSUN TEIKNINGANÚMMER:
-3151348-000-SDR-DB01 UPPLÝSINGAR FYRIR AKKERISBOLTA.
-3151348-000-SDR-DB02 FYRIR AKKERISBOLTAUTSETNINGU.

6. FYRIR BURÐARÞOLS OG STEYPUTEIKNINGAR VITAÐ Í SKJAL:
-3151348-000-SPL-0001 BURÐARVIRKI-TEIKNINGASKRÁ. VITAÐ Í TEIKNINGARÖÐ:
-3151348-000-SDR-G101...G107 FYRIR UNDIRSTÖÐUR.
-3151348-000-SDR-L101...L107 FYRIR PLÖTU JARÐHÆÐ,
-3151348-000-SDR-LV13 FYRIR SKIPULAG STEYPTRA VEGGJA.
-3151348-000-SDR-OU01...OU13 FYRIR UNDIRSTÖÐUR ÚR HLUTASKÝRINGAR

7. U.N.O ALLAR BOLTAÐAR TENGINGAR ERU SB/SKER/BURÐAR TEGUND, (FLOKKUR A Í EN 1993-1-8 (3.4)), MEÐ FRÁVIKUM 2 mm

8. BOLTAÐAR TENGINGAR MERKTAR MEÐ „CLASS HR 10.9" ERU FORHERTAR BOLTARSAMSETNINGAR (FLOKKUR 8,C EÐA T8, EN 1993-1-8 (3.4)). SJÁÐU ALMENNAR ATHUGASEMDIR TEIKNINGAR UM FORHERSLUAÐAÐFERÐ.

9. U.N.O. ALLIR Akkerisboltar AÐ VERA MIN. KLASSI 8.8 AF EN ISO 898-1.

10. NEMA AÐ ANNAÐ SÉ TEKIÐ FRAM:
-ALLAR HÆÐAPUNKTAR ERU Í [m] VÉR TIL M.S.L.
-ÖLL MÁL ERU Í [mm].

01	12.01.2023	VINNU TEIKNING REISNING	RR	DD	SAO		
ÚTG.	DAGS.	SKÝRING	Teiknað af	Yfirlarð af	Samþy. af		

FYRIRTÆKI: SDH, Lómsrauð 2, 220 Hafnarfjörður, Ísland
TEIKNAÐ: 4D DESIGN AS, Vestheiliga 19, 1397 Nesøya, Norway
VERKHEITI: Óseyrarbraut 25 boat yard
VERKNÚMER: 210114
AÐALHÖNNUÐUR: Sigurbjartur Halldórsson, kt.:230656-3479, Byggingatæknifræðingur, Laxakvísl 3, 110 Reykjavík, Sími: 7752233, Netfang: sigurbja@simnet.is

VIÐSKIPTAVINAR TEIKNINGAR NÚMER: ---

NAFN TEIKNINGAR
Óseyrarbraut 25
Warehouse steel structure
Grid lines: A

MÆLIKVARÐI: 1:50
TEIKNINGARNÚMER: 210114-SA-110
ÚTGÁFA: 01