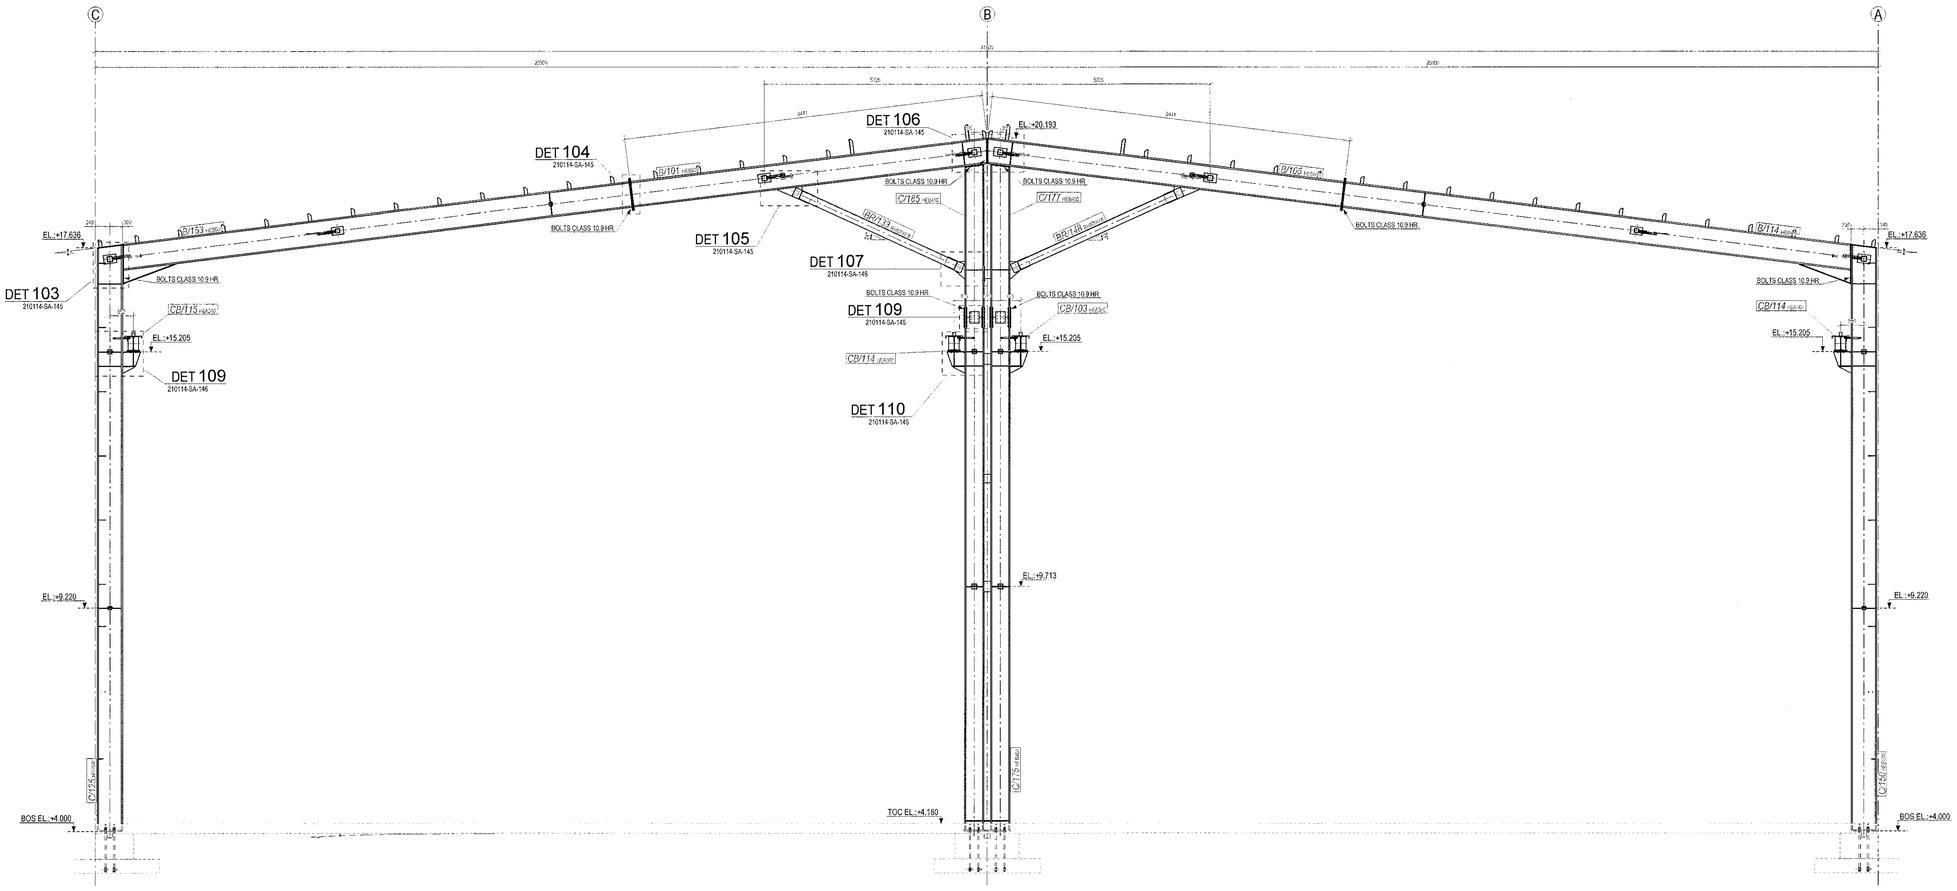


LINE 4
1:50

Samþykkt þann
16. maí 2023
fh. byggingarfulltrúans í Hafnarfirði
Róbert A. Róbertsson

TEIKNINGALEIÐBEININGAR: 210114-SA-114 TIL 126

1. VÍSAÐ TIL TEIKNINGAR NR.: 210114-SA-101 FYRIR ALMENNAR UPPLÝSINGAR

2. VÍSAÐ Í SKJAL NR.: 210114-ESP-01 (STÁLFORSKRIFT) UM BURÐARÞOL, SKOÐUN OG ALMENNAR UPPLÝSINGAR

3. VÍSAÐ Í SKJAL NR.: 210114-DL-01 TEIKNINGASKRÁ

4. SMÍÐAÐ TIL BYGGINGATEIKNINGA NÚMER:
-210114-SA-104 allt að 109 FYRIR HÚSARMYND,
-210114-SA-110 allt að 110 FYRIR OFANÁMYND OG FRAMANÁMYND,
-210114-SA-140 allt að 147 FYRIR UPPLÝSINGAR OG HLUTASKÝRINGAR.

5. TILVÍSUN TEIKNINGANÚMMER:
-3151348-000-SDR-0B01 UPPLÝSINGAR FYRIR AKKERISBOLTA.
-3151348-000-SDR-0B02 FYRIR AKKERSBOLTAÚTSETNINGU.

6. FYRIR BURÐARBOLS OG STEYPUTEIKNINGAR VÍTAÐ Í SKJAL:
-3151348 000-SPE-0001 BURÐARJÁRNS-TEIKNINGASKRÁ. VÍTAÐ Í TEIKNINGARÖÐ:
-3151348-000-SDR-G101....G107 FYRIR UNDIRSTÖÐUR.
-3151348-000-SDR-L101....L107 FYRIR PLÖTU JARÐHÆÐ,
-3151348 000-SDR-LV13 FYRIR SKIPULAG STEYPTRA VEGGJA.
-3151348-000-SDR-DU01...DU13 FYRIR UNDIRSTÖÐUR OG HLUTASKÝRINGAR

7. U.N.O. ALLAR BOLTADAR TENGINGAR ERU SB/SKER/BURÐAR TEGUND, (FLOKKUR A Í EN 1993-1-8 (3.4)), MEÐ FRÁVIKUM 2 mm

8. BOLTADAR TENGINGAR MERKAR MEÐ „CLASS HR 10.9" ERU FORHERTAR BOLTARSAMSETNINGAR (FLOKKUR 8,C EÐA E TIL EN 1993-1-8 (3.4)). SJÁÐU ALMENNAR ATHUGASEMDAR TEIKNINGAR UM FORHERSLUÐAAÐFERÐ.

9. U.N.O. ALLIR AKKERISBOLTAR AÐ VERA MIN. KLASSI 8.8 AF EN ISO 898-1.

10. NEMA AÐ ANNAÐ SÉ TEKIÐ FRAM:
-ALLAR HÆÐAPUNKTAR ERU Í [m] VÍÐ TIL M.S.L.
-ÖLL MÁL ERU Í [mm].

| | | | | | | | | |
|---|---|---|---|---|---|---|---|---|
| | | | | | | FYRIRTÆKI: SOH, Lónsbraut 2, 220 Hafnarfjörður, Iceland | TEIKNAÐ: 4D DESIGN AS, Vestheilinga 19, 1307 Nesøya, Norway | VIÐSKIPTAVINAR TEIKNINÚMER: --- |
| | | | | | | VERKHEITI: Óseyrarbraut 25 boat yard | | NAFN TEIKNINGAR: Óseyrarbraut 25<br>Warehouse steel structure<br>Grid lines: 4 |
| | | | | | | VERKNÚMER: 210114 | | |
| 01 | 12.01.2023 | ISSUE FOR CONSTRUCTION | RR | DD | SAO | AÐALHÖNNUÐUR: Sigurbjartur Halldórsson, kt.:230656-3479, Byggingatæknifræðingur, Laxakvísl 3, 110 Reykjavík. Sími: 7752233, Netfang: sigurbja@simnet.is | MÆLIKVARÐI: 1:50 | TEIKNINÚMER: 210114-SA-117 |
| ÚTG. | DAGS. | SKÝRING | Teiknað af | Yfirfarið af | Samþ. af | | | ÚTGÁFA: 01 |