Samþykkt mannvirki
16. maí 2023
fh. byggingarfulltrúans í Hafnarfirði
Róbert A. Róbertsson

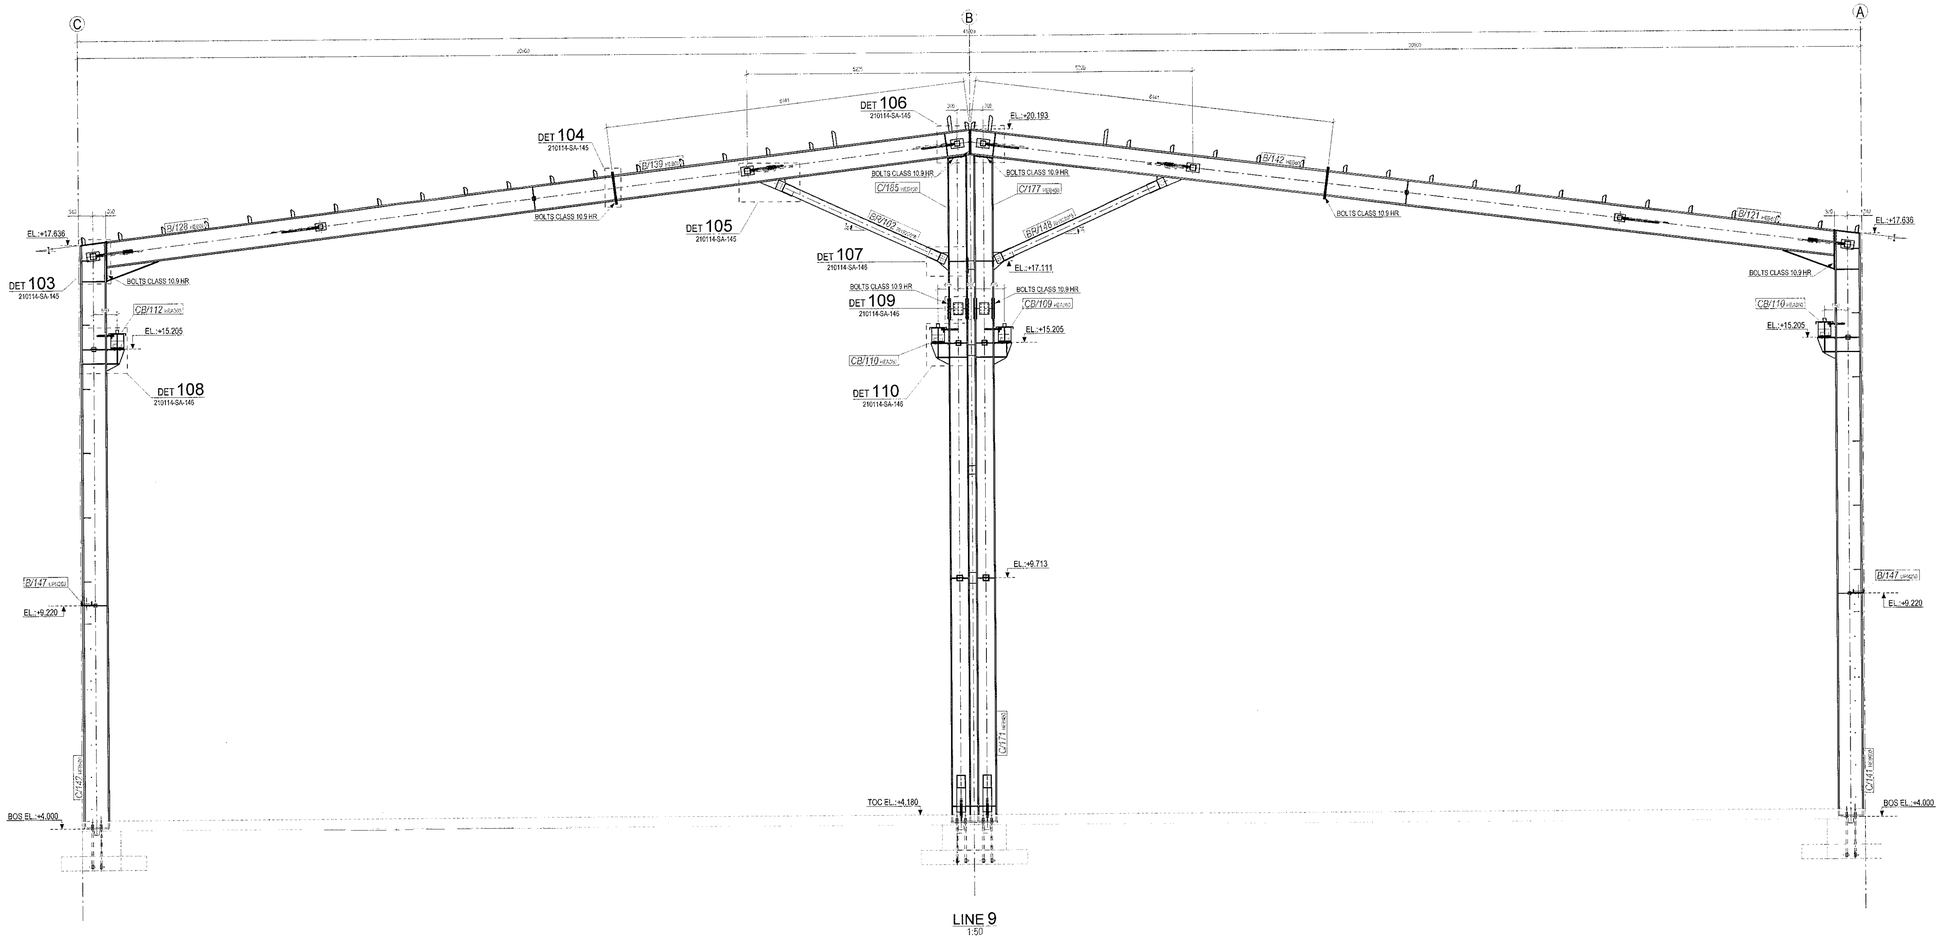

LINE 9
1:50

TEIKNINGALEIÐBEININGAR: 210114-SA-114 TIL 126

1. VÍSAÐ TIL TEIKNINGAR NR.: 210114-SA-101 FYRIR ALMENNAR UPPLÝSINGAR

2. VÍSAÐ Í SKJAL NR.: 210114-ESP-01 (STÁLFORSKRIFT) UM BURÐARÞOL, SKODUN OG ALMENNAR UPPLÝSINGAR

3. VÍSAÐ Í SKJAL NR.: 210114-DL-01 TEIKNINGASKRÁ

4. SMIÐAÐ TIL BYGGINGATEIKNINGA NÚMER:
-210114-SA-104 allt að 109 FYRIR HLIÐARMYND,
-210114-SA-110 allt að 130 FYRIR OFANÁMYND OG FRAMANÁMYND,
-210114-SA-140 allt að 147 FYRIR UPPLÝSINGAR OG HLUTASKÝRINGAR.

5. TILVÍSUN TEIKNINGANÚMMER:
-3151348-000-SDR-D001 UPPLÝSINGAR FYRIR AKKERISBOLTA,
-3151348-000-SDR-D002 FYRIR AKKERISBOLTAÚTSETNINGU.

6. FYRIR BURÐARÞOLS OG STEYPUTEIKNINGAR VÍTAÐ Í SKJAL:
-3151348-000-SFL-0001 BURÐARVIRKI-TEIKNINGASKRÁ, VÍTAÐ Í TEIKNINGARÖÐ:
-3151348-000-SDR-G101....G107 FYRIR UNDIRSTÖÐUR.
-3151348-000-SDR-L101....L107 FYRIR PLÖTU JARÐHÆÐ,
-3151348-000-SDR-LV13 FYRIR SKJÚLAG STEYPTRA VEGGJA.
-3151348-000-SDR-DU01...DU13 FYRIR UNDIRSTÖÐUR OG HLUTASKÝRINGAR

7. U.N.O ALLAR BOLTAÐAR TENGINGAR ERU 5B/SKER/BURÐAR TEGUND, (FLOKKUR A ÍEN 1993-1-8 (3.4)), MEÐ FRÁVIKUM Z mm

8. BOLTAÐAR TENGINGAR MERKAR MEÐ „CLASS HR 10.9" ERU FORHERTAR BOLTARSAMSETNINGAR (FLOKKUR B,C EÐA E TIL EN 1993-1-8 (3.4)). SJÁÐU almennar athugasemdar teikningar um FORHERSLUAÐAÐFERÐ.

9. U.N.O. ALLIR AKKERISBOLTAR AÐ VERA MIN. KLASSI 8.8 AF EN ISO 898-1.

10. NEMA AÐ ANNAÐ SÉ TEKIÐ FRAM:
-ALLAR HÆÐAPUNKTAR ERU Í [m] VÍAR TIL M.S.L.
-ÖLL MÁL ERU Í [mm].

01	12.01.2023	VINNU TEIKNING REISNING	RR	DD	SAO
ÚTG.	DAGS.	SKÝRING	Teiknað af	Yfirfarið af	Samþ. af

FYRIRTÆKI: SOH, Lónsásvæði 2, 220 Hafnarfjörður, Ísland
TEIKNAÐ: 4D DESIGN AS, Vestheilinga 19, 1397 Nesøya, Norway
VERKHEITI: Óseyrarbraut 25 boat yard
VERKNÚMER: 210114
AÐALHÖNNUÐUR: Sigurbjartur Halldórsson, kt.:230656-3479, Byggingatæknifræðingur, Laxakvísl 3, 110 Reykjavík, Sími: 7752233, Netfang: sigurbja@simnet.is
VIÐSKIPTAVINAR TEIKNINÚMER: ---
NAFN TEIKNINGAR: Óseyrarbraut 25
Warehouse steel structure
Grid lines: 9
MÆLIKVARÐI: 1:50
TEIKNINÚMER: 210114-SA-122
ÚTGÁFA: 01