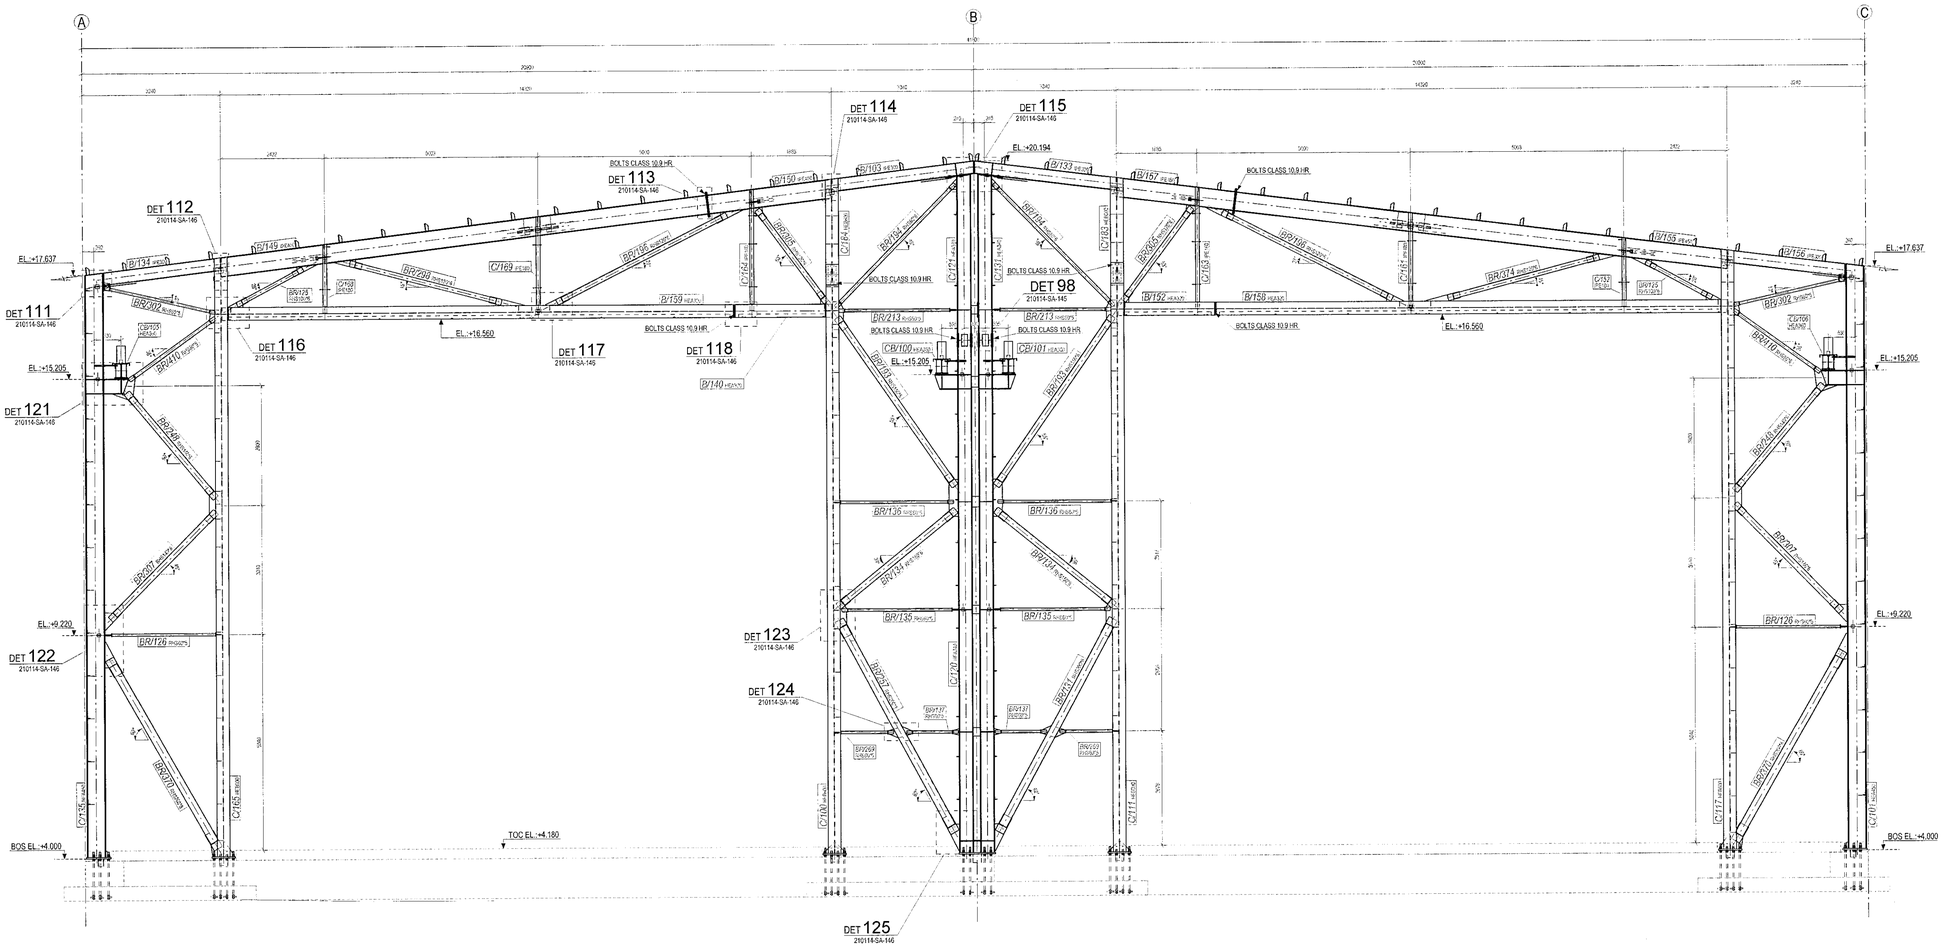

LINE 13
1:50

Samþykkt þann
16. maí 2023
fh. byggingarfulltrúans í Hafnarfirði
Róbert A. Róbertsson

TEIKNINGALEIÐBEININGAR: 210114-SA-114 TIL 126

1. VÍSAD TIL TEIKNINGAR NR.: 210114-SA-101 FYRIR ALMENNAR UPPLÝSINGAR

2. VÍSAD Í SKJAL NR.: 210114-ESP-01 (STÁLFORSKRIFT) UM BURÐARPOL, SKODUN OG ALMENNAR UPPLÝSINGAR

3. VÍSAD Í SKJAL NR.: 210114-DL-01 TEIKNINGASKRÁ

4. SMIÐAD TIL BYGGINGATEIKNINGA NÚMER:
-210114-SA-104 allt að 109 FYRIR HLIÐARMYND,
-210114-SA-110 allt að 130 FYRIR OFANÁMYND OG FRAMANÁMYND,
-210114-SA-140 allt að 147 FYRIR UPPLÝSINGAR OG HLUTASKÝRINGAR.

5. TILVÍSUN TEIKNINGANÚMMER:
-3151348-000-SDR-0801 UPPLÝSINGAR FYRIR AKKERISBOLTA.
-3151348-000-SDR-0802 FYRIR AKKERISBOLTAÚTSETNINGU.

6. FYRIR BURÐARBOLS OG STEYPUTEIKNINGAR VITAÐ Í SKJAL:
-3151348-000-SPL-0001 BURÐARVIRKI-TEIKNINGASKRÁ, VITAÐ Í TEIKNINGARÖÐ:
-3151348-000-SDR-G101...G107 FYRIR UNDIRSTÖÐUR.
-3151348-000-SDR-L101...L107 FYRIR PLÖTU JARÐHÆÐ,
-3151348-000-SDR-LV13 FYRIR SKIPULAG STEYPTRA VEGGJA.
-3151348-000-SDR-DU01...DU13 FYRIR UNDIRSTÖÐUR OG HLUTASKÝRINGAR

7. U.N.O. ALLAR BOLTADAR TENGINGAR ERU SB/SKER/BURÐAR TEGUND, (FLOKKUR A Í EN 1993-1-8 (3.4)), MEÐ FRÁVIKUM 2 mm

8. BOLTADAR TENGINGAR MERKAR MEÐ „CLASS HR 10.9" ERU FORHERTAR BOLTARSAMSETNINGAR (FLOKKUR B,C EDA E TIL EN 1993-1-8 (3.4)). SJÁÐU ALMENNAR ATHUGASEMDAR TEIKNINGAR UM FORHERSLUAÐAFERÐ.

9. U.N.O. ALLIR AKKERISBOLTAR AÐ VERA MIN. KLASSI 8.8 AF EN ISO 898-1.

10. NEMA AÐ ANNAÐ SÉ TEKIÐ FRAM:
-ALLAR HÆÐAPUNKTAR ERU Í [m] VÍÐAR TIL M.S.L.
-ÖLL MÁL ERU Í [mm].

						FYRIRT.EKI	SOH Lónsbraut 2 220 Hafnarfjörður, Iceland	TEIKNAÐ 4D DESIGN AS Vestvikinga 19 1387 Neseya, Norway
						VERKHEITI:	Óseyrarbraut 25 boat yard	
						VERKNÚMER:	210114	
01	12.01.2023	VINNU TEIKNING REISNING	RR	DD	SAO	AÐALHÖNNUÐUR	Sigurbjartur Halldórsson, kt.:230856-3479 Byggingatæknifræðingur, Laxakvísl 3, 110 Reykjavík Sími: 7752233, Netfang: sigurbja@simnet.is	16/5/2023
ÚTG.	DAGS.	SKÝRING	Teiknað af	Yfirfarið af	Samþ. af			

VIÐSKIPTAVINAR TEIKNINÚMER: ---

NAFN TEIKNINGAR:
Óseyrarbraut 25
Warehouse steel structure
Grid lines: 13

MÆLIKVARÐI	TEIKNINÚMER	ÚTGÁFA
1:50	210114-SA-126	01