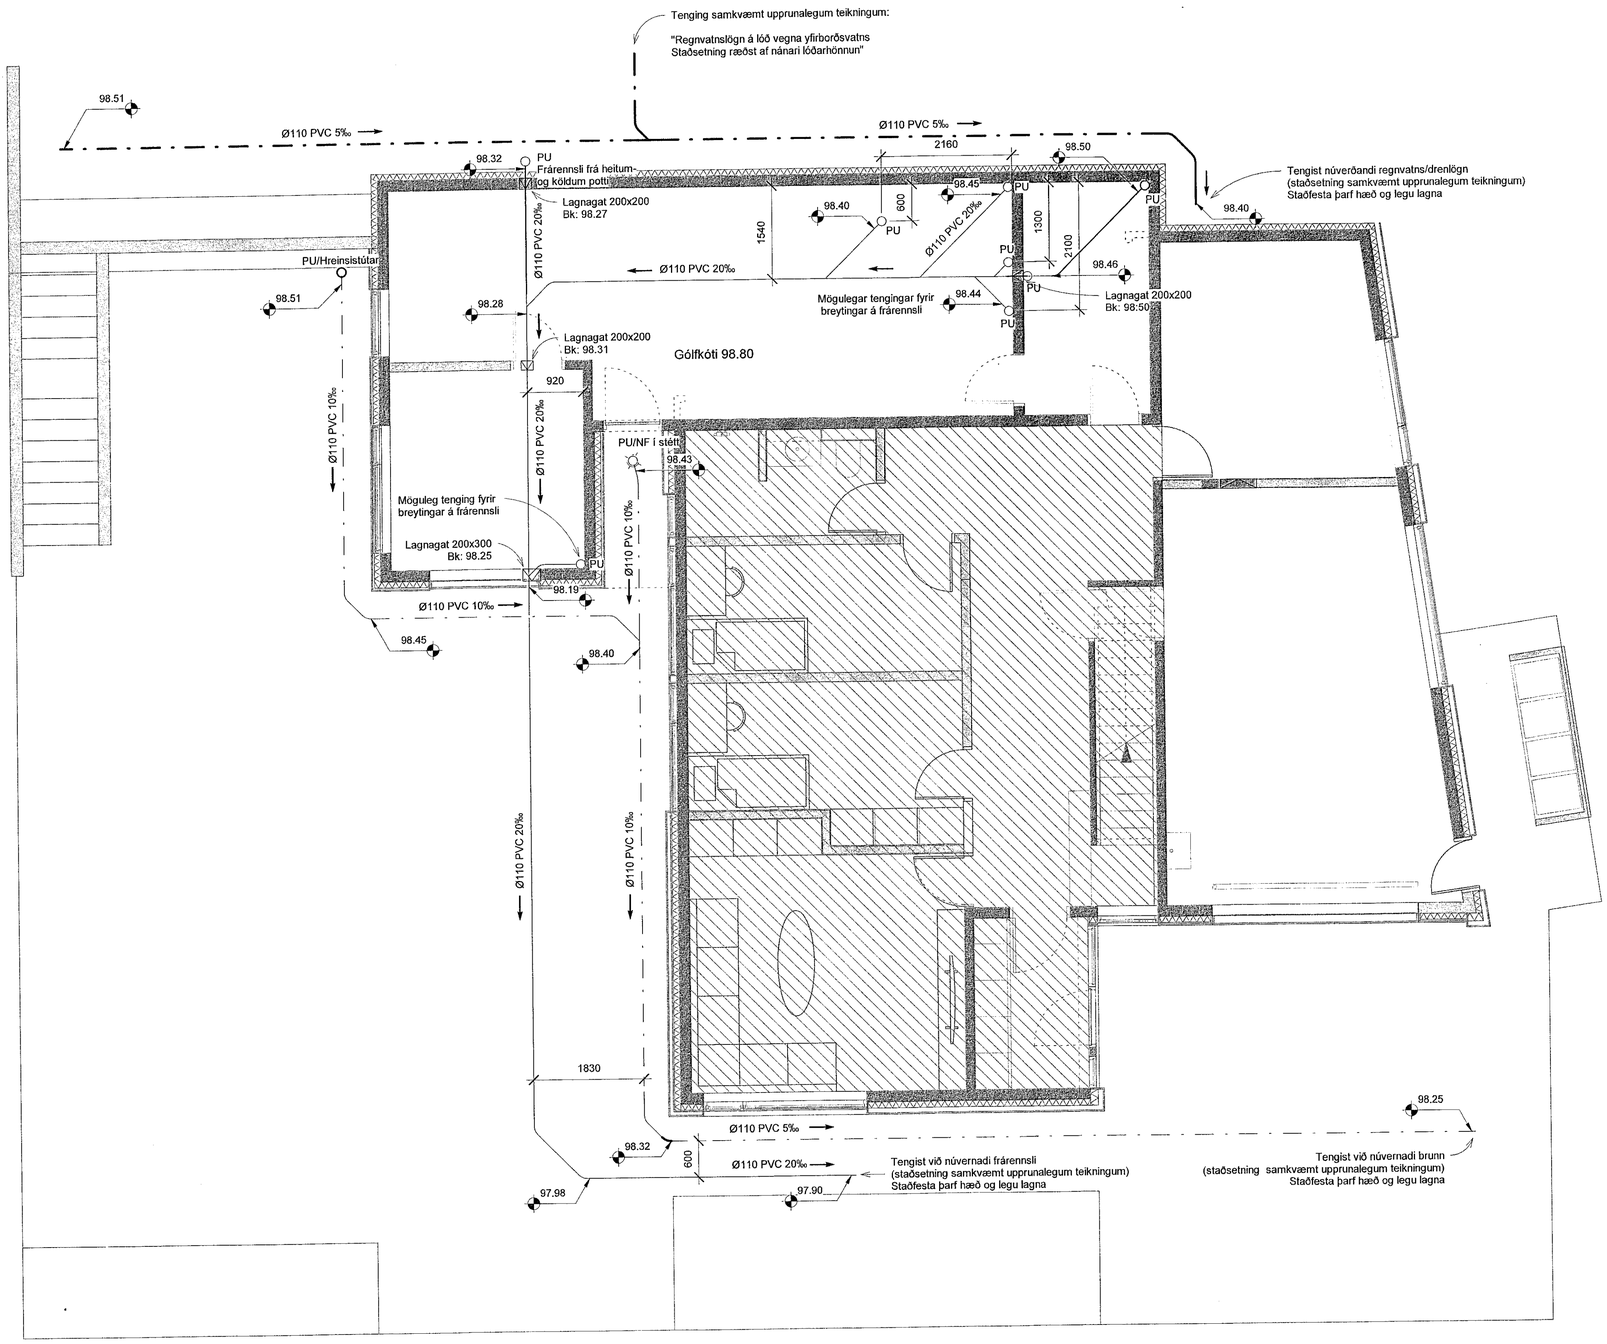

Samþykkt þann
22. maí 2023
fh. byggingarfulltrúans í Hafnarfirði
Róbert A. Róbertsson

Útg.	Dags.	Lýsing	Nafn
1	21.03.2023	FRUMÚTGÁFA	HÓÖ

SKÝRINGAR - FRÁRENNSLI:

SKÓLPLÖGN

JARÐVATNSLÖGN

REGNVATNSLÖGN

AFFALLSLÖGN

SJÁ ALMENNAR SKÝRINGAR Á TEIKN. P0-01 OG P0-02.

SKÓLPLAGNIR ERU Ø110 PVC MEÐ RENNSLISHALLA 20‰ NEMA ANNAÐ SÉ TEKIÐ FRAM Á TEIKNINGU.

JARÐVATNSLAGNIR ERU Ø110 PVC MEÐ RENNSLISHALLA 5‰ NEMA ANNAÐ SÉ TEKIÐ FRAM Á TEIKNINGU.

REGNVATNSLAGNIR ERU Ø110 PVC MEÐ RENNSLISHALLA 5‰ NEMA ANNAÐ SÉ TEKIÐ FRAM Á TEIKNINGU.

FRÁRENNSLISLAGNIR UNDIR ÁLAGI ÓKUTÆKJA SKULU HAFA HRINGSTÍFNI SN8.

VERKFRÆÐISTOFA

NNE VERKFRÆÐISTOFA ehf
Hæðarmári 6 - 201 Kópavogur Ísland
s. 899-3077 / 899-3577
Kt. 460421-0470. nne@nne.is www.nne.is

Skógarás 5

221 HAFNARFJÖRÐUR

SÉRUPPDRÆTTIR PÍPULAGNIR
FRÁRENNSLI - GRUNNLAGNIR

Hönnun:	ALM	**Verknúmer:**	23012
Teiknað:	ALM	**Mælikvarði:**	1:50
Yfirfarið:	SJ	**Dagsetning:**	21.03.2023
Samþykkt: Hákon Örn Ómarsson Kt. 300577-3189		**Teikn.nr:**	P1-01
Áritun hönnunarstjóra: Valdís Bjarnadóttir kt.0803463449		**Útgáfa:**	1

Útgáfa / Dagsetning aðaluppdráttu:

1:50 0 0,5 1 1,5 2 2,5 m

Copyright © NNE Verkfræðistofa ehf - Hönnuður áskilur sér eign rétt á teikningum - Fjölföldun er með öllu óheimilaðgæ samþykki

Plot: 03/02/22
Save: 5.4.2023 08:46:00
Skrá: M:\AVR\23\23012 - Skógarás 5\02 DESIGN\02 P - PÍPULAGNIR\P1_Skógarás 5_Frárennsli.rvt