PLATA YFIR 1. HÆÐ, GRUNNMYND. 1:50

Samþykkt þann 12. maí 2022
Byggingarfulltrúinn í Hafnarfirði

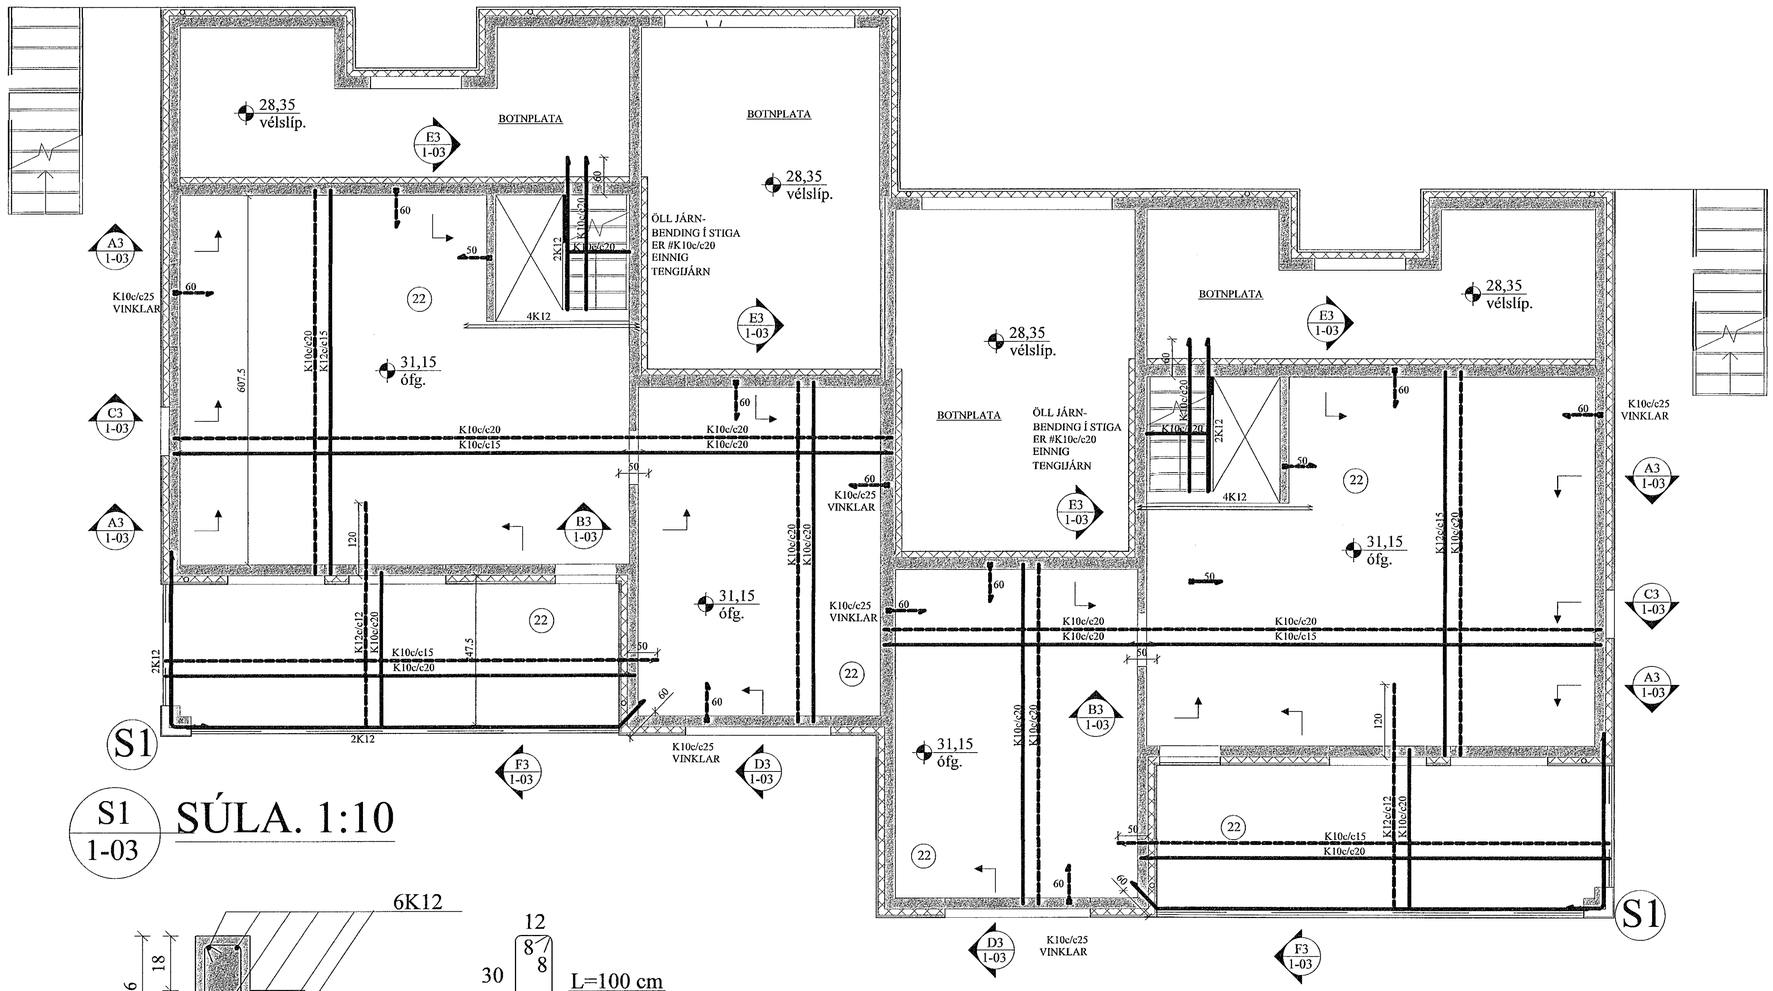

S1 / 1-03 SÚLA. 1:10

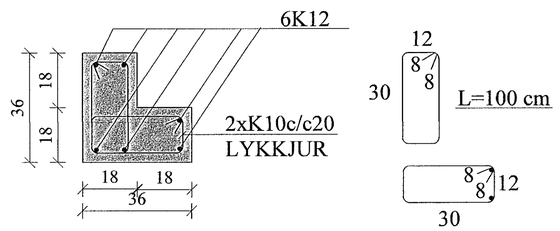

F3 / 1-03 SNIÐ. 1:20

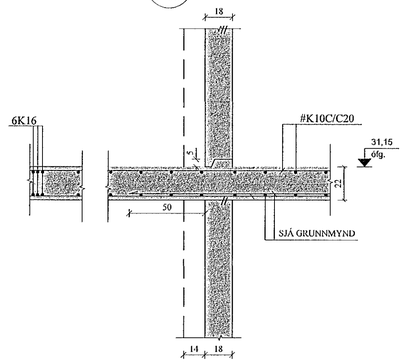

E3 / 1-03 SNIÐ. 1:20

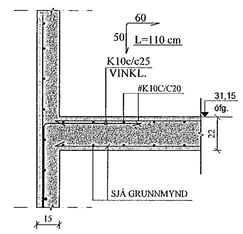

A3 / 1-03 SNIÐ. 1:20

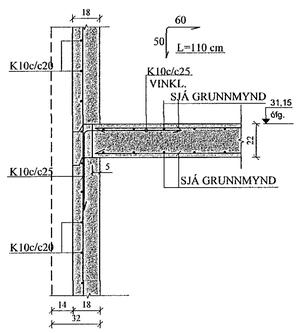

B3 / 1-03 SNIÐ. 1:20

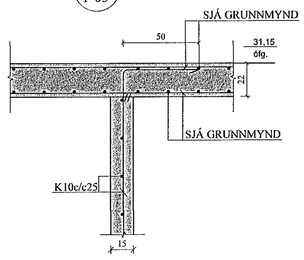

C3 / 1-03 SNIÐ. 1:20

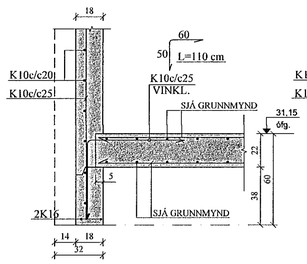

D3 / 1-03 SNIÐ. 1:20

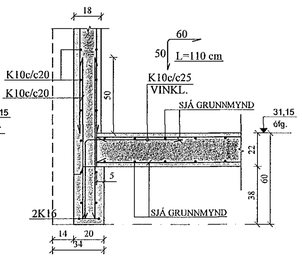

JÓN KRISTJÁNSSON BYGGINGARVERKFRÆÐINGUR
KT: 210754-4829

BREYTINGAR

TILVÍSANIR:

SKÝRINGAR..... SJÁ TEIKN. NR. 1-01

Reikn.	JKR	Des. '21	Útgefið: 30.12.2021
Teikn.	VP	Des. '21	Kvarði: 1:50, 1:20
Ath.			
Samþ.			

HÁDEGISSKARÐ 3 - 5
Hafnarfjörður

Nr. 1-03

Verkhluti
PLATA YFIR 1. HÆÐ, GRUNNMYND. SNIÐ.

Verkfræðistofa
Jóns Kristjánssonar ehf
Bíldshöfða 12
110 Reykjavík
Sími: 537-0002 Gsm: 772-3154
Kt: 540817-0300
Netfang: jokris54@gmail.com