

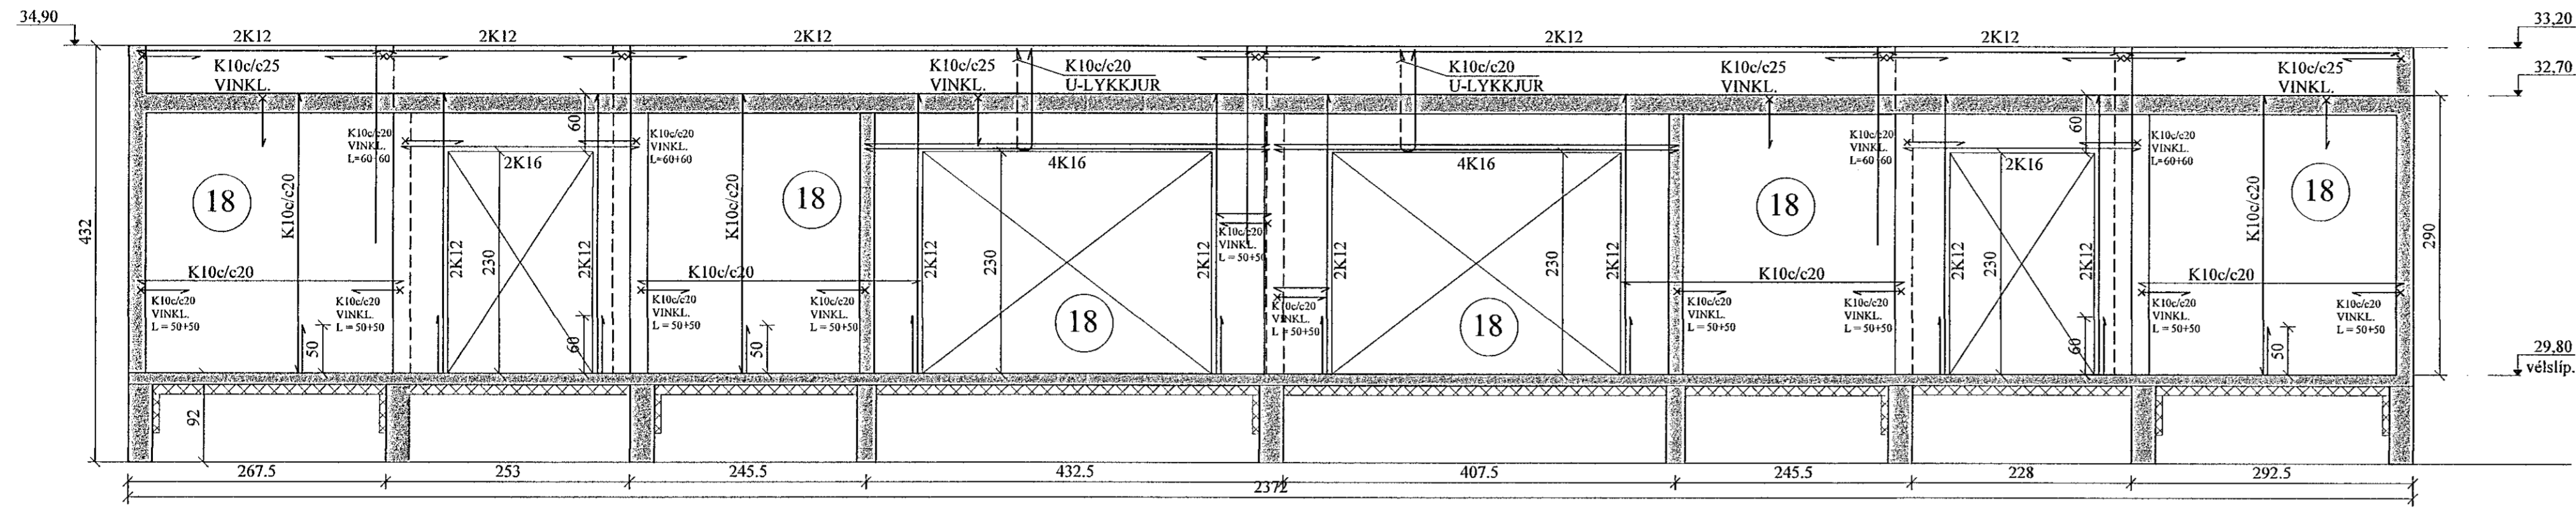


NORÐURVEGGUR, HLIÐARMYND. 1:50
VEGGUR (V1)

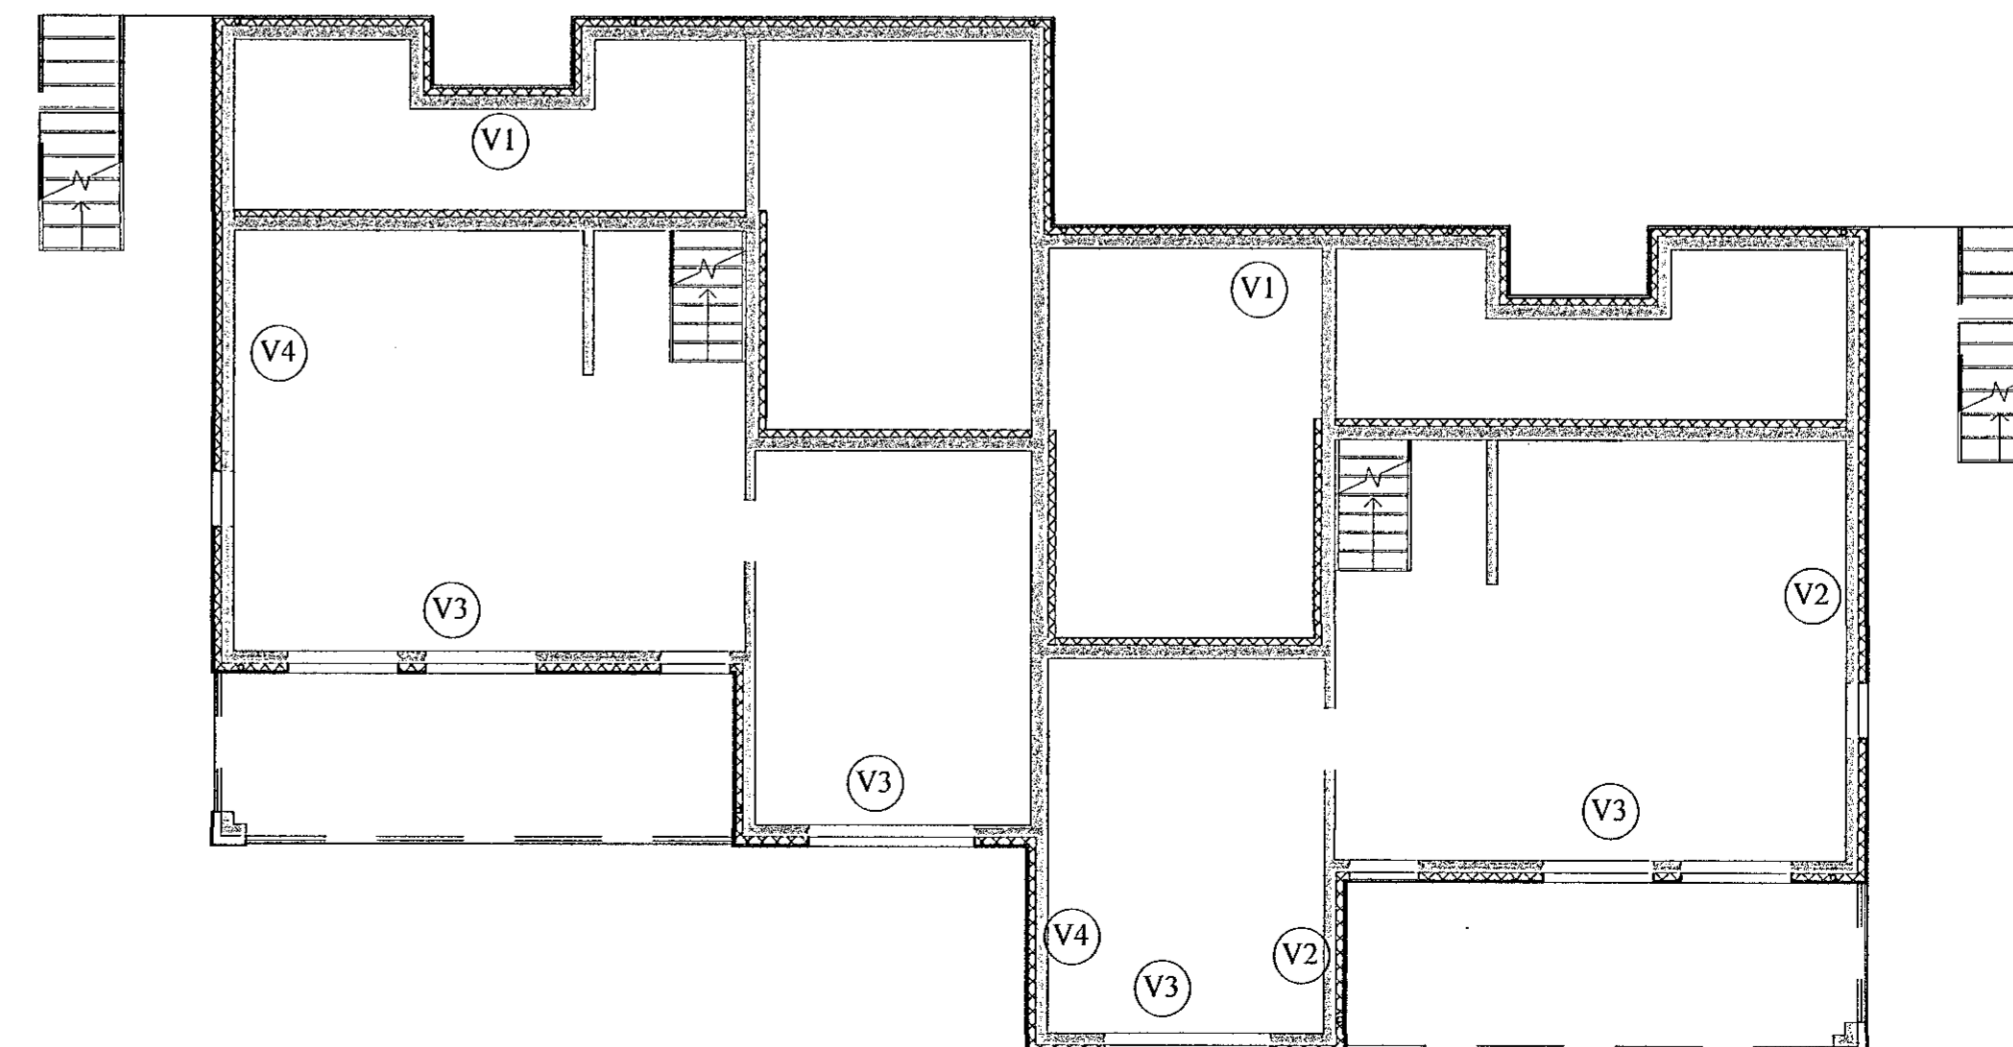

AUSTURVEGGUR, HLIÐARMYND. 1:50
VEGGUR (V2)

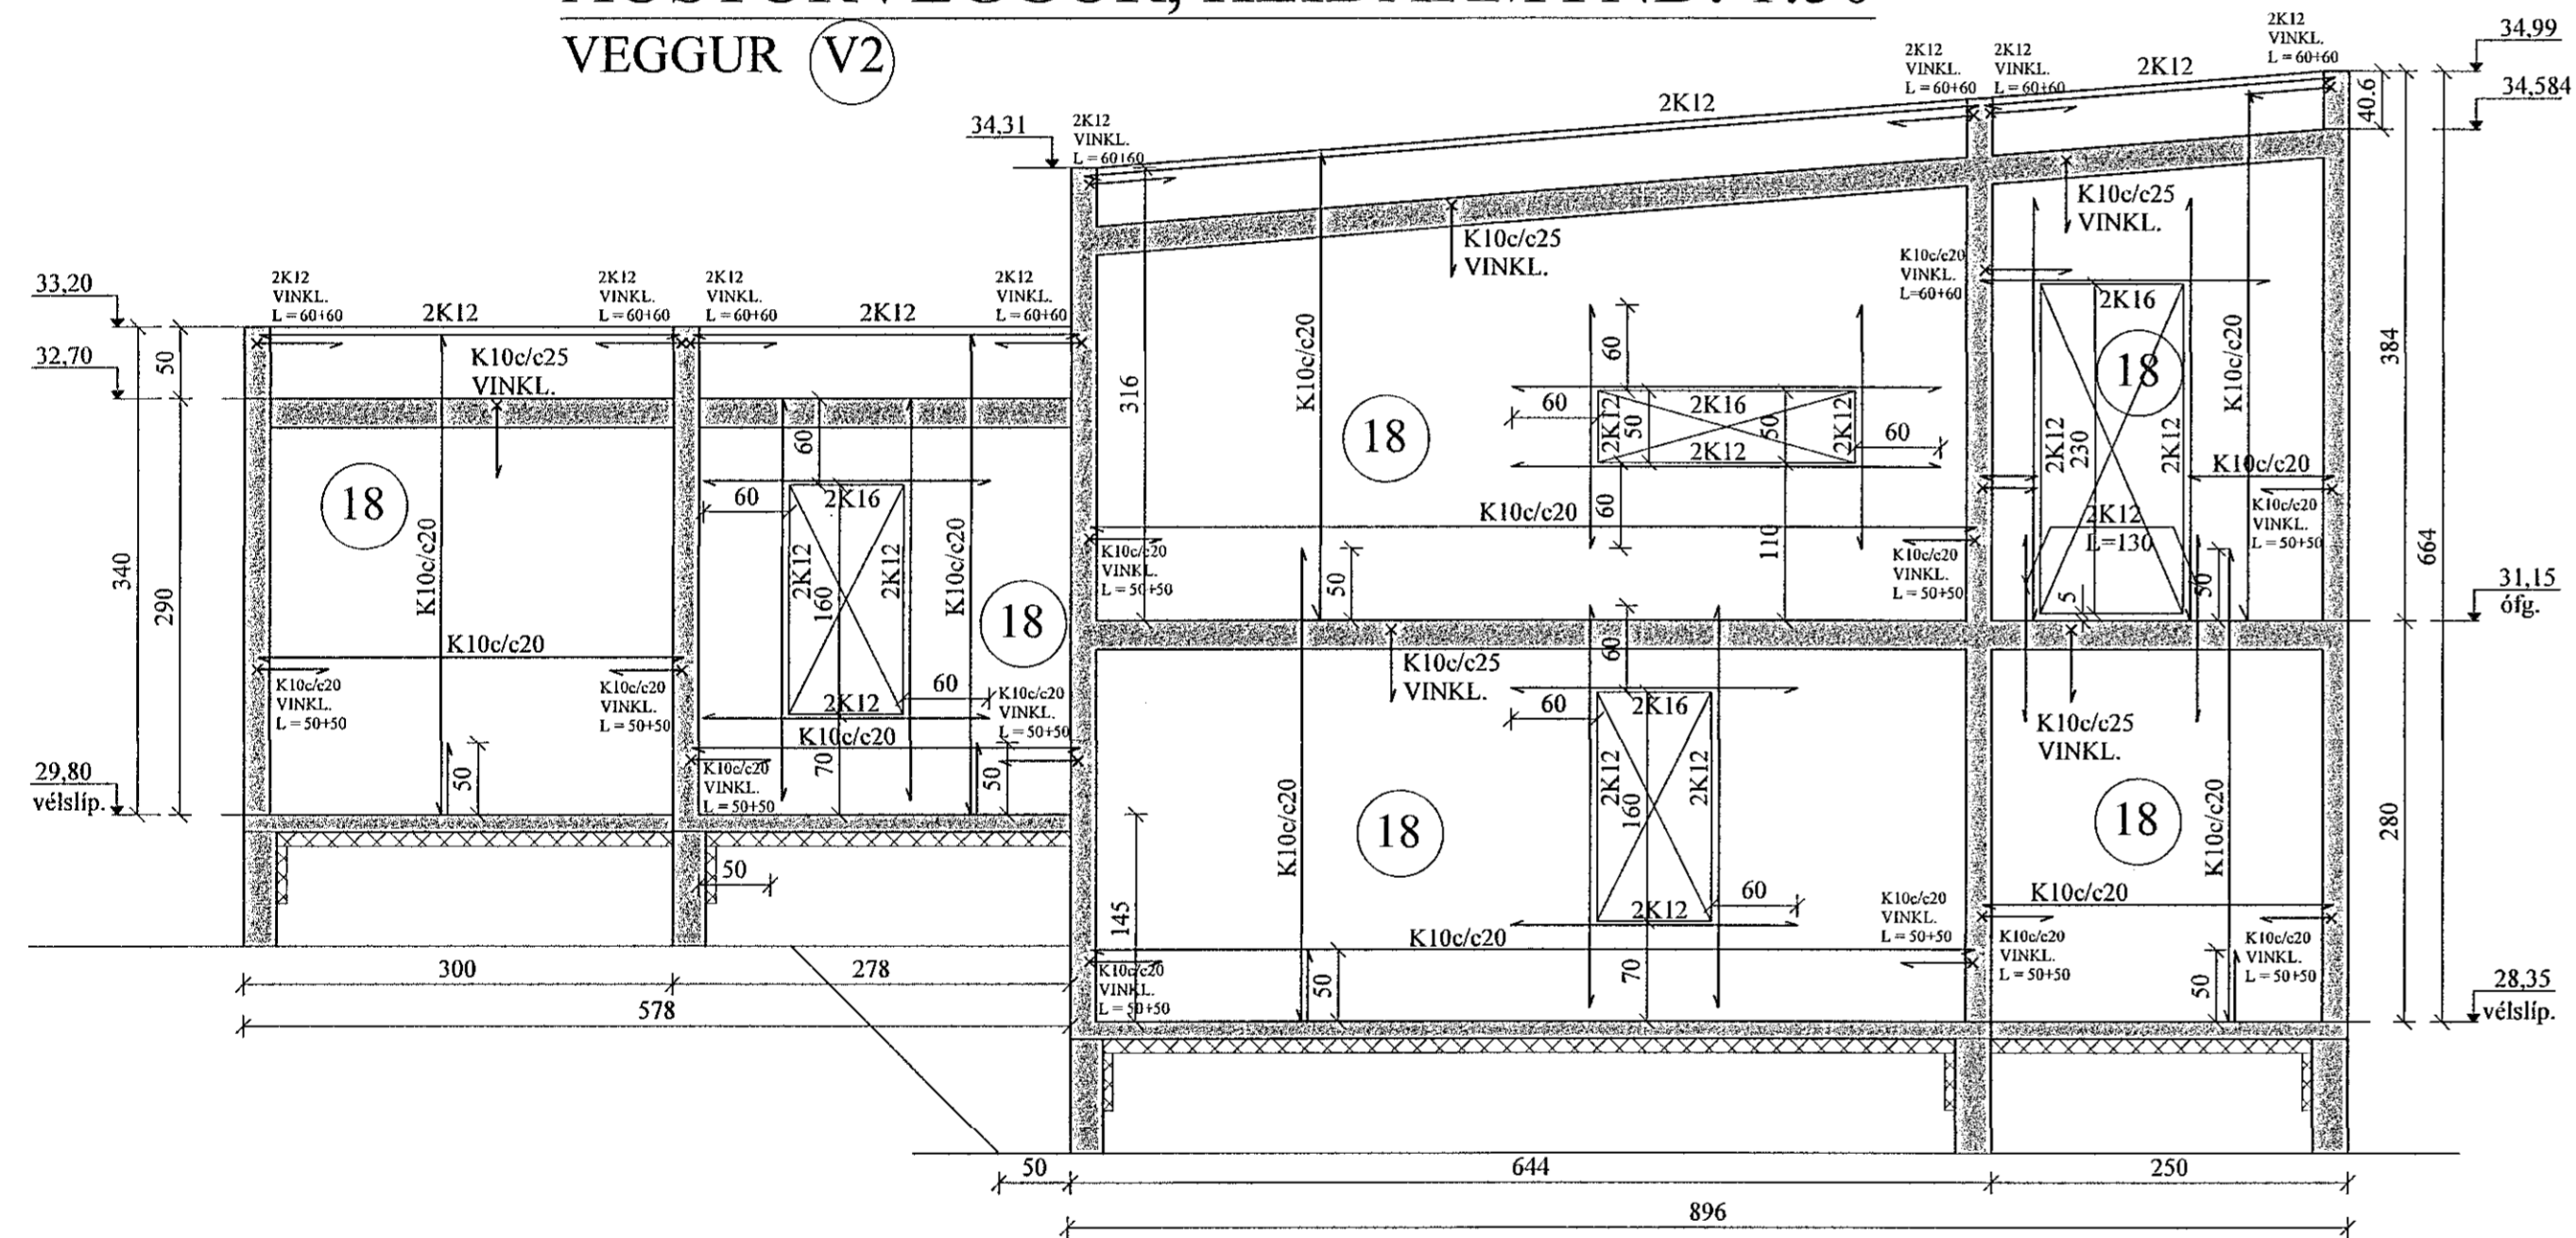

Samþykkt þann
12. maí 2022
Byggingarfulltrúi / Hádegisskard 3

UPP MED OG UNDIR ÖLLUM GLUGGA- OG HURÐAOPUM KOMA 2K12, SEM NÁ 60 CM ÚT FYRIR BRÚN. YFIR GLUGGUM SKAL VERA A.M.K. 2K16, SEM NÁ 60 CM ÚT FYRIR BRÚN. SJÁ NÁNAR SNIÐ Á GRUNNMYNDUM.

JÓN KRISTJÁNSSON BYGGINGARVERKFRÆÐINGUR
KT: 210754-4829

BREYTINGAR

TIL VÍSANIR:

SKÝRINGAR..... SJÁ TEIKN NR. 1-01

JÁRNBENDING Í VEGGIUM, NEMA ANNAD SÉ SÉRSTAKLEGA SÝNT:

ÚTVEGGIR: K10c/c20 lárétt

K10c/c20 lóðrétt.

INNVEGGIR: K10c/c25 lárétt og lóðrétt.

ÖLL LYKKJUBENDING K10c/c20, NEMA ANNAD SÉ SÝNT.

ÖLL JÁRNBENDING ÚTVEGGJA SÉ 6 CM FRÁ INNRI BRÚN, EN JÁRNBENDING INNVEGGJA Í MIDJUM VEGG.

| | | | | |
|--------|-----|----------|---------|------------|
| Reikn. | JKR | Des. '21 | Útgefð: | 30.12.2021 |
| Teikn. | VP | Des. '21 | Kvarði: | 1:50 |
| Ath. | | | | |
| Samþ. | | | | |

HÁDEGISSKARD 3 - 5 Nr. 1-04

Verkhluði
ÚTVEGGIR,
HLIÐARMYNDIR,
SKÝRINGAR. SNIÐ.

Verkfraeðistofa
Jóns Kristjánssonar ehf.
Básahóla 12
110 Reykjavík
Sími: 537-0022 Fax: 772-3154
Hú: 540817-0000
Netfang: jkris54@gmail.com