




SUÐURVEGGUR, HLIÐARMYND. 1:50

VEGGUR (V3)

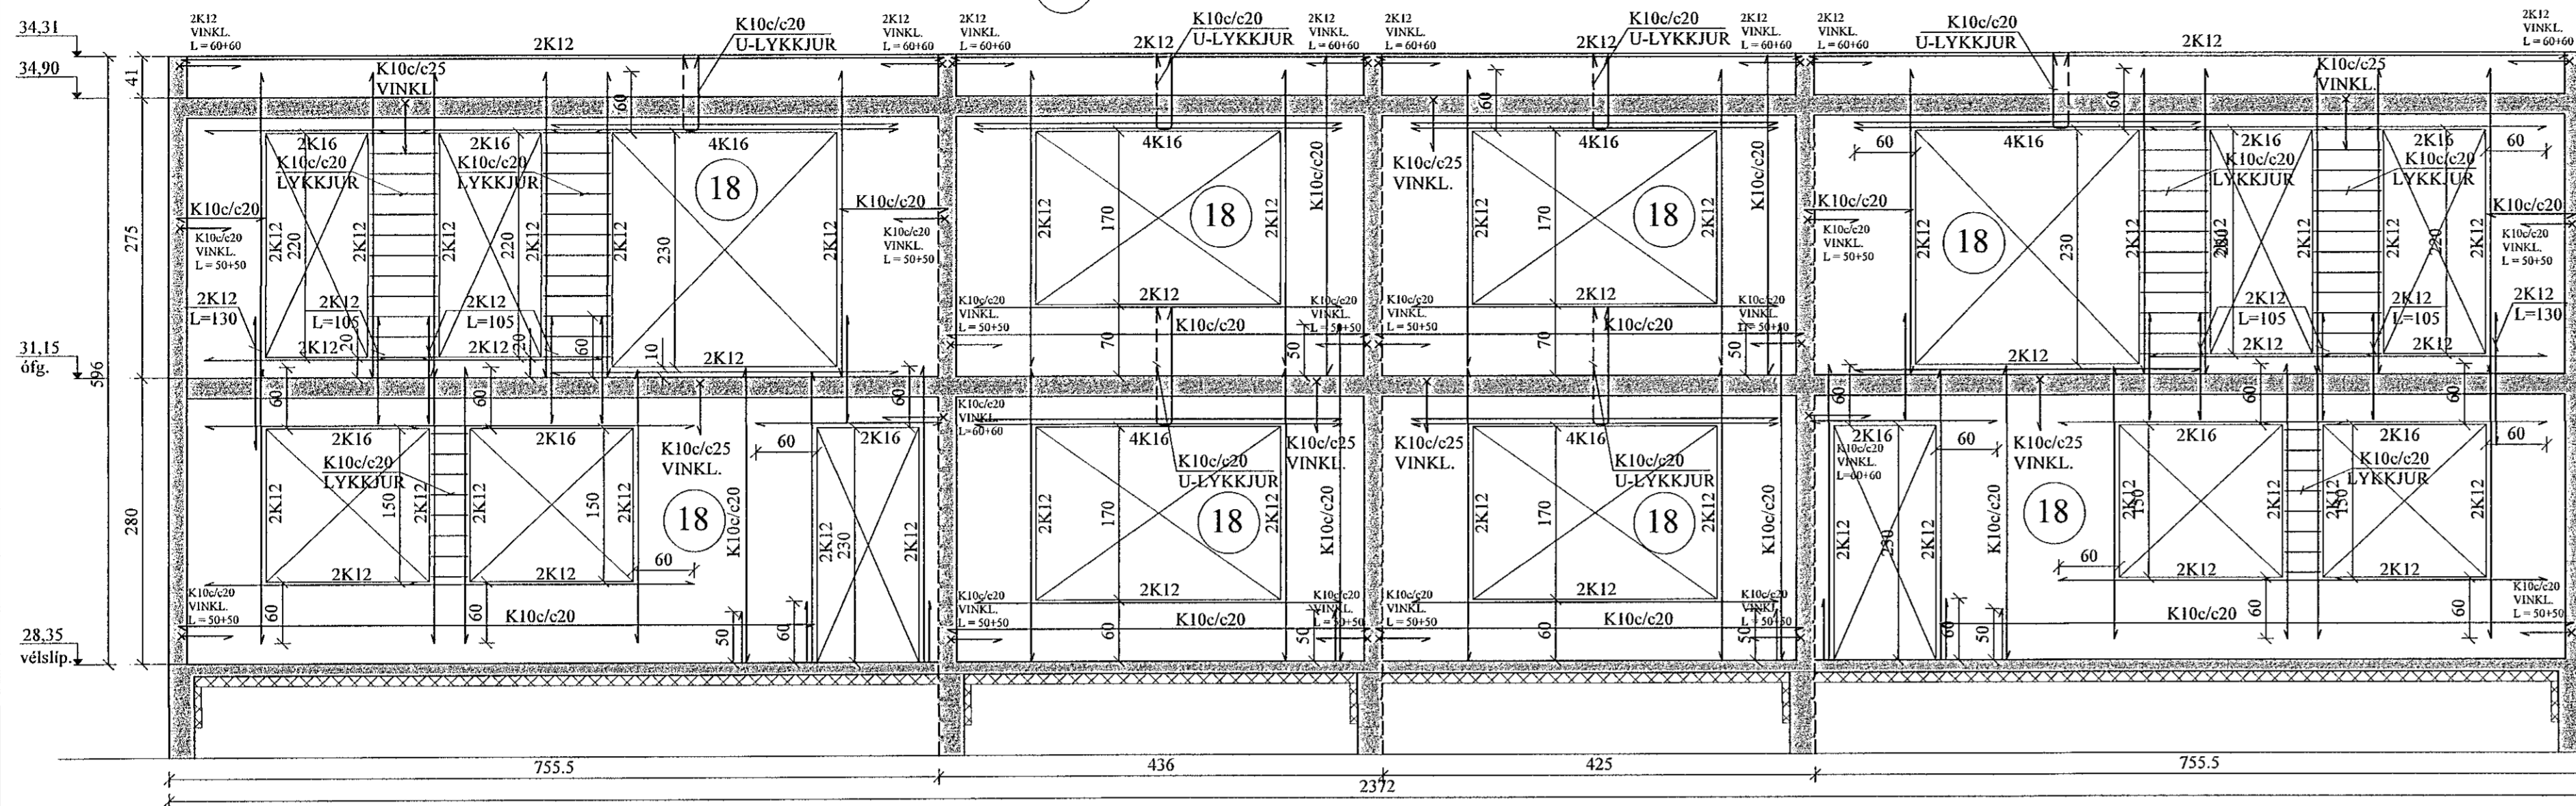

VESTURVEGGUR, HLIÐARMYND. 1:50

VEGGUR (V3)

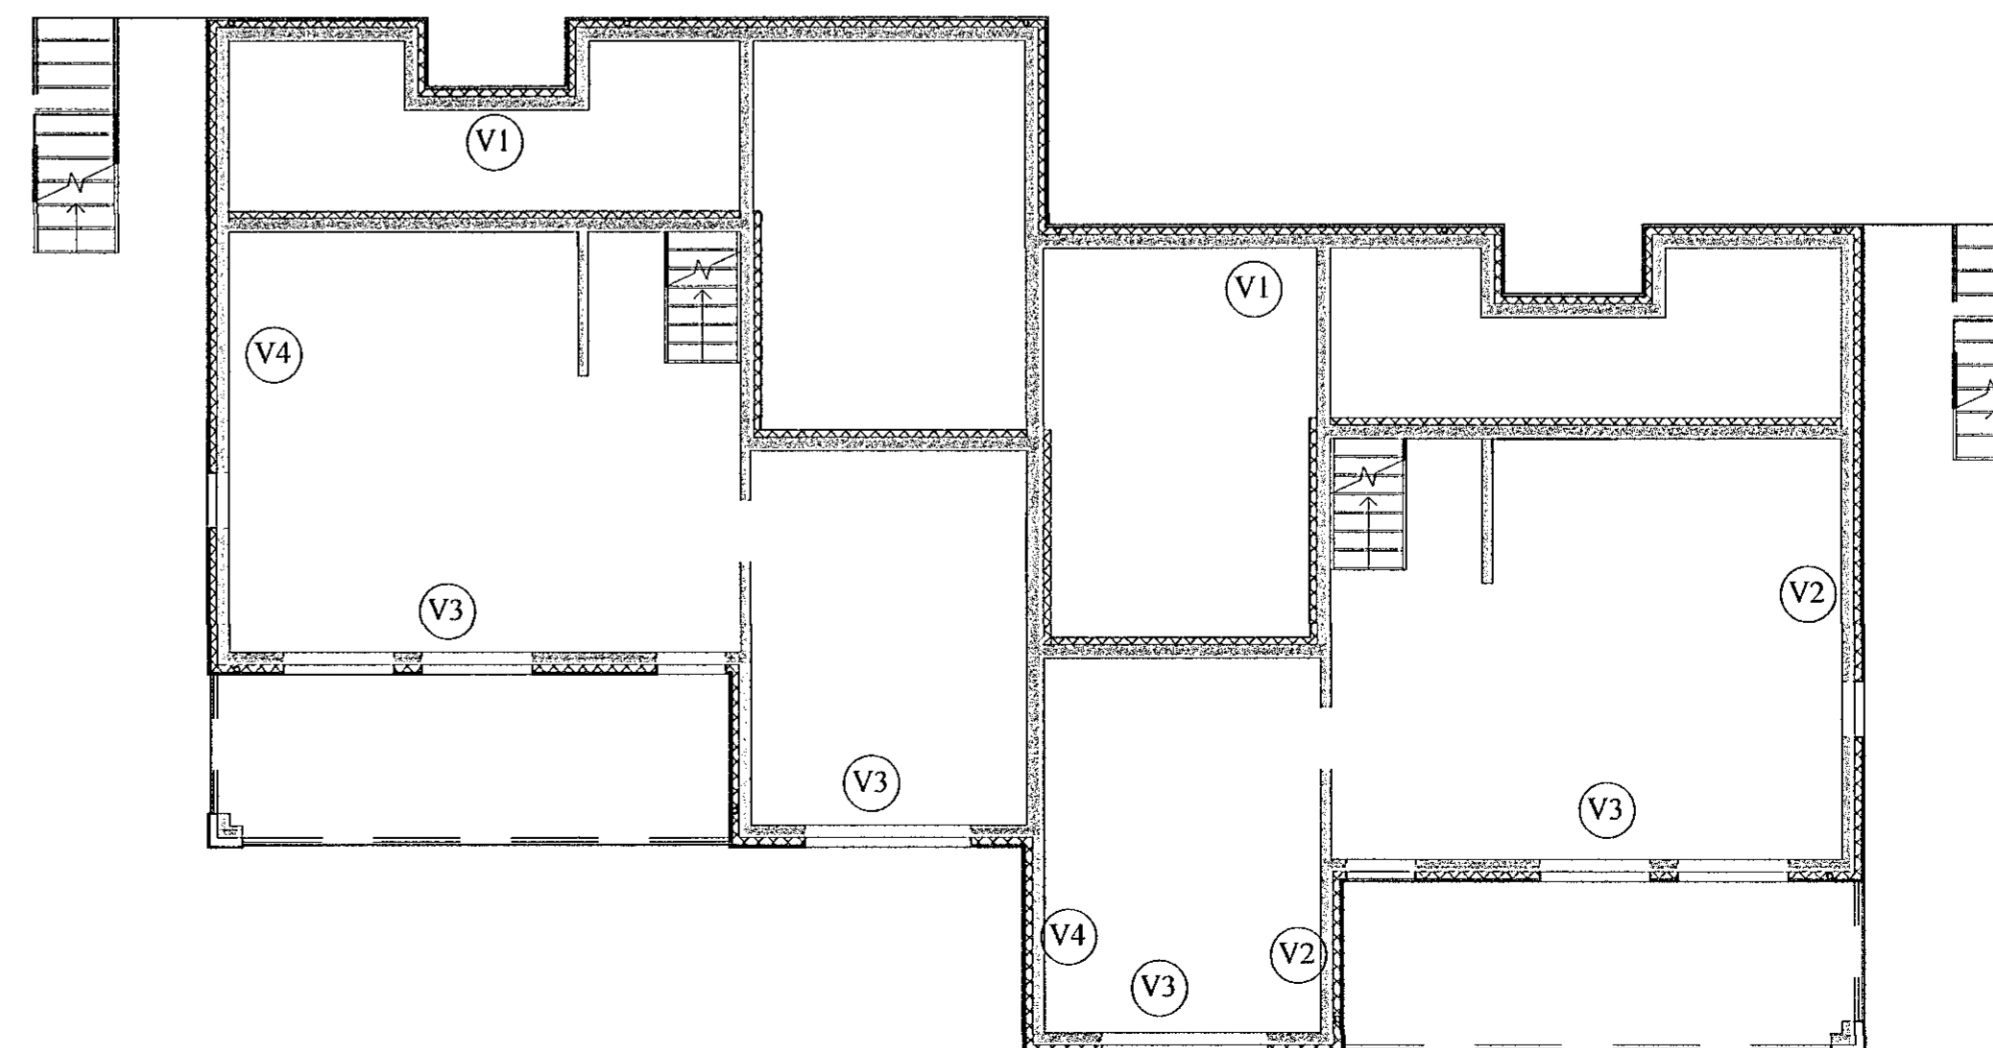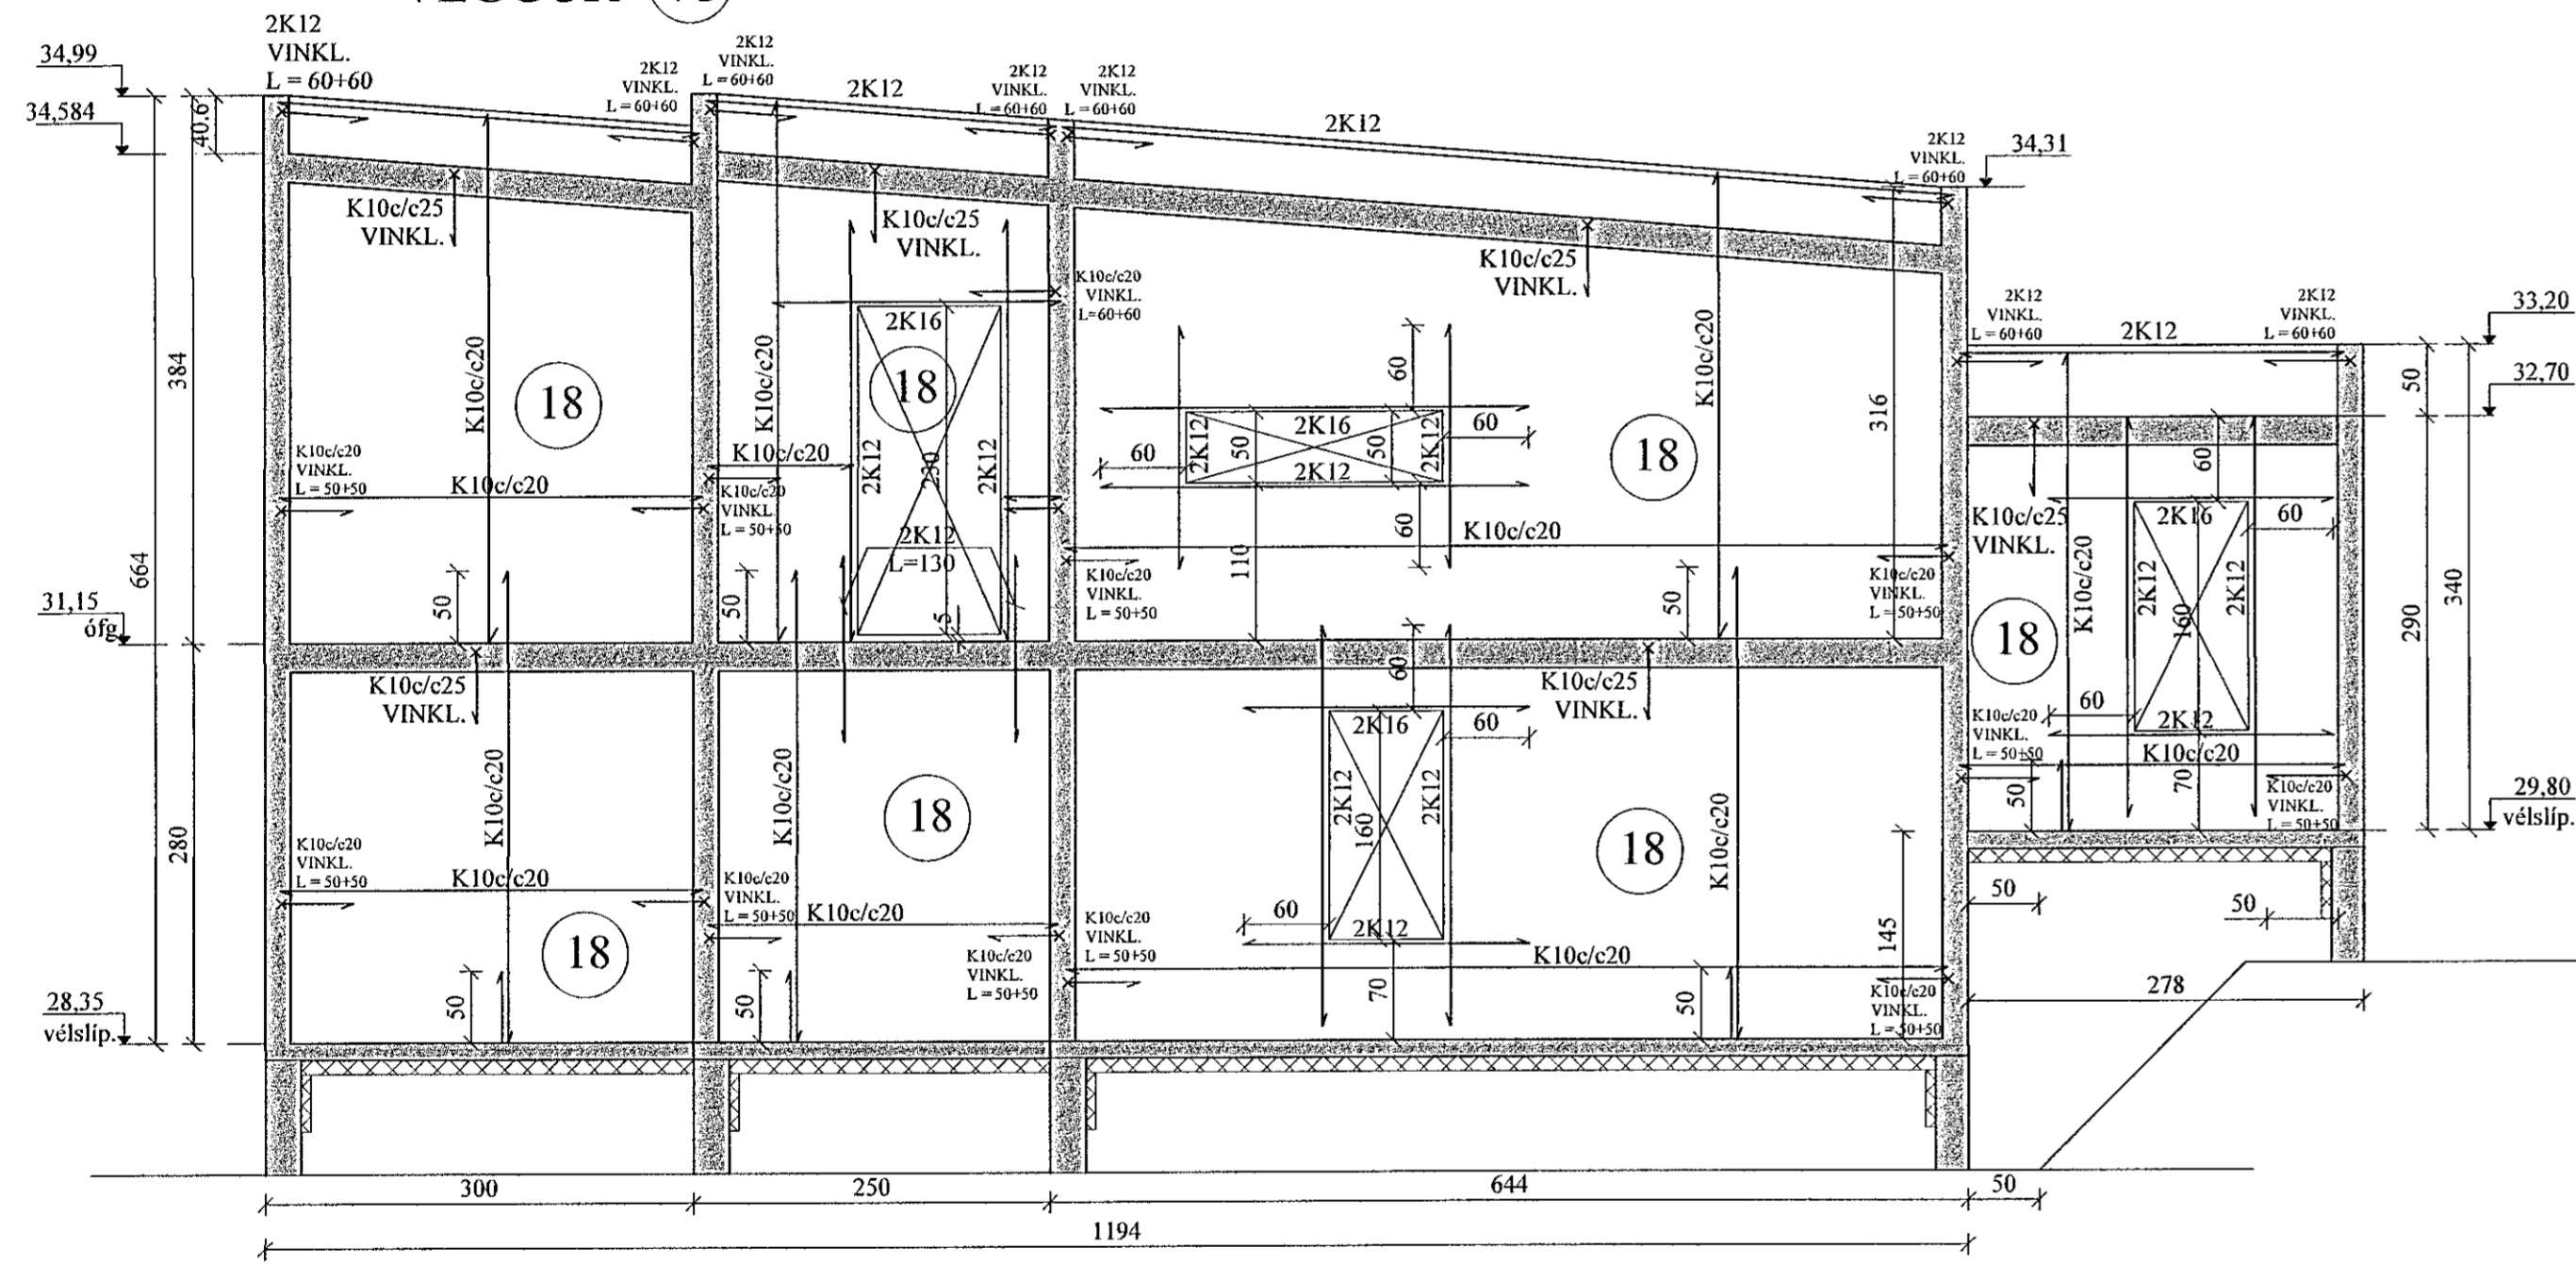

Samþykkt í barn  
12. maí 2022  
Byggingaáhrætti í Hafnarfirði

UPP MEÐ OG UNDIR ÖLLUM GLUGGA- OG HURDAOPUM KOMA 2K12, SEM NÁ 60 CM ÚT FYRIR BRÚN. YFIR GLUGGUM SKAL VERA A.M.K. 2K16, SEM NÁ 60 CM ÚT FYRIR BRÚN. SJÁ NÁNAR SNID Á GRUNNMYNDUM.

JÓN KRISTJÁNSSON BYGGINGARVERKFRÆÐINGUR  
KT: 210754-4829

BREYTINGAR

TILVÍSANIR:  
SKÝRINGAR..... SJÁ TEIKN. NR. 1-01

JÁRNENDING Í VEGGJUM, NEMA ANNAD SÉ SÉRSTAKLEGA SÝNT:  
ÚTVEGGIR: K10c/c20 lárétt.  
K10c/c20 lóðrétt.

INNVEGGIR: K10c/c25 lárétt og lóðrétt.  
ÖLL LYKKJUBENDING K10c/c20, NEMA ANNAD SÉ SÝNT.

ÖLL JÁRNENDING ÚTVEGGJA SÉ 6 CM FRÁ INNRI BRÚN, EN JÁRNENDING INNVEGGJA Í MIÐJUM VEGG.

Reikn.	JKR	Des. '21	Útgefð:	30.12.2021
Teikn.	VP	Des. '21	Kvarð:	1:50
Áth.				
Samþ.				

HÁDEGISSKARÐ 3 - 5 Nr. 1-05

Verkhúti  
ÚTVEGGIR,  
HLIÐARMYNDIR,  
SKÝRINGAR. SNID.

Verkefni  
Jón Kristjánsson ehf.  
Báðshölla 12  
110 Reykjavík  
Sími: 537 0802 Sími: 772 3154  
Kl: 540817-0300  
Netfang: jkr@54@gmail.com