



PLATA YFIR 2. HÆÐ, GRUNNMYND. 1:50

Samplykkja lóam
12. maí 2022
Byggingullitvinn 1 Hálfarfrói

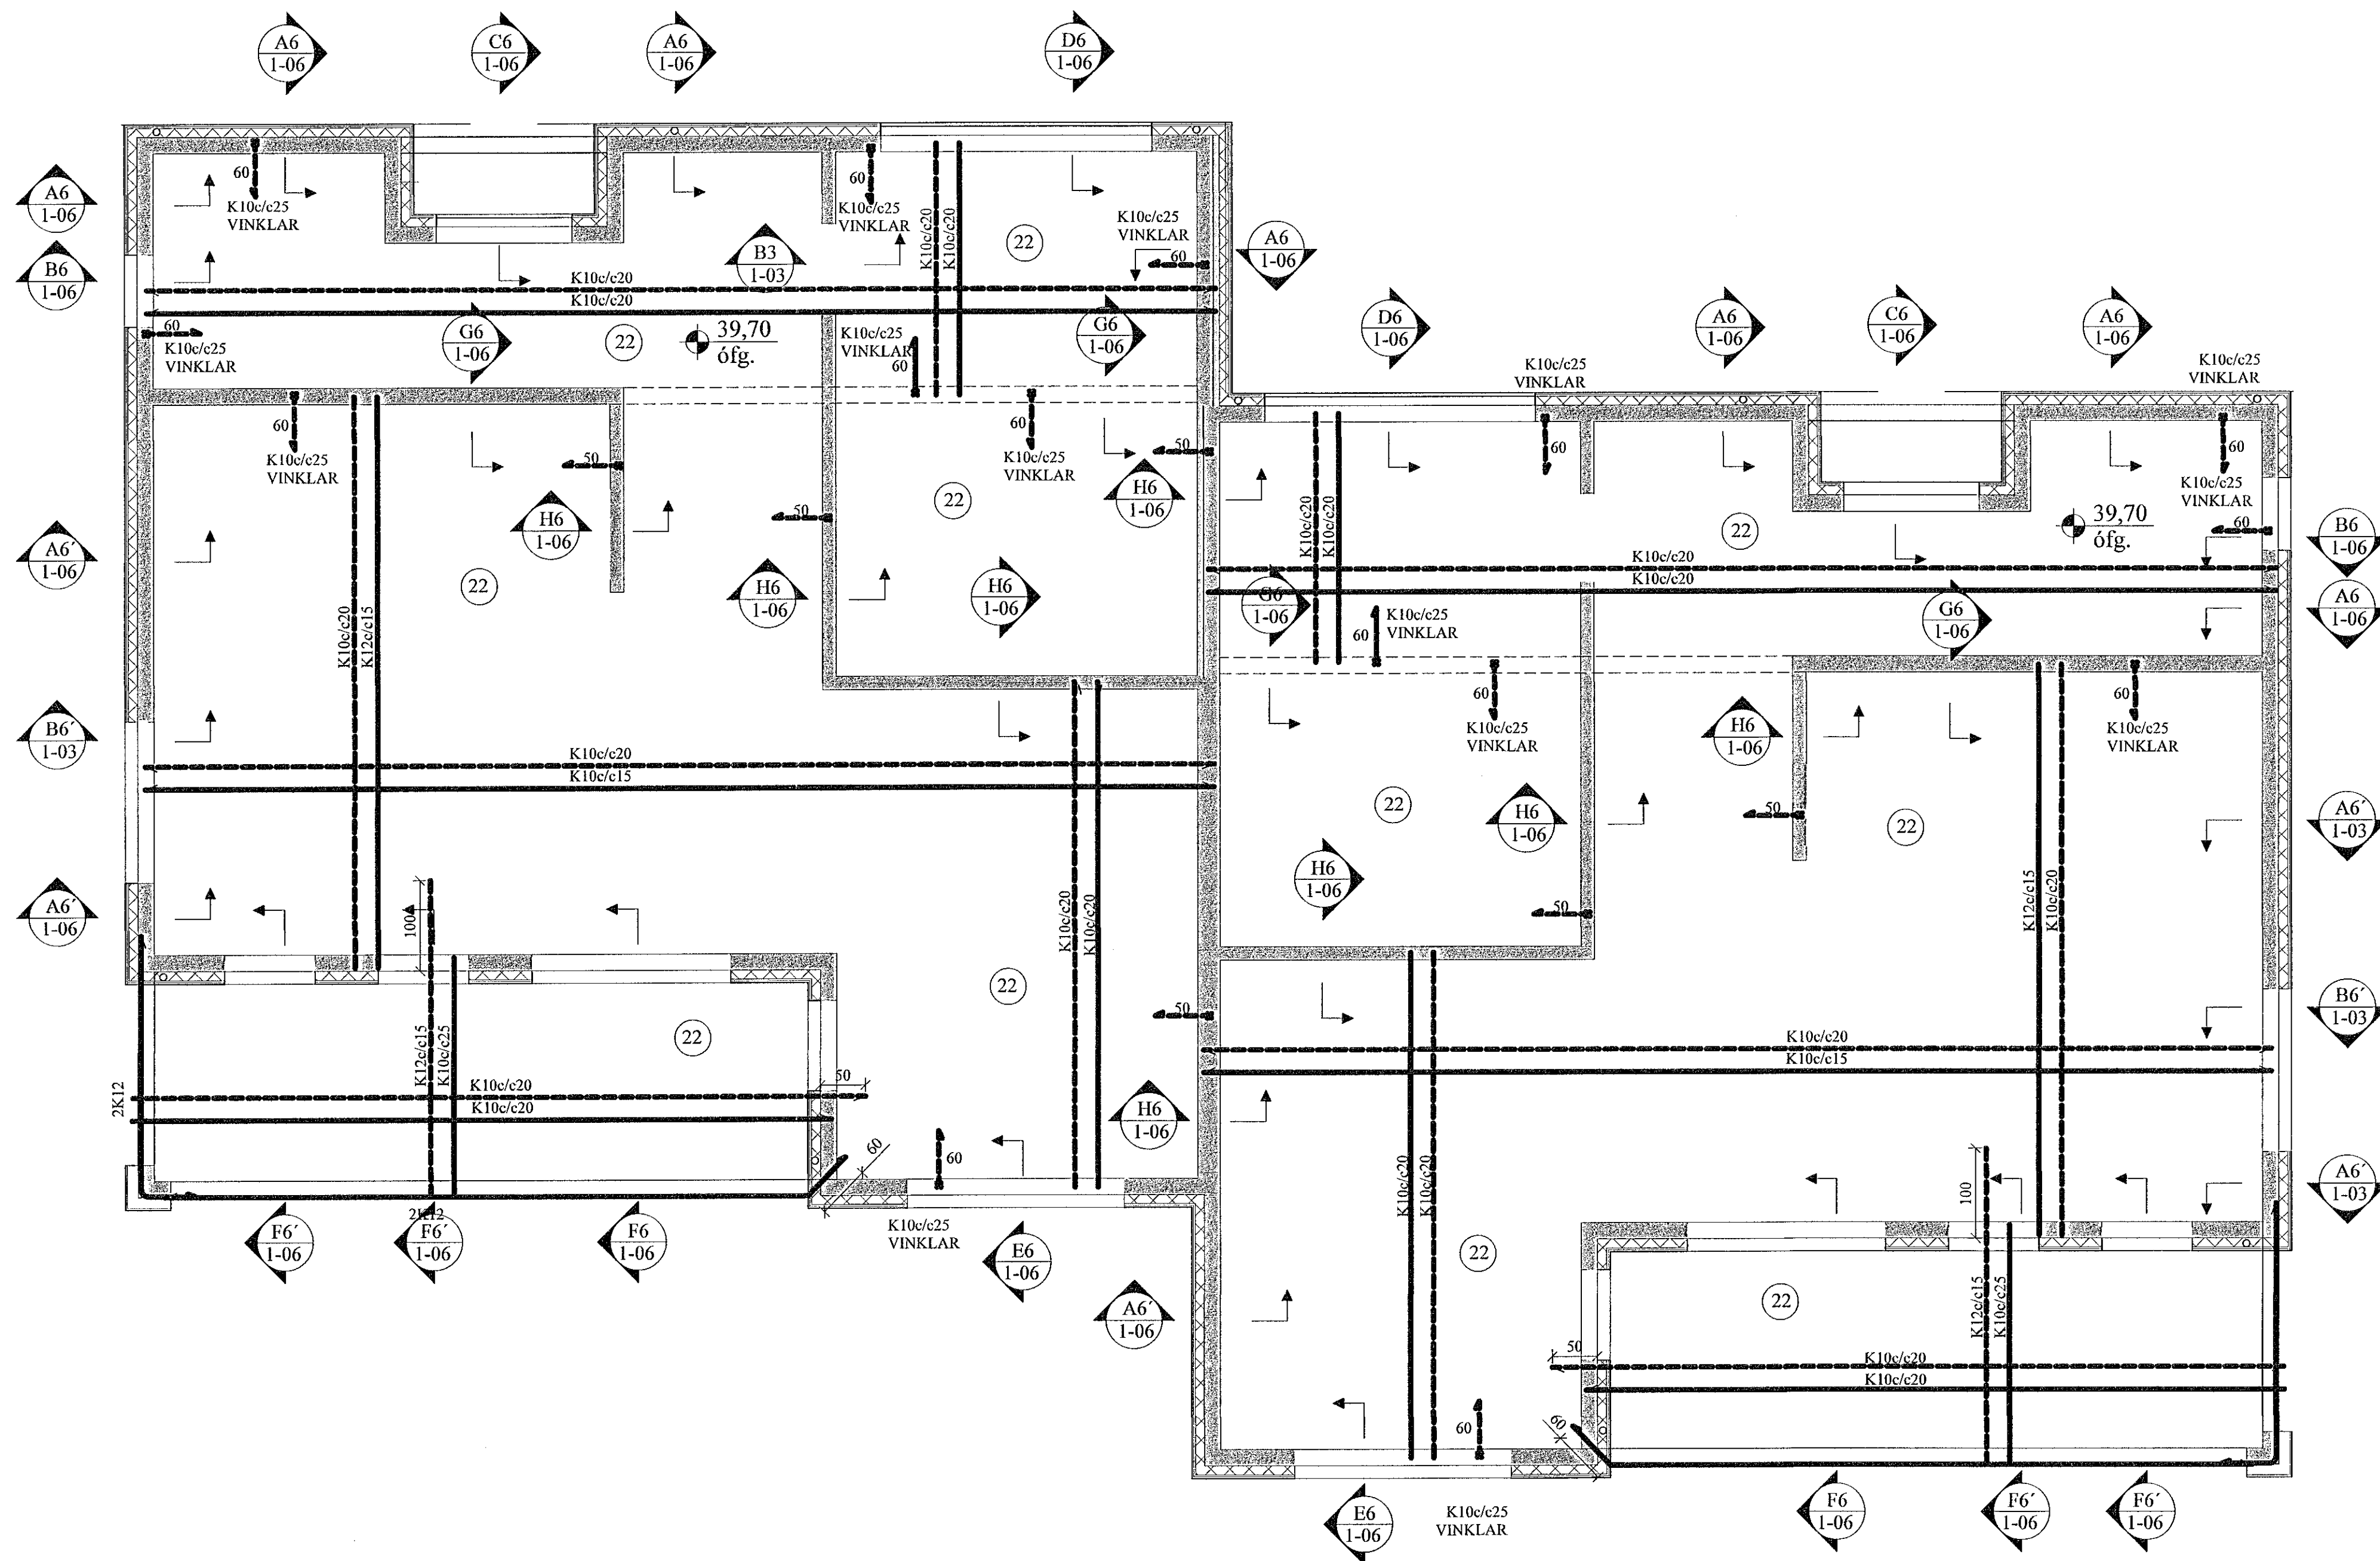


G6 SNID. 1:20

H6 SNID. 1:20

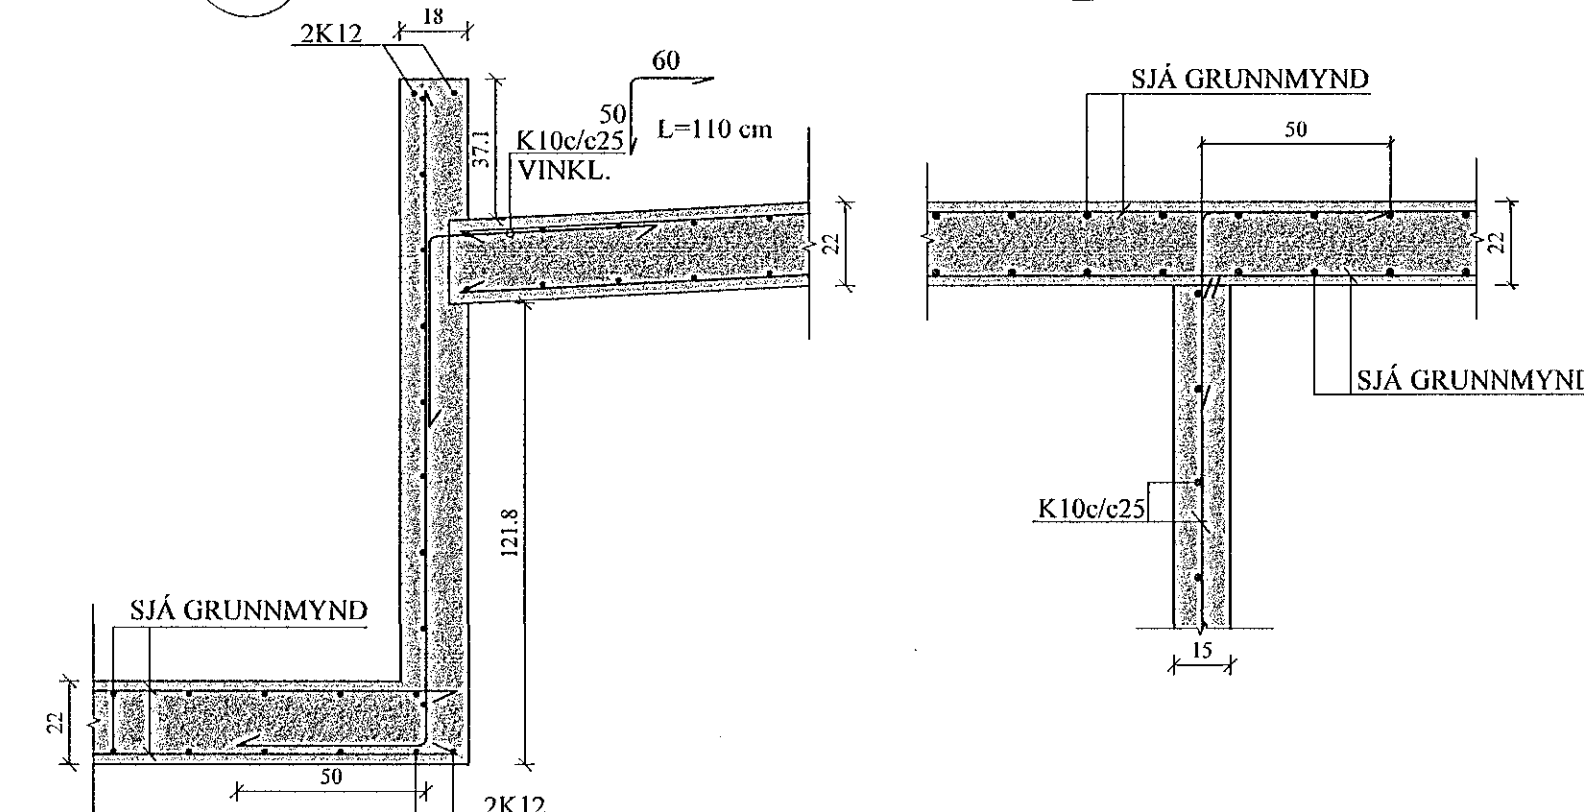

F6 SNID. 1:20

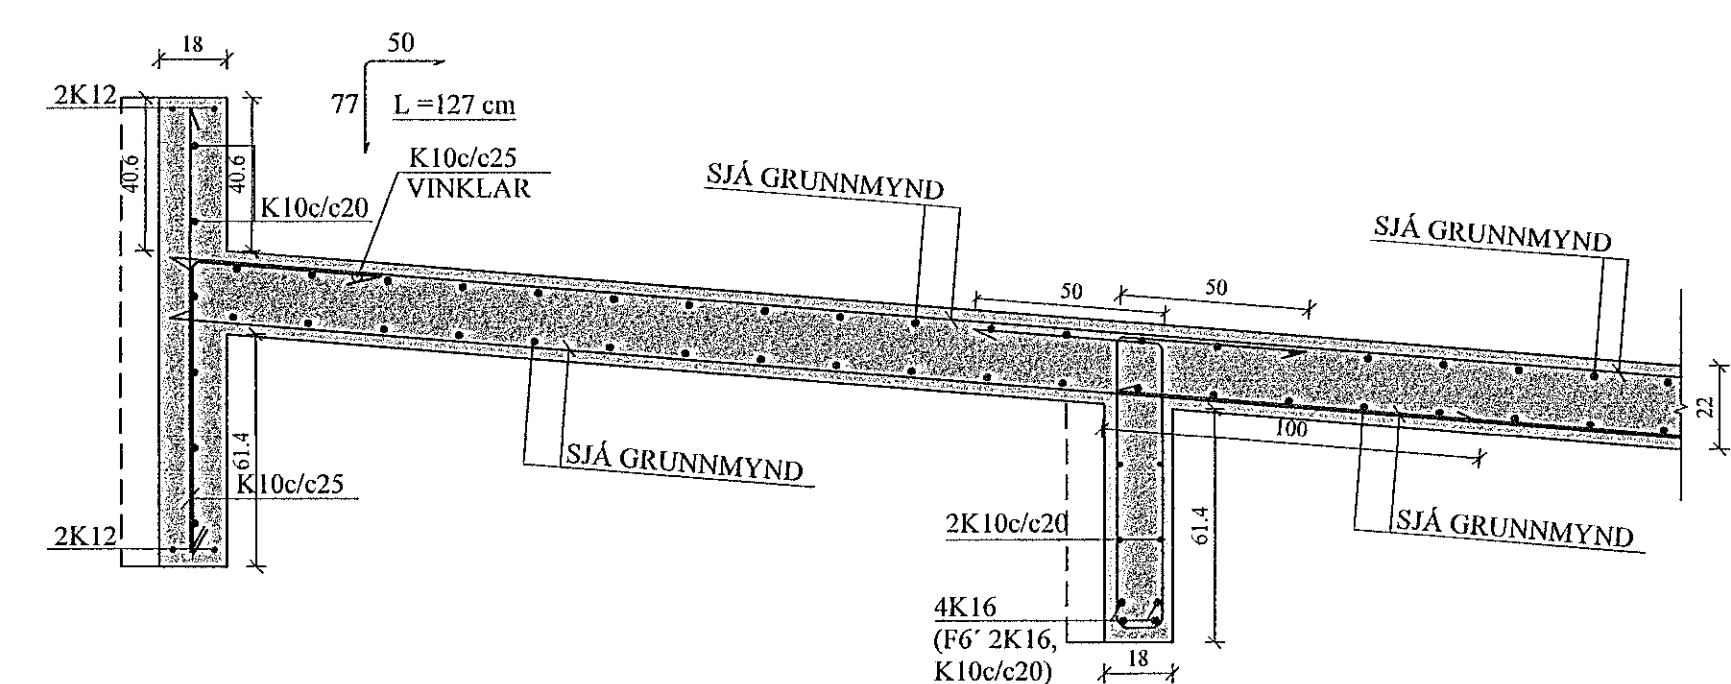






A6 SNID. 1:20

B6 SNID. 1:20

C6 SNID. 1:20

D6 SNID. 1:20

E6 SNID. 1:20

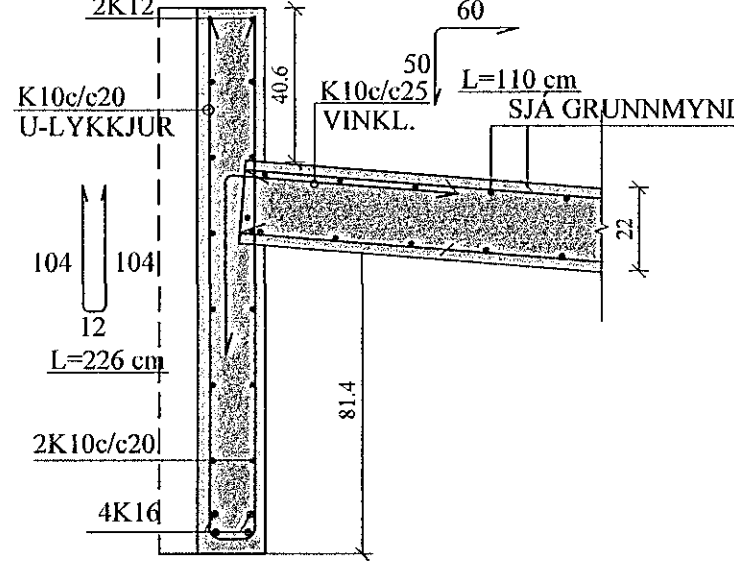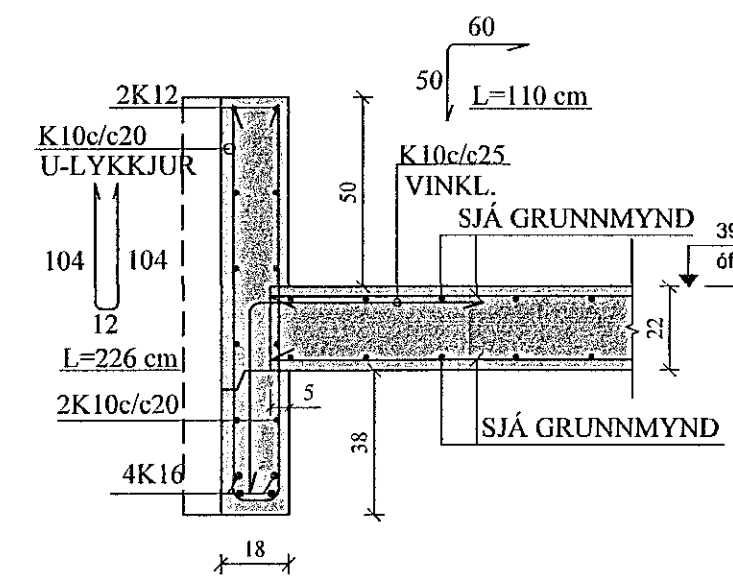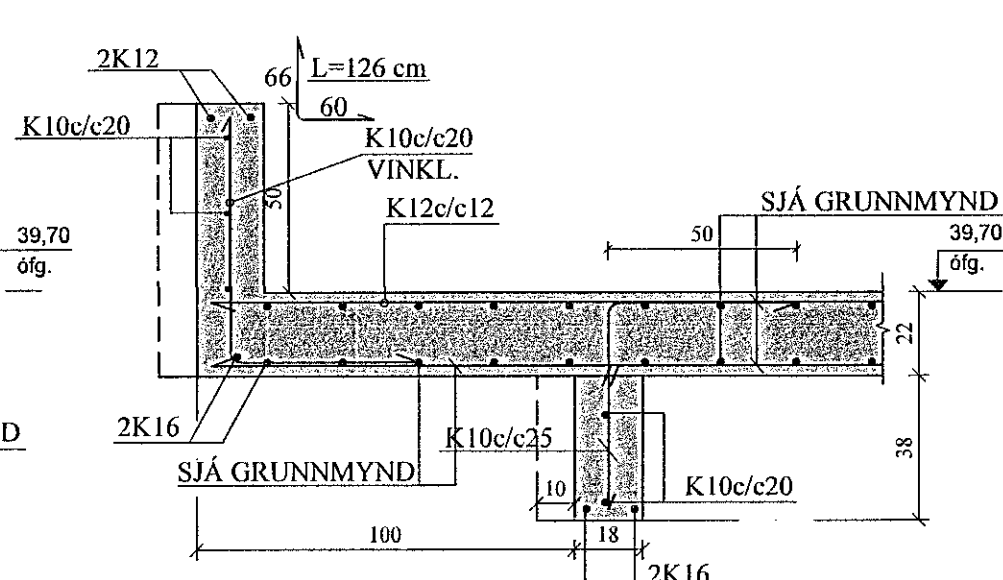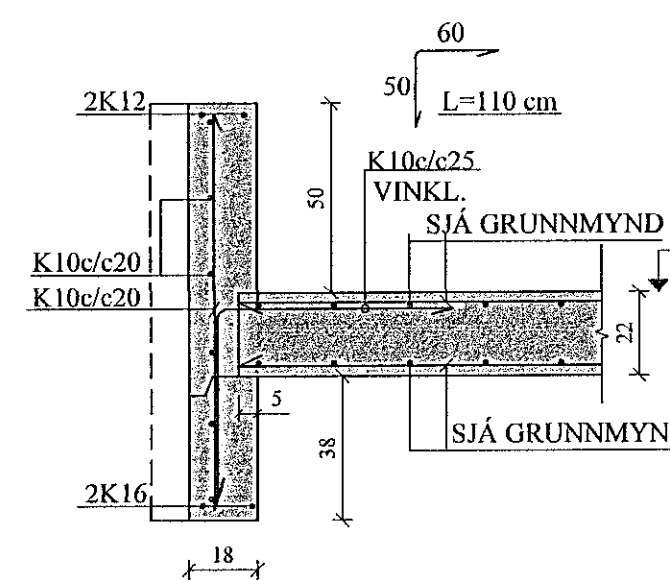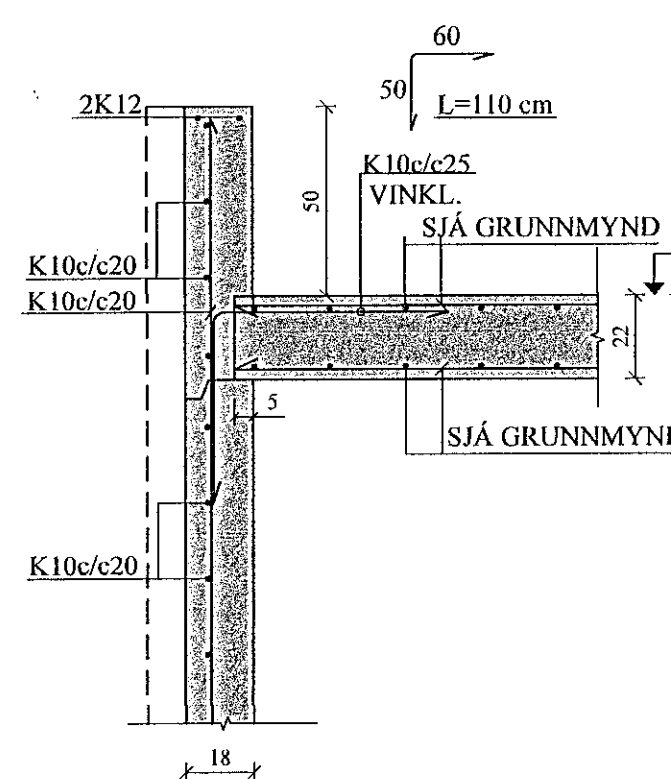

JÓN KRISTJÁNSSON BYGGINGARVERKFRÆÐINGUR
KT: 210754-4829

BREYTINGAR

TILVÍSANIR:
SKÝRINGAR..... SJÁ TEIKN, NR. 1-01

Reikn. JKR Des. '21 Útgáfud: 19.01.2022
Teikn. VP Des. '21 Kvarði: 1:50
Ath. Samb. 1:20

HÁDEGISSKARÐ 3 - 5 Nr. 1-06
Hafnarfrói

Verkiuði
PLATA YFIR 2. HÆÐ,
GRUNNMYND.
SNID.

Vorðmátafari
Jóna Kristjánsson ehf
Báshólga 12
110 Reykjavík
Sími: 574 0022 Fax: 772 3154
Kt: 540817-0300
Netfang: jkris54@gmail.com