

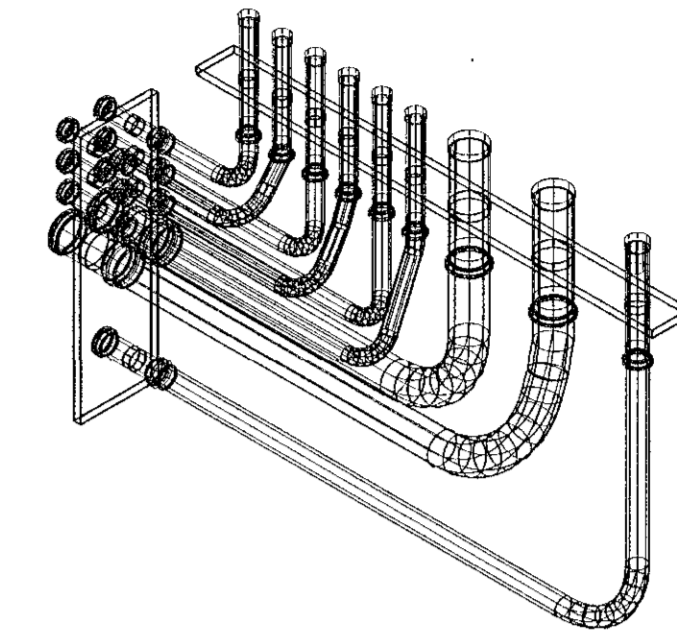


AFSTÖÐUMYND. 1:500


Samþykkt þann  
12. maí 2022  
Byggingufulltrúi í Hádegisskard

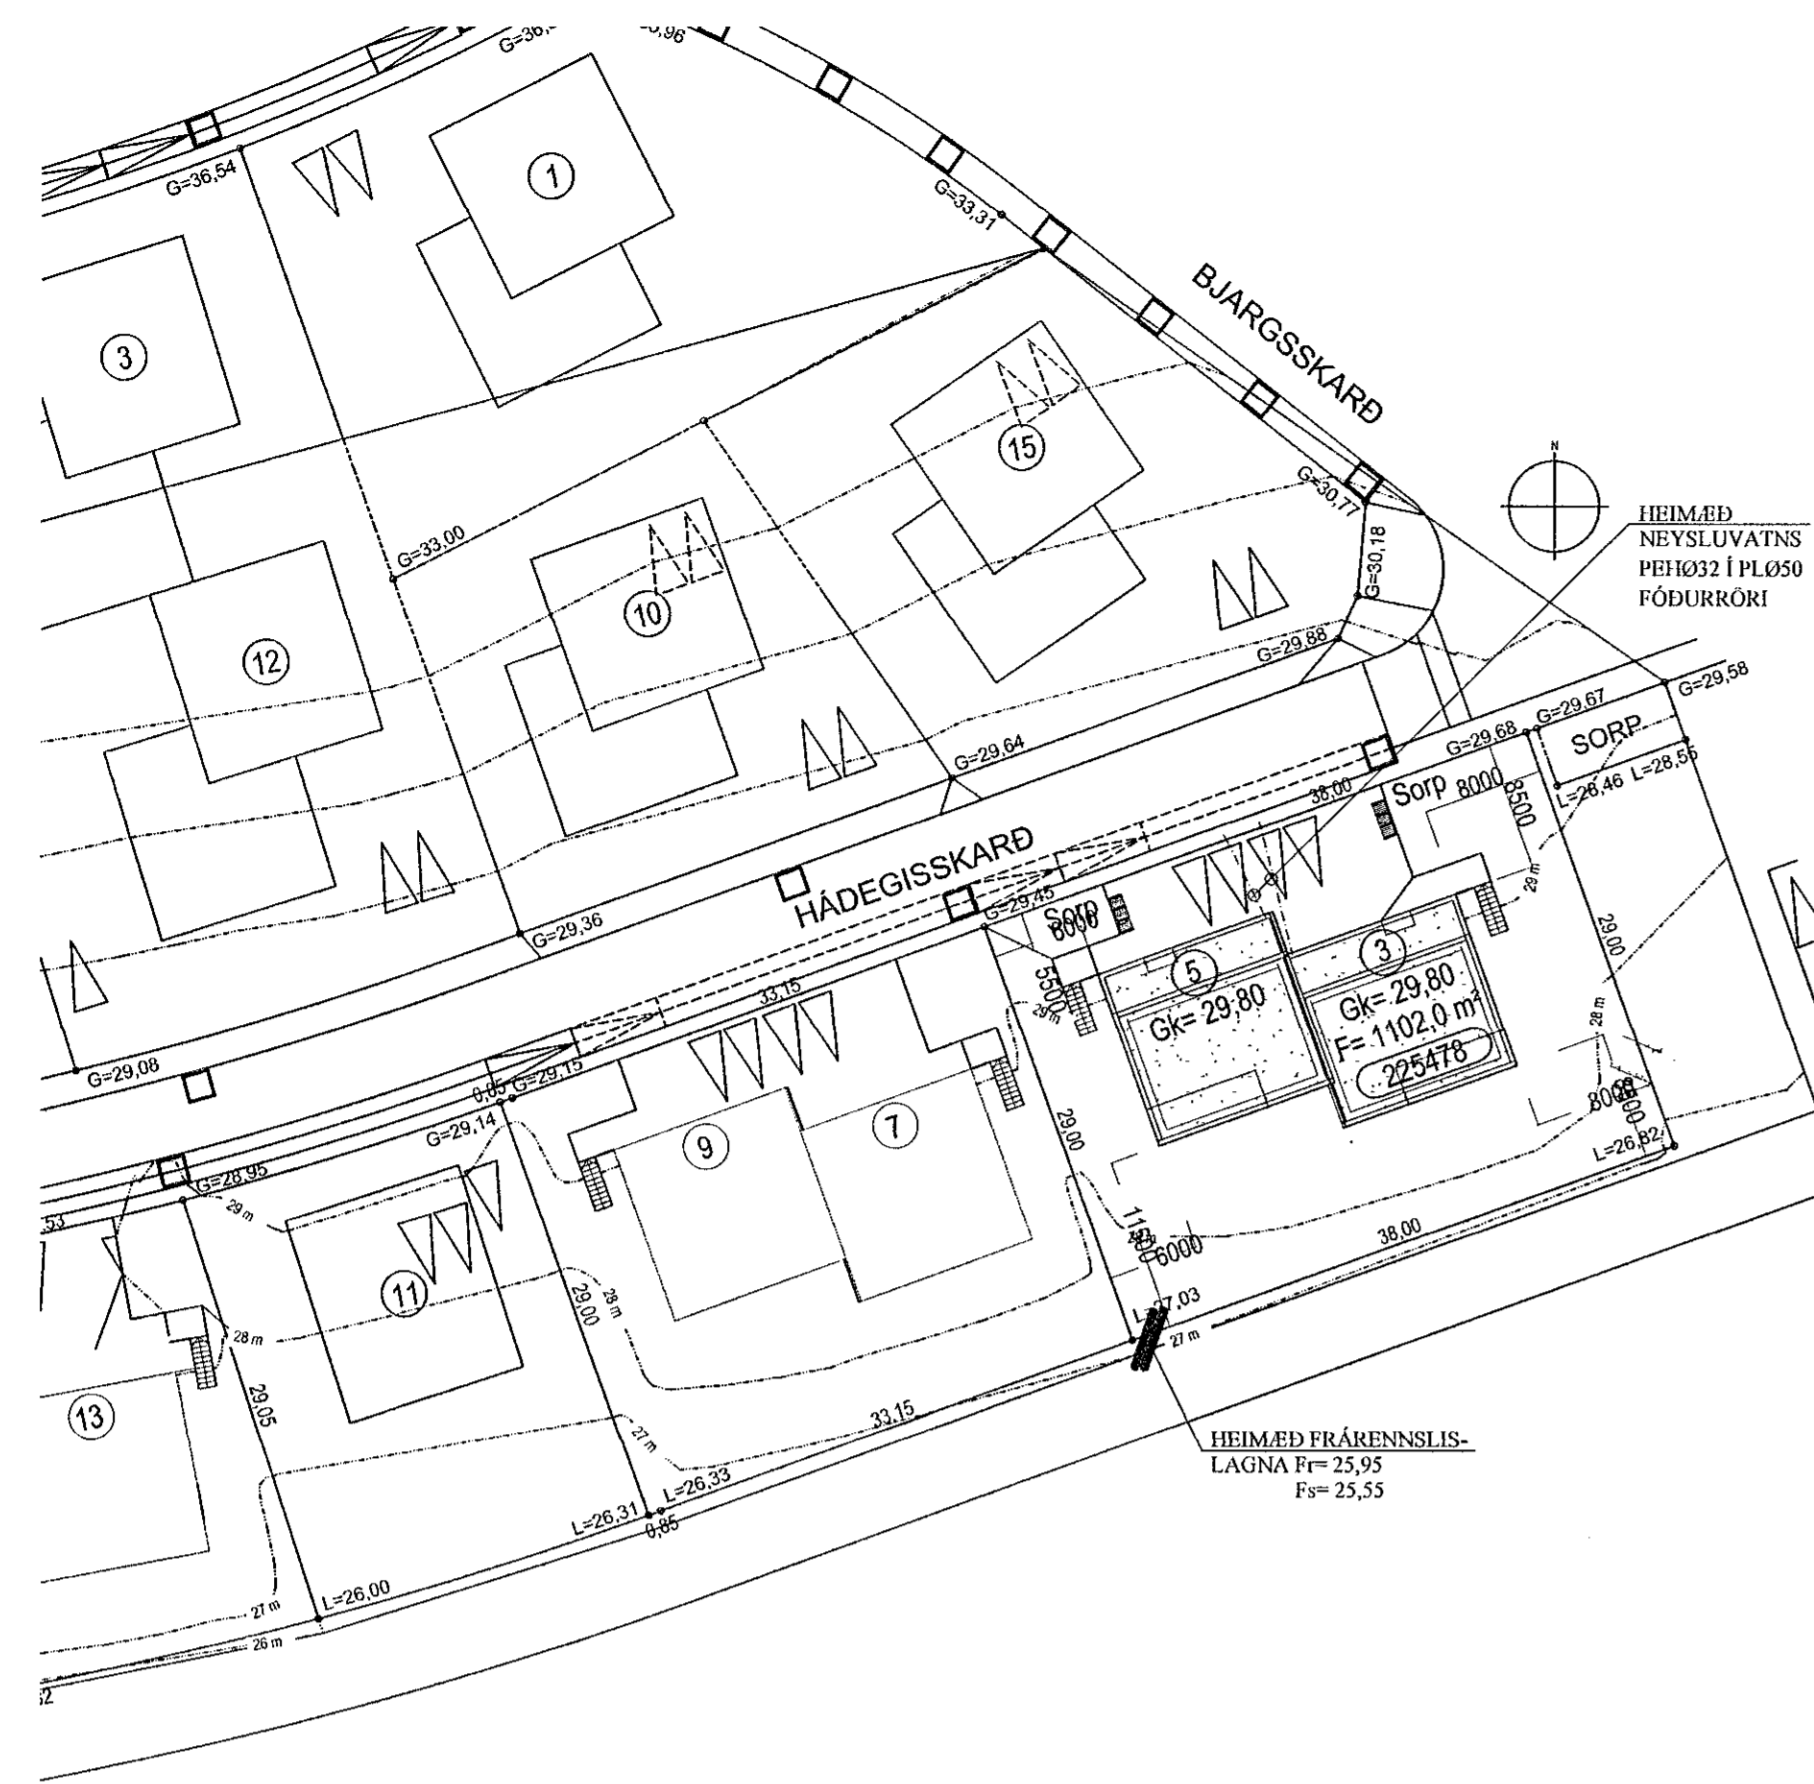


Frágangur Inntaksröra inn í hús - Almenn skýringarmynd. 1:20

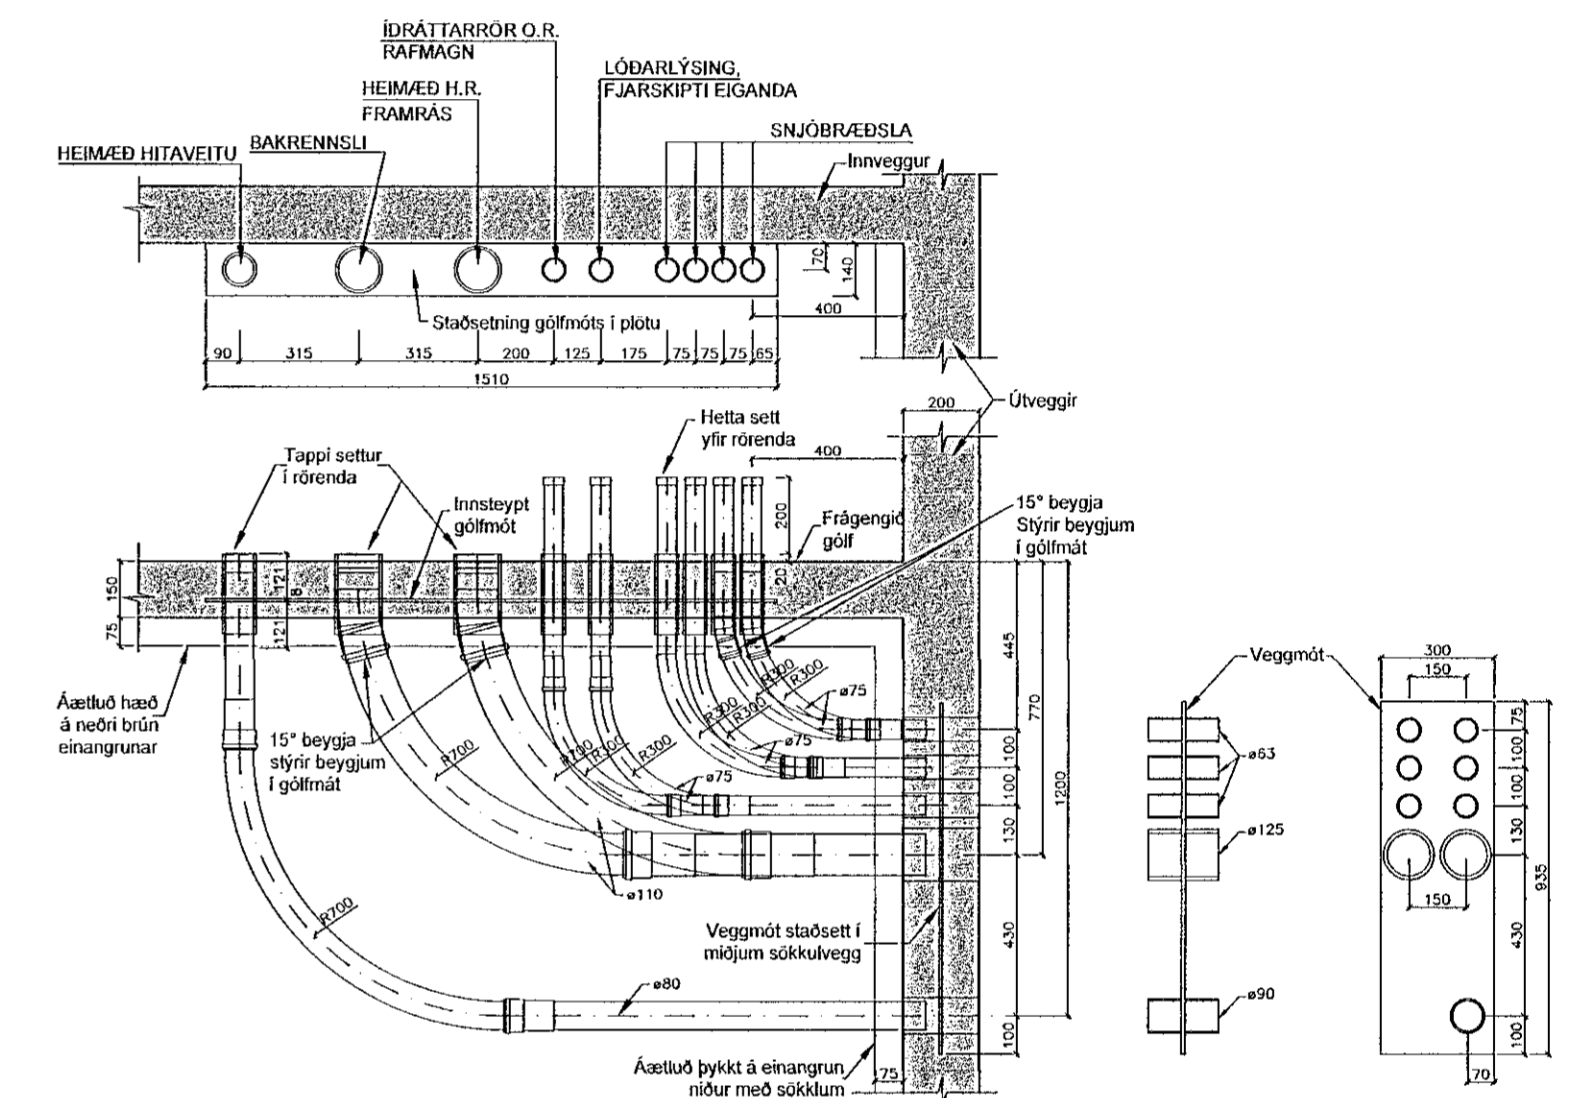


LEGA LAGNA VIÐ UNDIRSTÖÐUR 1:20

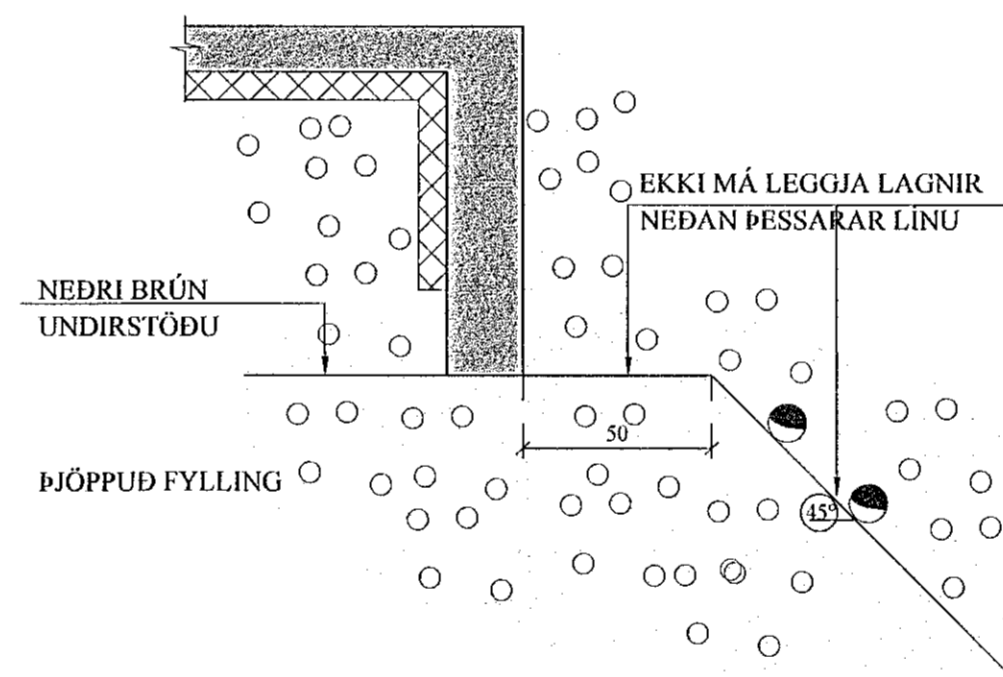

SNIÐ Í JARÐVATNSLÖGN. 1:20

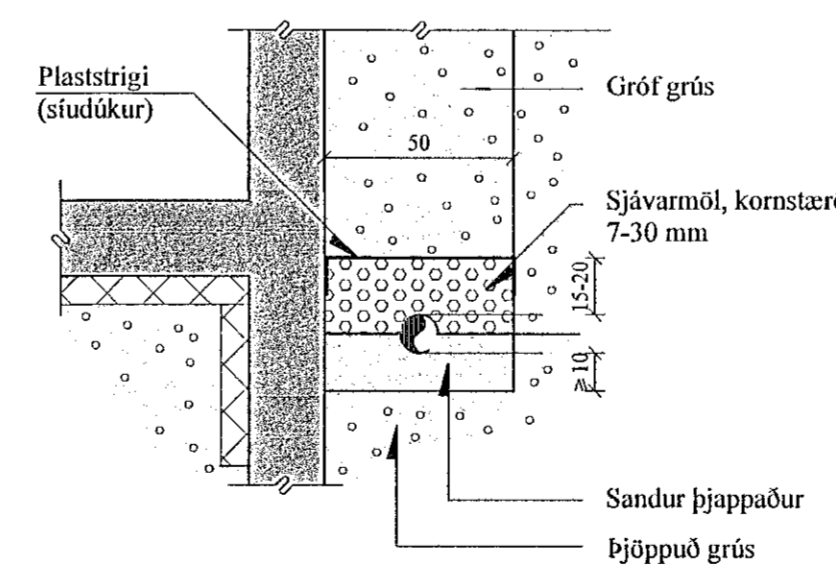

FRÁRENNSLISLAGNIR Í JÖRÐU OG GRUNNI. 1:20

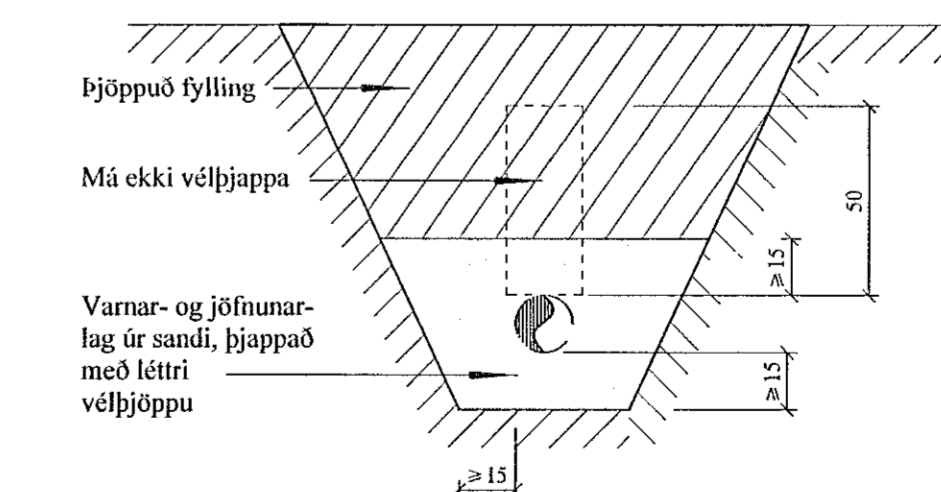

JÓN KRISTJÁNSSON BYGGINGARVERKFRÆÐINGUR  
KT: 210754-4829

BREYTINGAR	

TILVÍSANIR:  
SKÝRINGAR..... SJÁ TEIKN. NR. 2-01

*Handwritten signature*

Reikn.	JKR	Des '21	Útgefið	30.12.2021
Teikn.	VP	Des '21	Kvarði:	1:20,
Ath.				1:500
Samþ.				

HÁDEGISSKARÐ 3 - 5 Nr. 2-02

Verklutur  
FRÁRENNSLISLAGNIR Í  
GRUNNI, GRUNNMYND,  
HEIMÆÐAR V.H. OG FRÁR.

Verkmáladóttir  
Jóna Kristjánsdóttir ehf  
Bíldahlúa 12  
110 Reykjavík  
Sími: 537 4002 Fax: 773 3154  
Rt. 540817-0300  
Netfang: jkris54@gmail.com

- SKOLPLÖGN - (HEIMÆÐ ST0150)
- REGNVATNSLÖGN - (HEIMÆÐ ST0150)
- - - - - NEYSLUVATNSLÖGN - (HEIMÆÐ PL032)