UNDIRSTÖÐUR, GRUNNMYND. 1:50

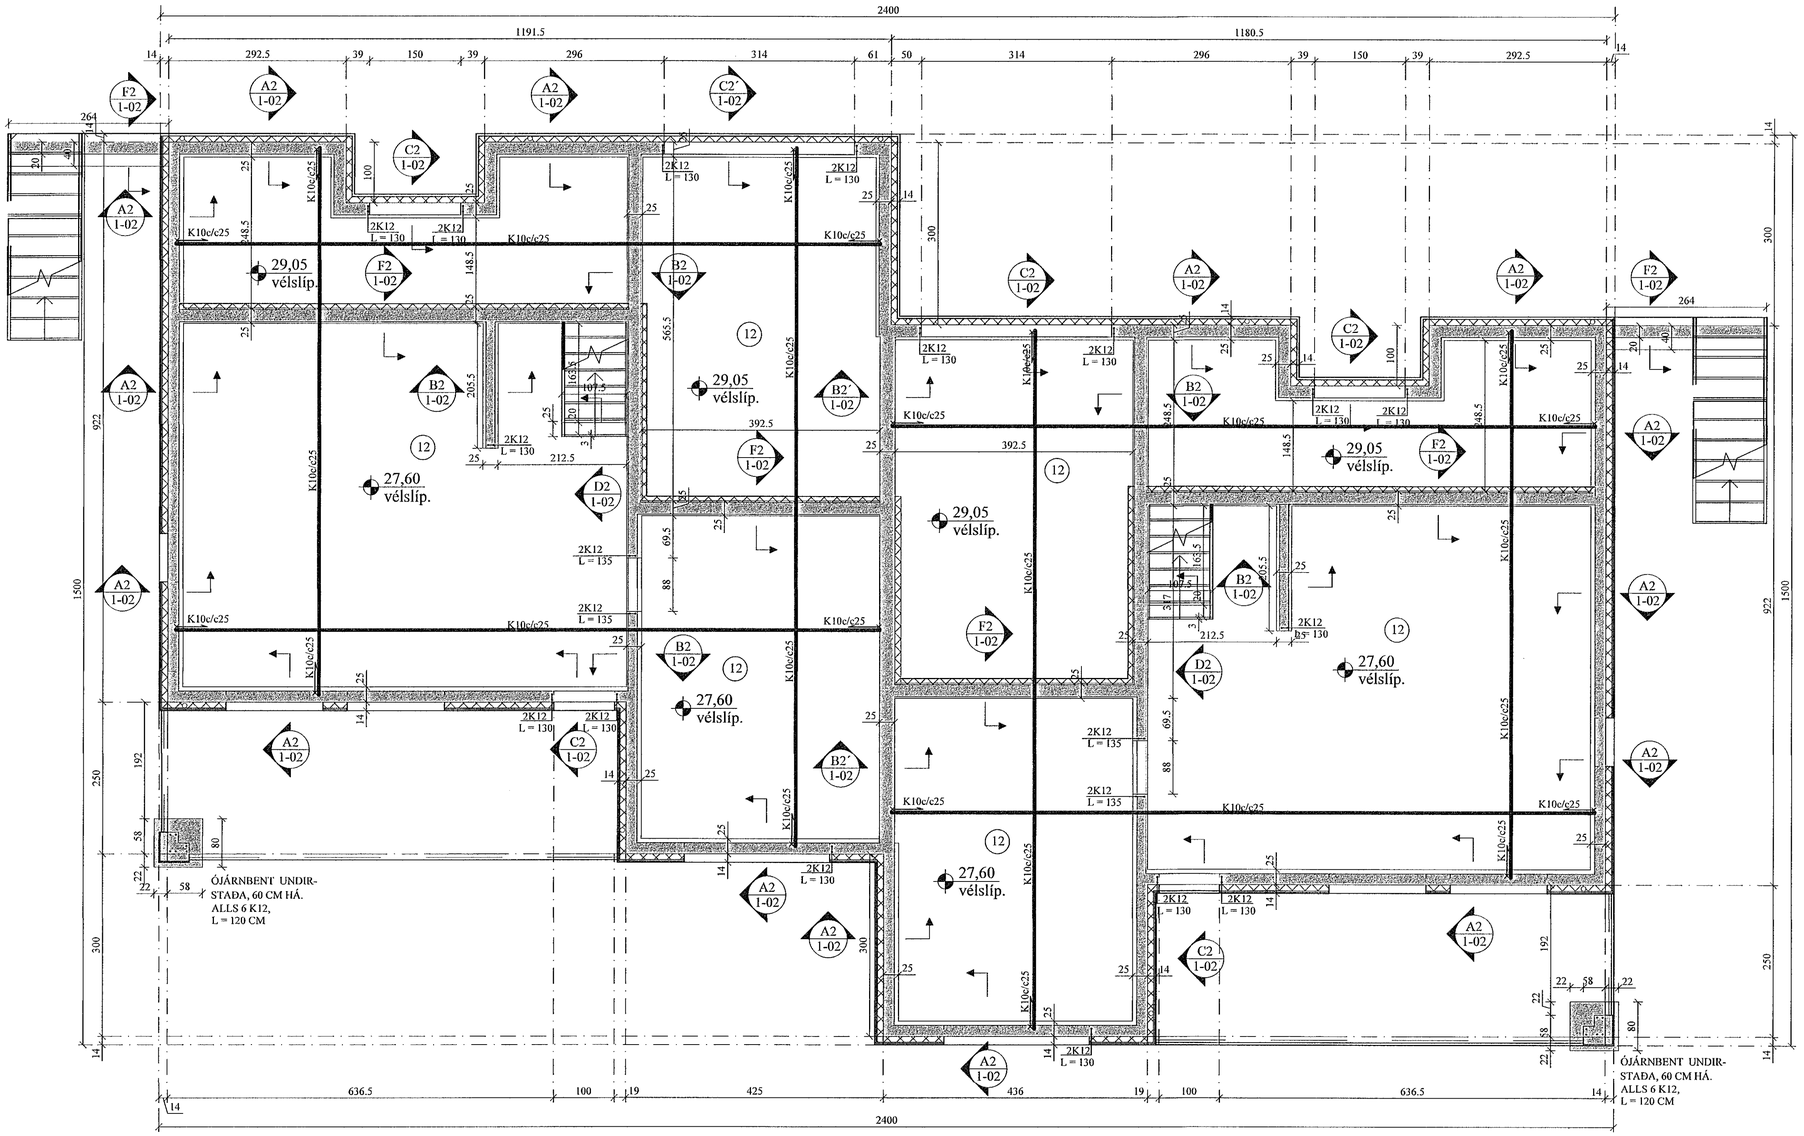

F2 / 1-02 SNIÐ. 1:20
Stallaður veggur

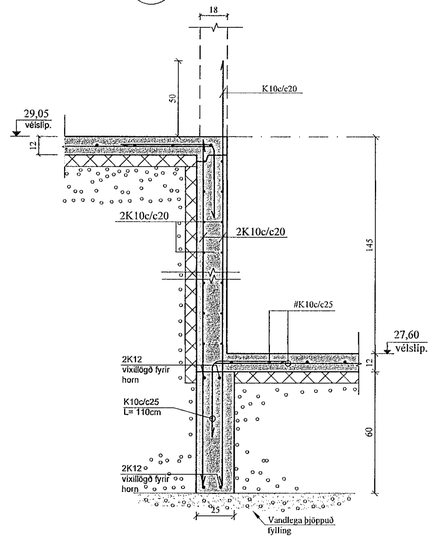

E2 / 1-02 SNIÐ. 1:20

A2 / 1-02 SNIÐ. 1:20
Útveggur

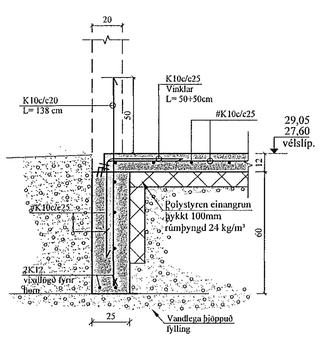

B2 / 1-02 SNIÐ. 1:20
Innveggir. Í sniði B2´ er veggþykkt 25 cm!

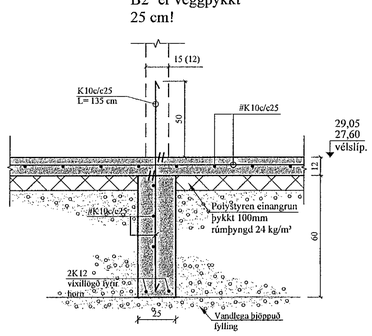

C2 / 1-02 SNIÐ. 1:20
Útveggur

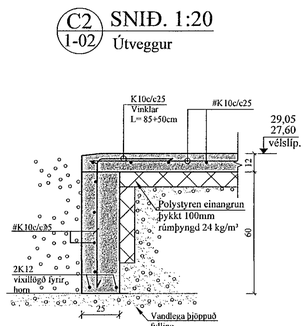

D2 / 1-02 SNIÐ. 1:20
Stigi

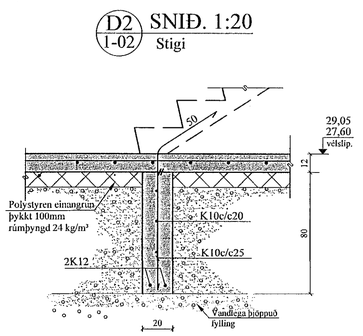

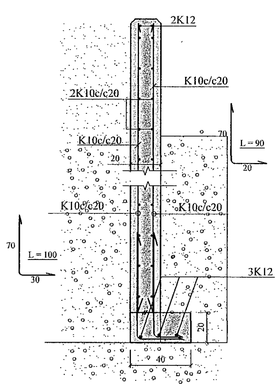

Samþykkt þann 20. maí 2022
Byggingarfulltrúinn í Hafnarfirði

JÓN KRISTJÁNSSON BYGGINGARVERKFRÆÐINGUR
KT: 210754-4829

BREYTINGAR

TILVÍSANIR:

SKÝRINGAR..... SJÁ TEIKN. NR. 1-01

ATH:
VERKTAKA ER HEIMILT AÐ NOTA Í HOTNPLÖTU K 257 BENDINET Í STAÐ HEFÐBUNDINNA BENDIJÁRNA.

Vanda skal til þjöppunar á fyllingu
E2/E1 ≤ 2,3 - E2 ≥ 120 Mpa.

Í VEGGENDA OG UPP MEÐ GLUGGA- OG HURÐAOPUM KOMA 2K12, L = 130 CM.

Reikn.	JKR	Des. '21	Útgefið:	30.12.2021
Teikn.	VP	Des. '21	Kvarði:	1:50, 1:20
Ath.				
Samþ.				

HÁDEGISSKARÐ 13 - 15 Nr. 1-02
Hafnarfirði

Verkhluti
UNDIRSTÖÐUR, GRUNNMYND OG SNIÐ.

Verkfræðistofa
Jóns Kristjánssonar ehf
Bláskógum 12
110 Reykjavík
Sími: 537-0002 Gsm: 772-3154
Kt: 540817-0300
Netfang: jonsks54@gmail.com