

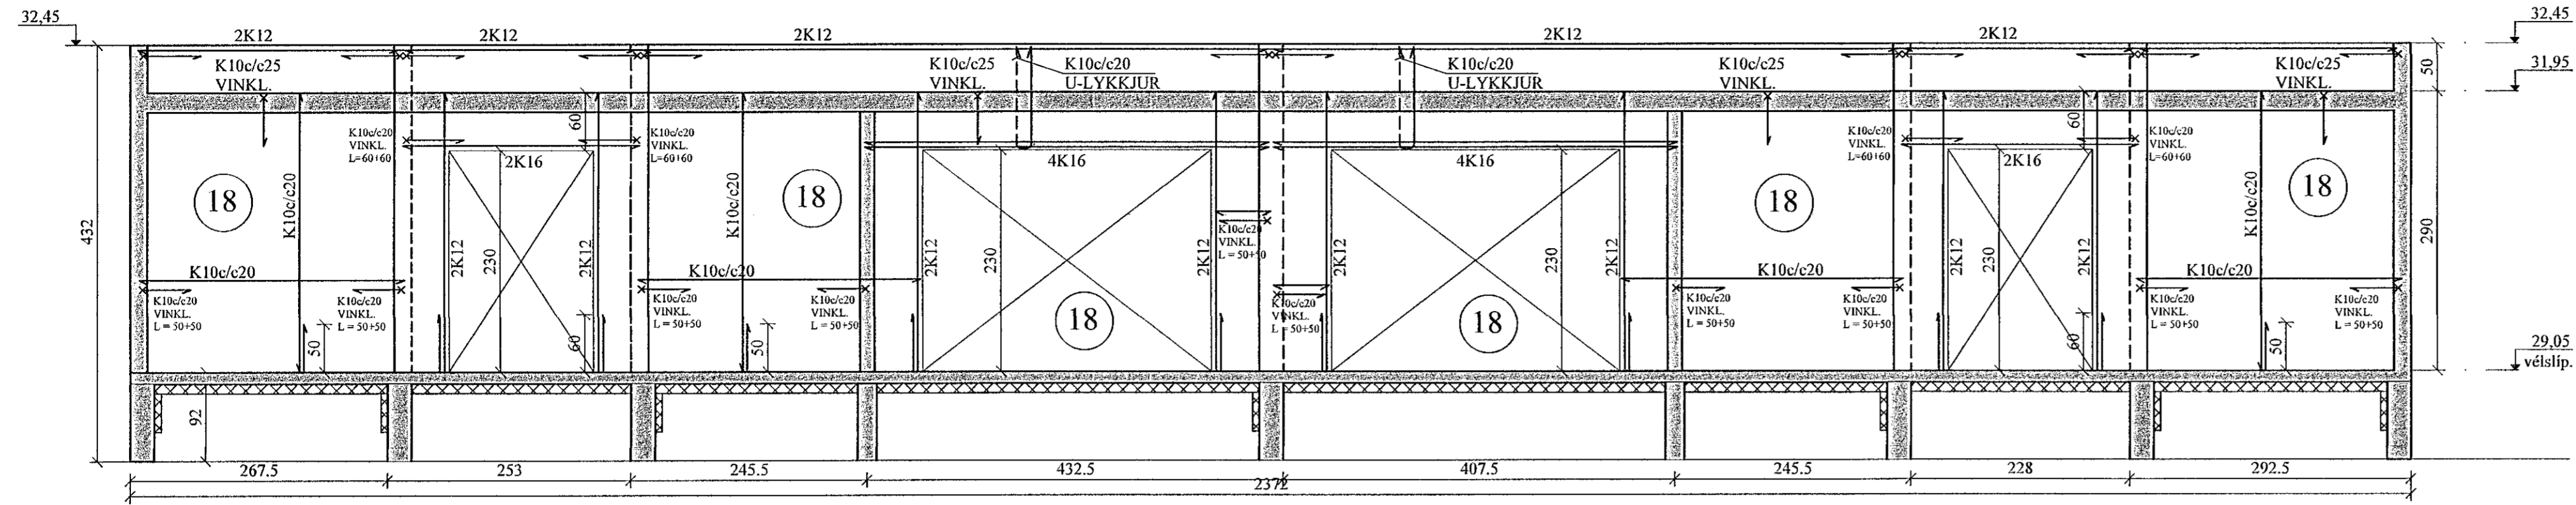


NORÐURVEGGUR, HLIÐARMYND. 1:50  
VEGGUR (V1)

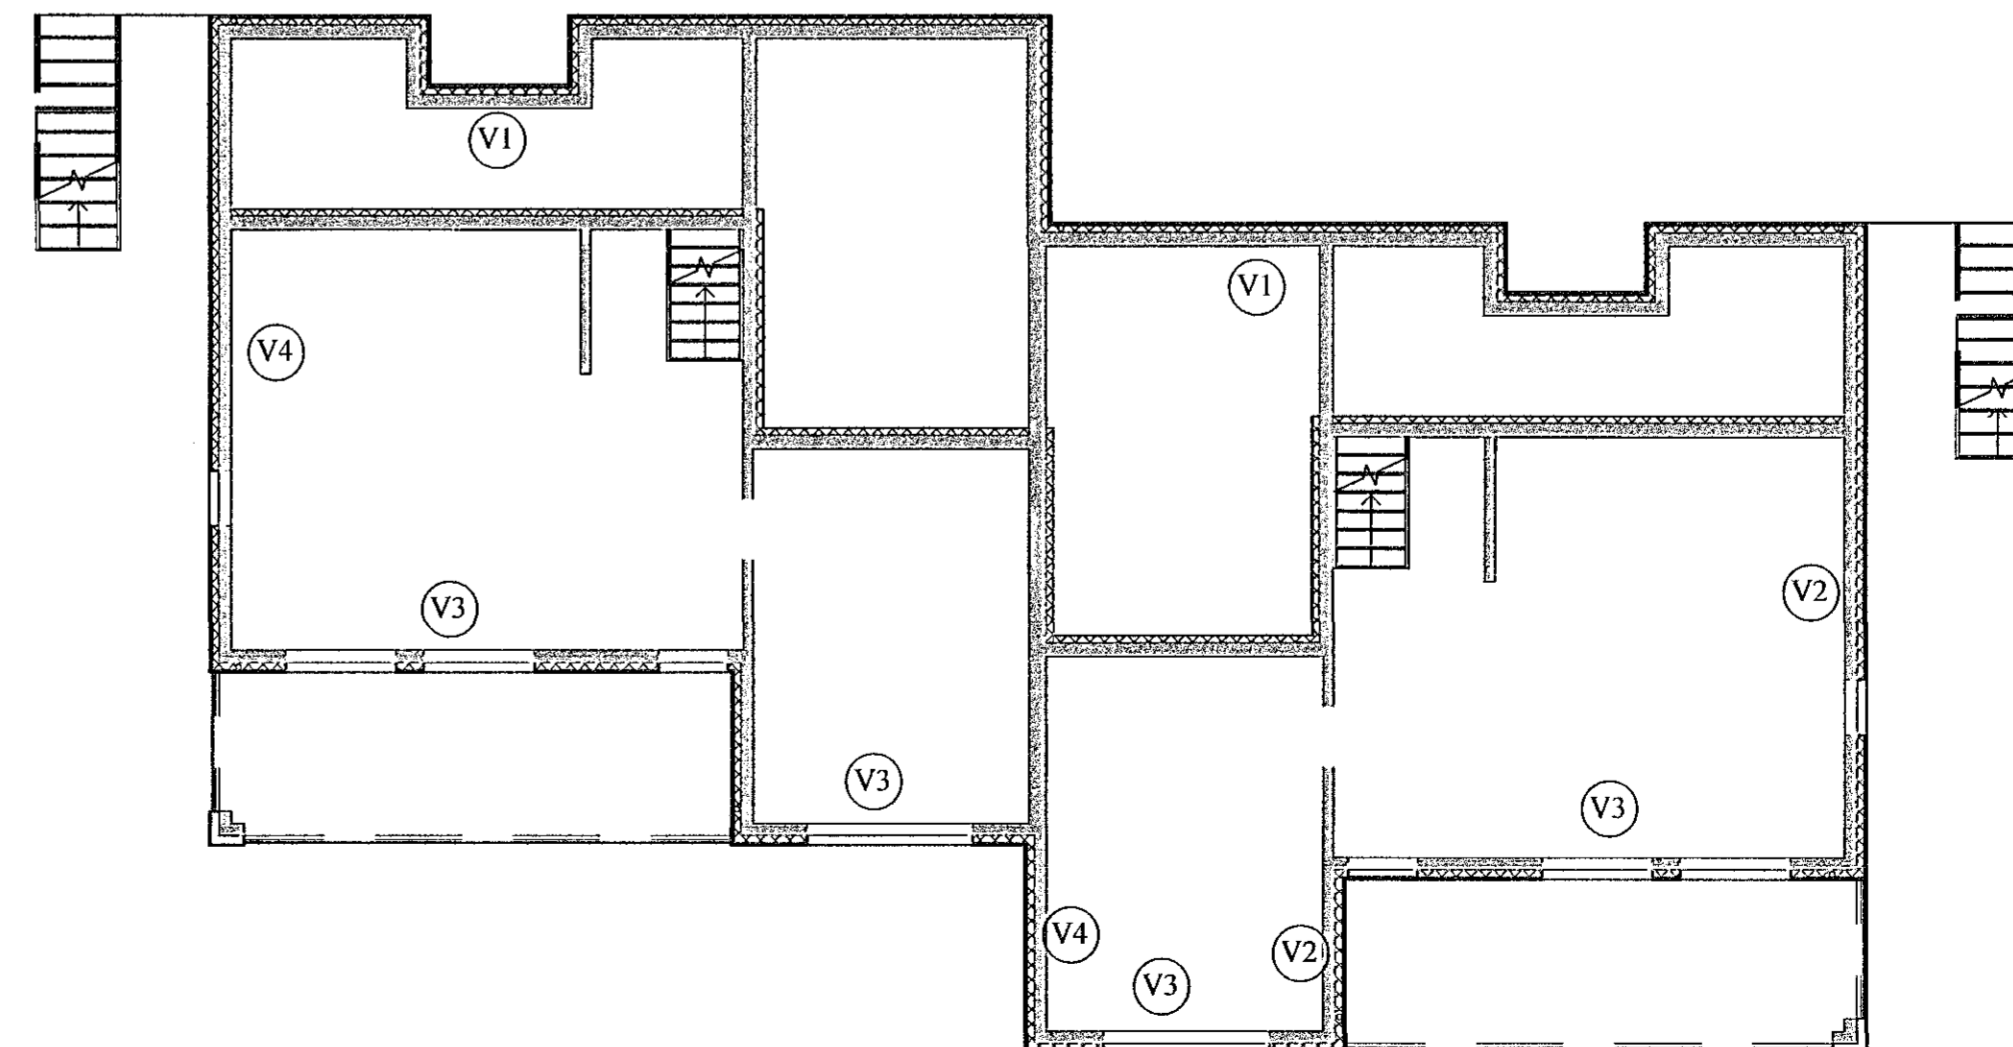

AUSTURVEGGUR, HLIÐARMYND. 1:50  
VEGGUR (V2)

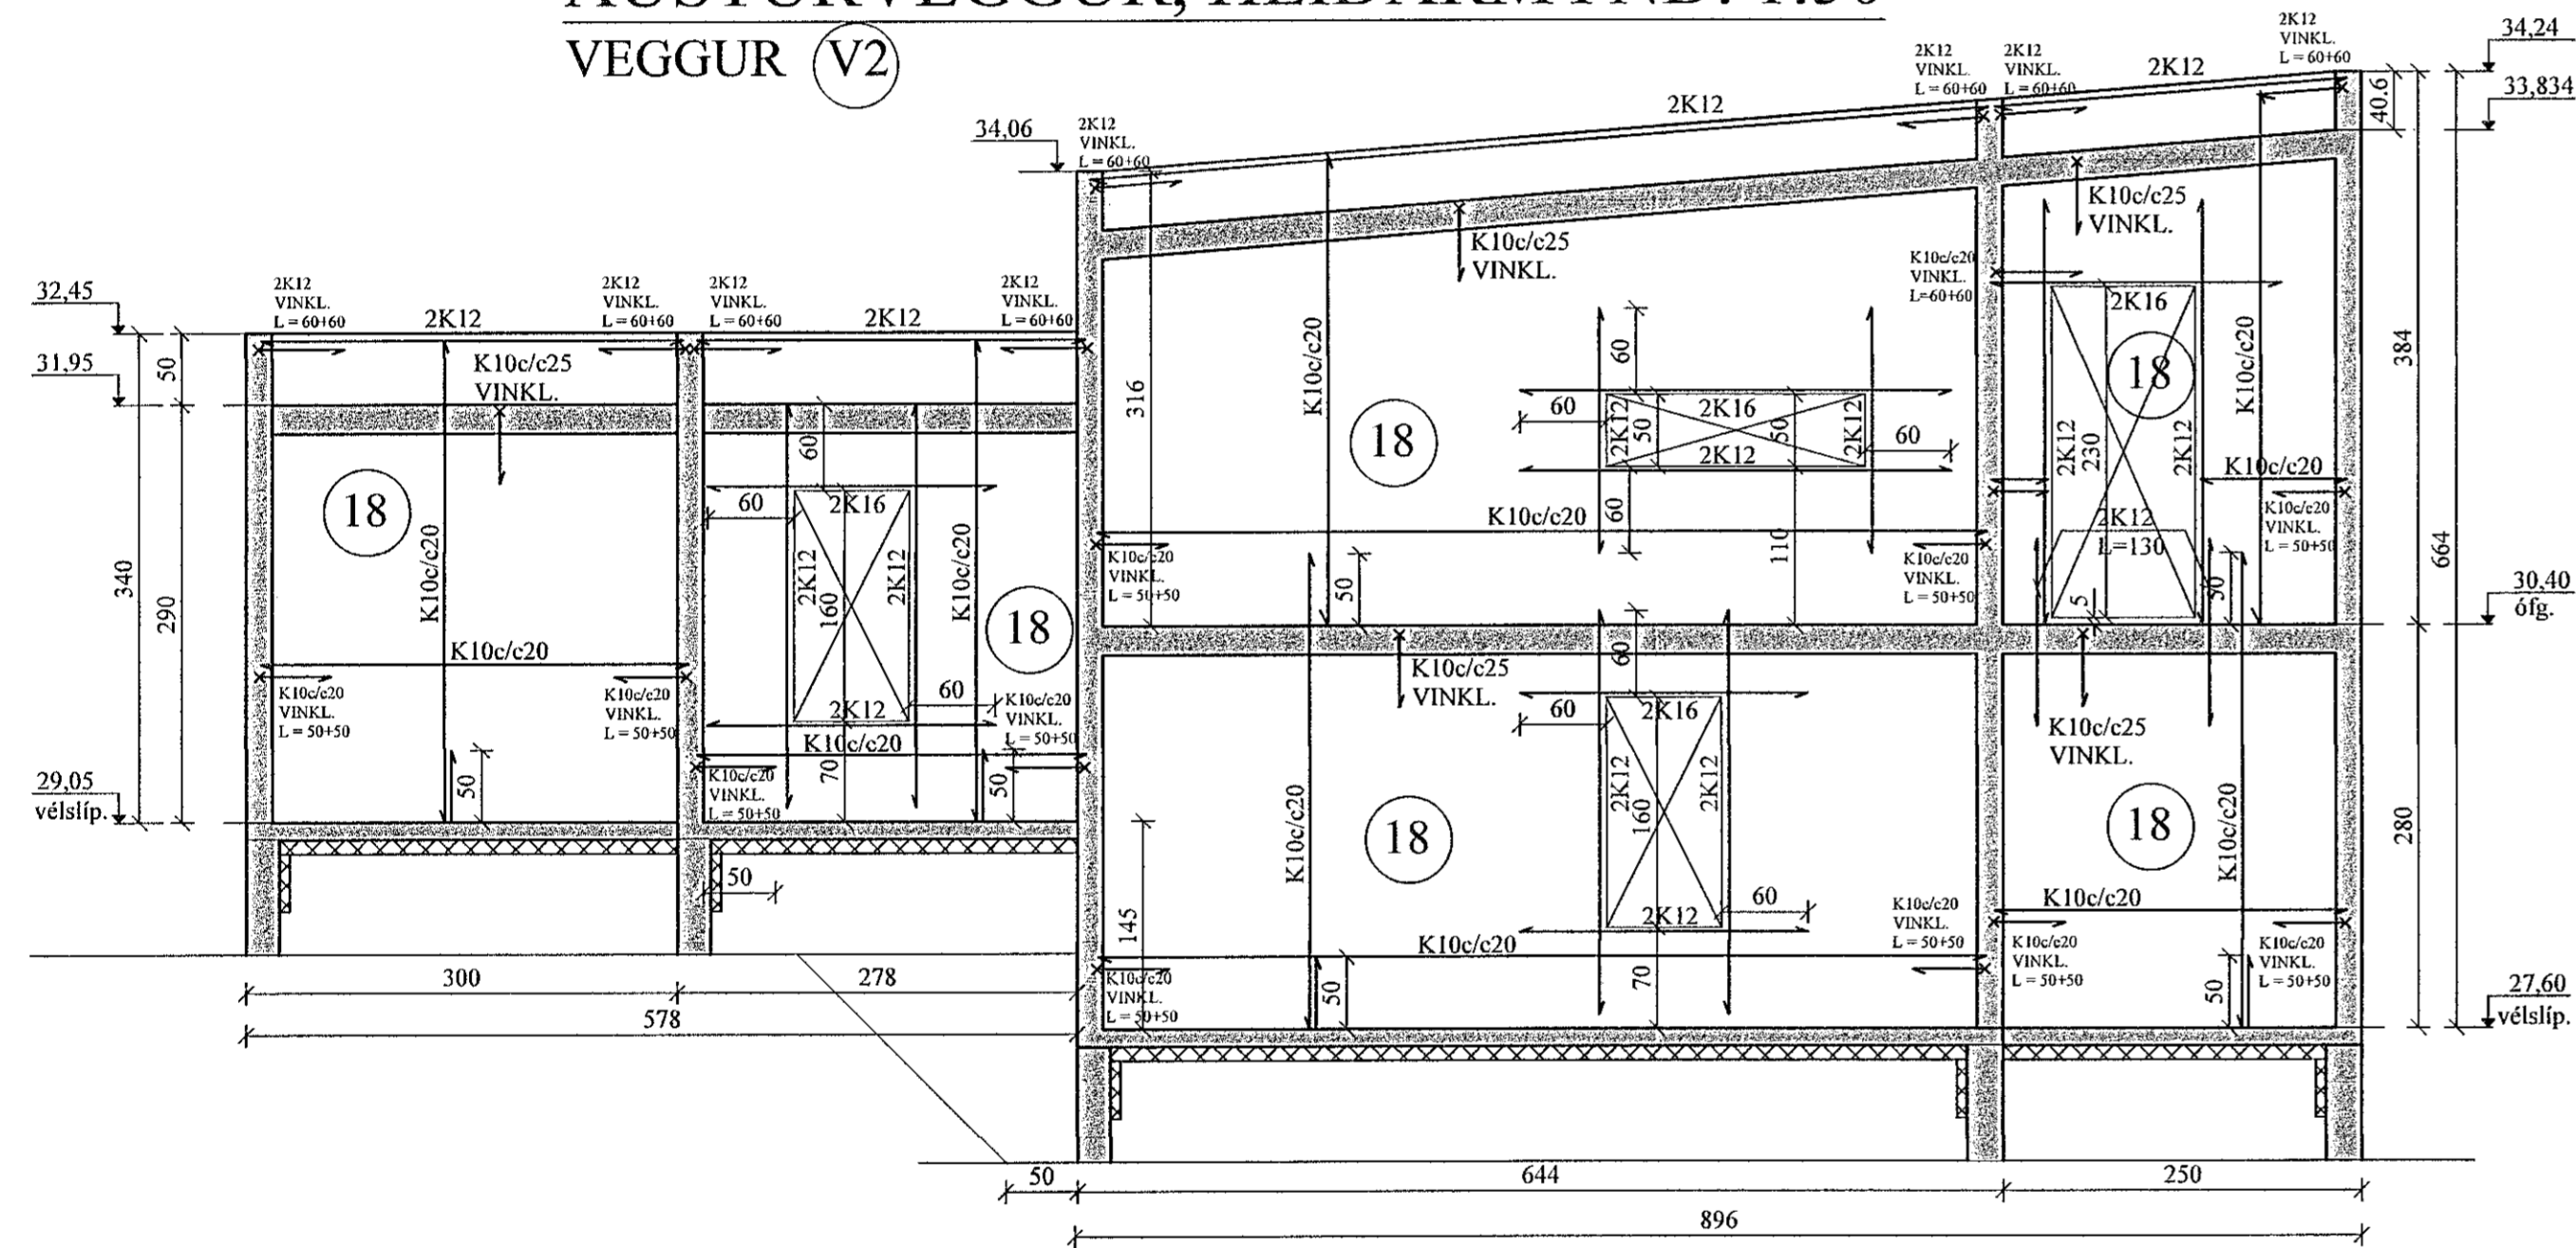

Samplykkja þann  
20. maí 2022  
Byggingaáæðingun 1 Hafnarfirði

UPP MEÐ OG UNDIR ÖLLUM GLUGGA- OG HURÐAOPUM KOMA 2K12, SEM NÁ 60 CM ÚT FYRIR BRÚN. YFIR GLUGGUM SKAL VERA A.M.K. 2K16, SEM NÁ 60 CM ÚT FYRIR BRÚN. SJÁ NÁNAR SNIÐ Á GRUNNMÝNDUM.

JÓN KRISTJÁNSSON BYGGINGARVERKFRÆÐINGUR  
KT: 210754-4829

BREYTINGAR

TILVÍSANIR:

SKÝRINGAR..... SJÁ TEIKN. NR. 1-01

JÁRN BENDING Í VEGGJUM, NEMA

ANNAD SÉ SÉRSTAKLEGA SÝNT:

ÚTVEGGIR: K10c/c20 lárétt

K10c/c20 lóðrétt.

INNVEGGIR: K10c/c25 lárétt og lóðrétt

ÖLL LYKKJUBENDING K10c/c20, NEMA

ANNAD SÉ SÝNT.

ÖLL JÁRN BENDING ÚTVEGGJA SÉ 6 CM PRÁ

INNRI BRÚN, EN JÁRN BENDING INNVEGGJA Í

MÍÐJUM VEGG.

Reikn.	JKR	Des. '21	Útgefð:	30.12.2021
Teikn.	VP	Des. '21	Kvarði:	1:50
Ath.				
Samp.				

HÁDEGISSKARÐ 13 - 15 Nr. 1-04  
Hafnarfirði

Verkhúti  
ÚTVEGGIR,  
HLIÐARMYNDIR,  
SKÝRINGAR. SNIÐ.

Verkhúsi  
Jóns Kristjánssonar ehf.  
Báshöfða 12  
110 Reykjavík  
Sími: 574 4002 Fax: 772 3154  
Kt: 540817-0300  
Netfang: jkris54@gmail.com