Samþykkt þann 20. maí 2022
Byggingarfulltrúinn í Hafnarfirði

SUÐURVEGGUR, HLIÐARMYND. 1:50

VEGGUR (V3)

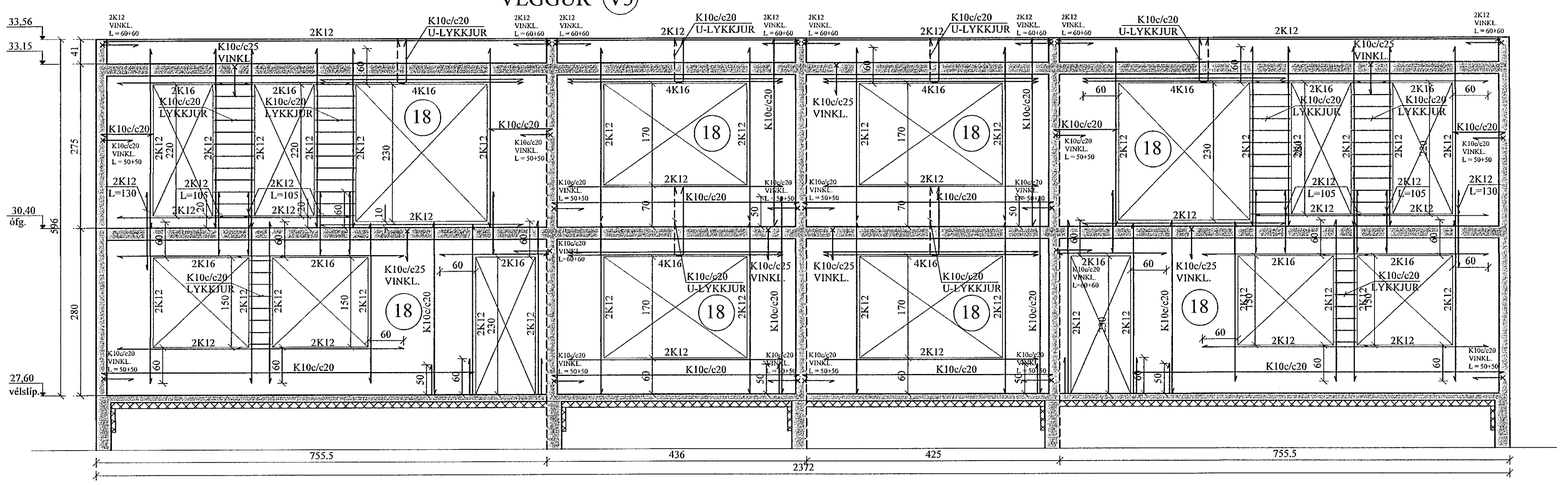

VESTURVEGGUR, HLIÐARMYND. 1:50

VEGGUR (V3)

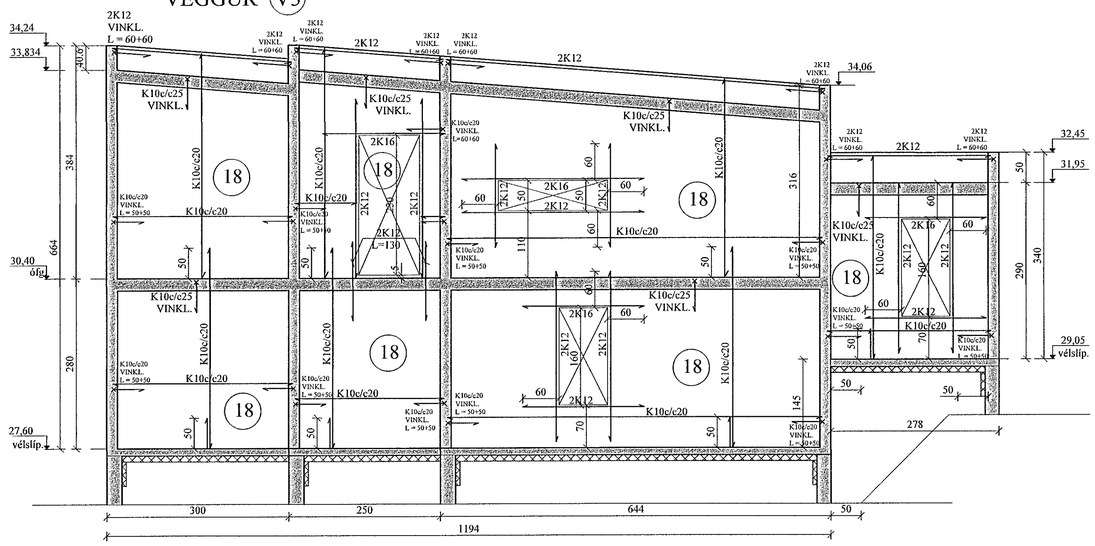

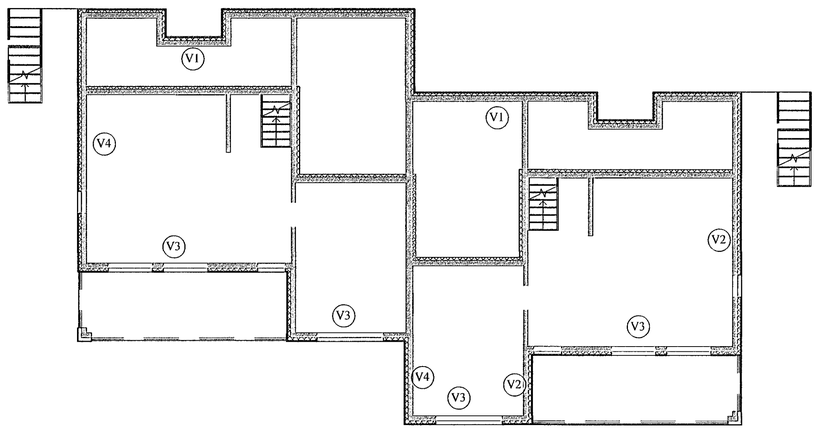

UPP MEÐ OG UNDIR ÖLLUM GLUGGA- OG HURÐAOPUM KOMA 2K12, SEM NÁ 60 CM ÚT FYRIR BRÚN. YFIR GLUGGUM SKAL VERA A.M.K. 2K16, SEM NÁ 60 CM ÚT FYRIR BRÚN. SJÁ NÁNAR SNIÐ Á GRUNNMYNDUM.

JÓN KRISTJÁNSSON BYGGINGARVERKFRÆÐINGUR
KT: 210754-4829

BREYTINGAR

TILVÍSANIR:

SKÝRINGAR..... SJÁ TEIKN. NR. 1-01

JÁRNBENDING Í VEGGJUM, NEMA ANNAÐ SÉ SÉRSTAKLEGA SÝNT:

ÚTVEGGIR: K10c/c20 lárétt
K10c/c20 lóðrétt.

INNVEGGIR: K10c/c25 lárétt og lóðrétt

ÖLL LYKKJUBENDING K10c/c20, NEMA ANNAÐ SÉ SÝNT.

ÖLL JÁRNBENDING ÚTVEGGJA SÉ 6 CM FRÁ INNRI BRÚN, EN JÁRNBENDING INNVEGGJA Í MIÐJUM VEGG.

Reikn.	JKR	Des. '21	Útgefið:	30.12.2021
Teikn.	VP	Des. '21	Kvarði:	1:50
Ath.				
Samþ.				

HÁDEGISSKARÐ 13 - 15
Hafnarfirði

Nr. 1-05

Verkhluti
ÚTVEGGIR, HLIÐARMYNDIR, SKÝRINGAR. SNIÐ.

Verkfræðistofa
Jóns Kristjánssonar ehf
Bildshöfða 12
110 Reykjavík
Sími: 537-0002 Gsm: 772-3154
Kt: 540817-0300
Netfang: jolvis54@gmail.com