




Frágangur Inntaksröra inn í hús - Almenn skýringarmynd. 1:20

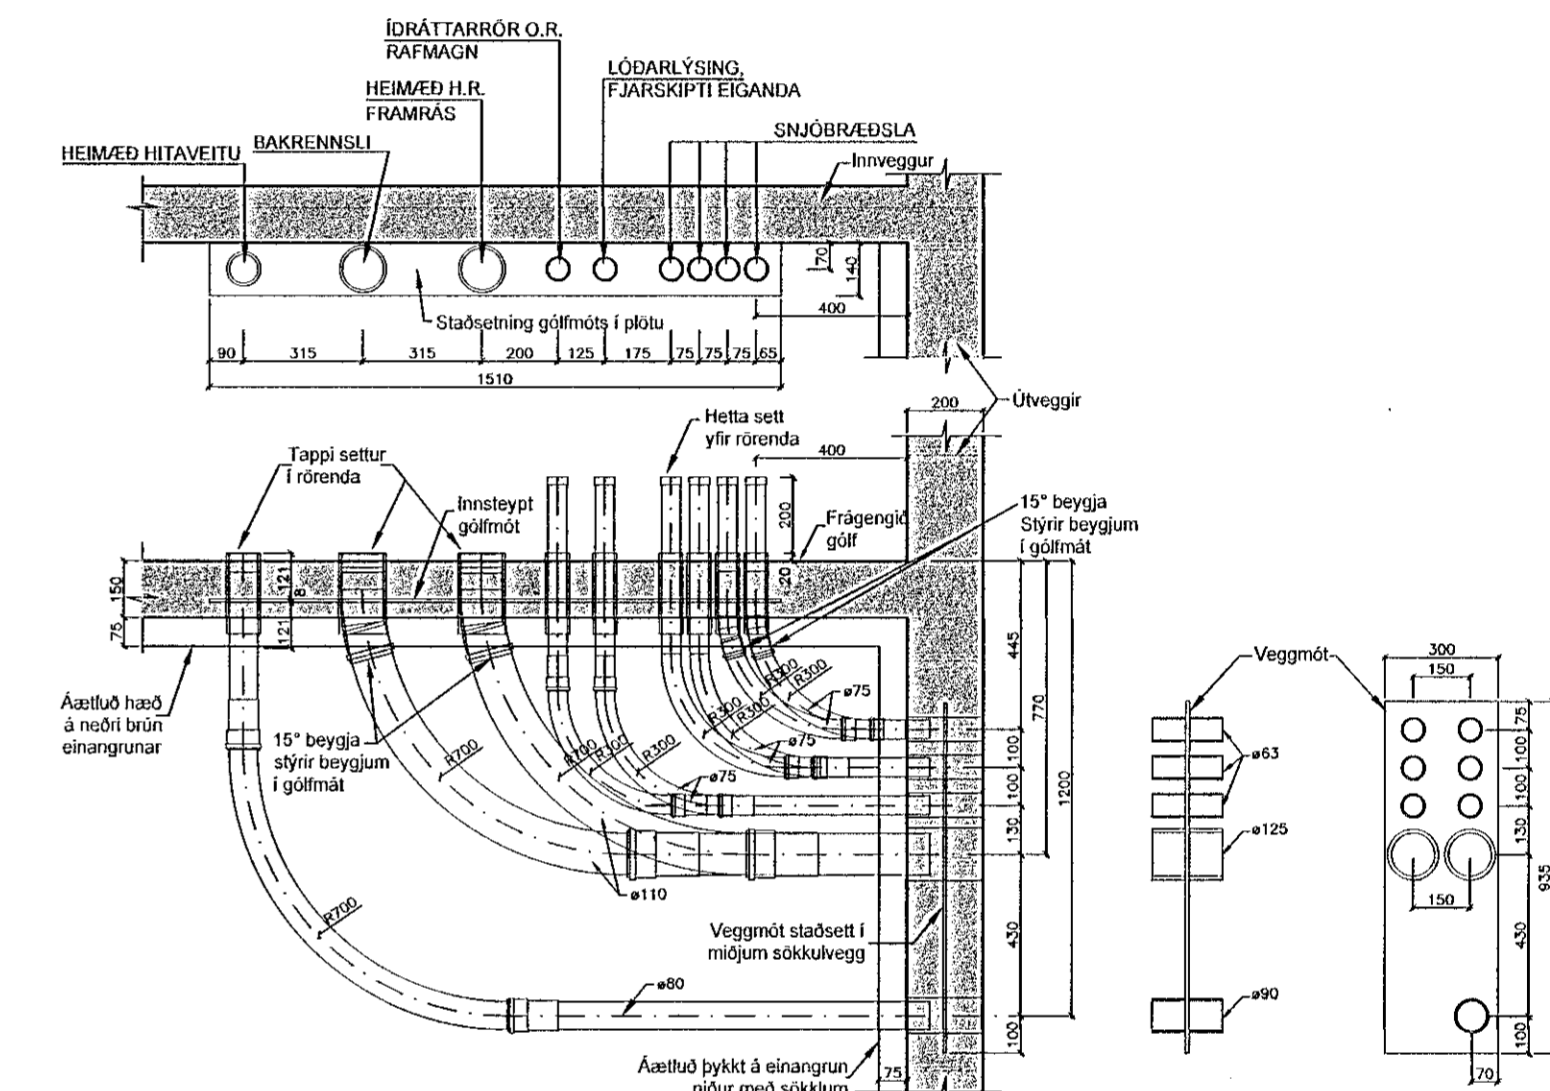


LEGA LAGNA VIÐ UNDIRSTÖÐUR 1:20

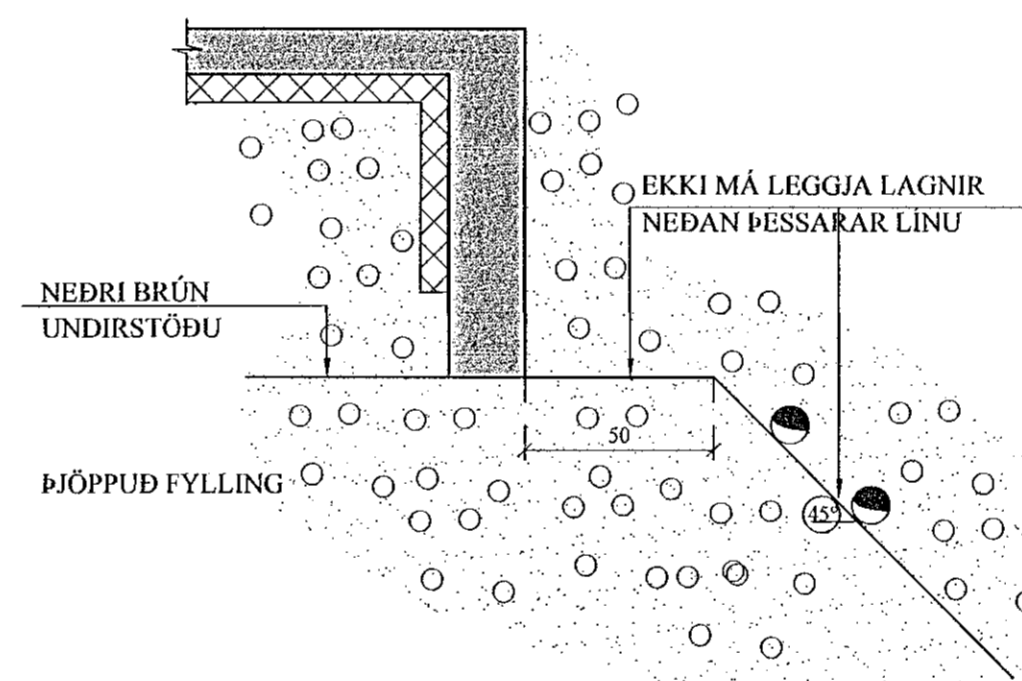

SNIÐ Í JARÐVATNSLÖGN. 1:20

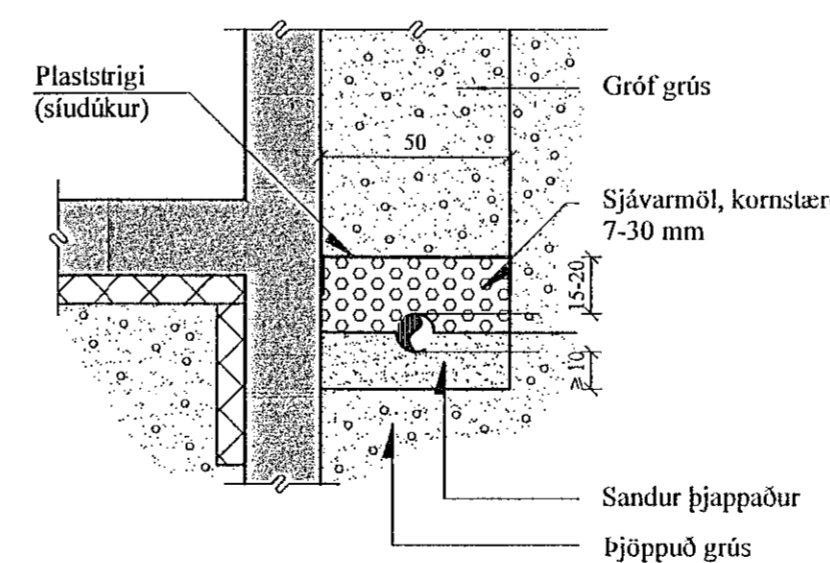

FRÁRENNISLAGNIR Í JÖRÐU OG GRUNNI. 1:20

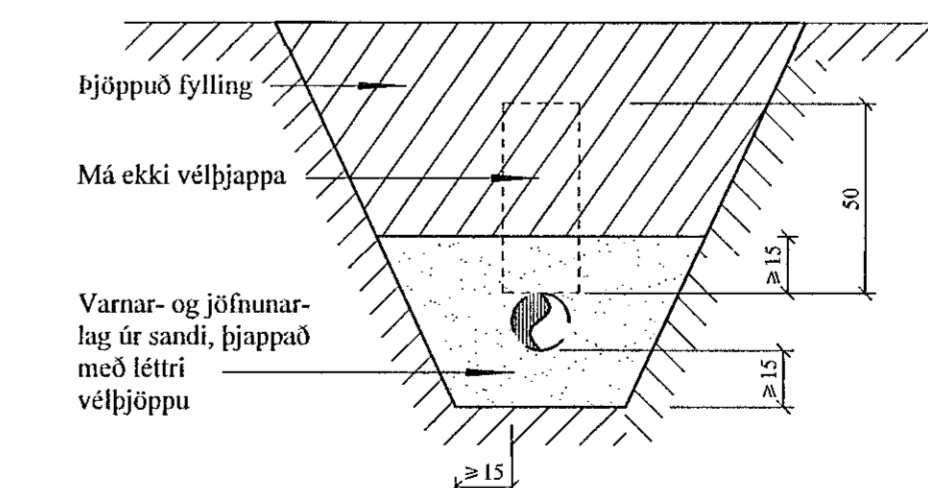

JÓN KRISTJÁNSSON BYGGINGARVERKFRÆÐINGUR
KT: 210754-4829

BREYTINGAR

TILVÍSANIR:
SKÝRINGAR..... SJÁ TEKN. NR. 2-01

Reikn.	JKR	Des '21	Útgefið:	30.12.2021
Teikn.	VP	Des '21	Kvarði:	1:20,
Ath.				1:500
Samb.				

HÁDEGISSKARÐ 13 - 15 Nr. 2-02
Halnarfirði

Verkhluði
FRÁRENNISLAGNIR Í
GRUNNI, GRUNNMYND,
HEIMÆÐAR V.H. OG FRÁR.

Verkhluði
Jóns Kristjánssonar ehf.
Bíldahlíða 12
110 Reykjavík
Sími: 537-4002 (Gsm: 772-3154
83-540117-4300
Netfang: jkst54@gmail.com

- SKOLPLÖGN - (HEIMÆÐ ST0150)
- REGNVATNSLÖGN - (HEIMÆÐ ST0150)
- NEYSLUVATNSLÖGN - (HEIMÆÐ PL032)