


KERFISMYND GÓLFHITAKERFIS.

Samþykkt þann
20. Mars 2022
Byggingarverkefni / Húsnáð

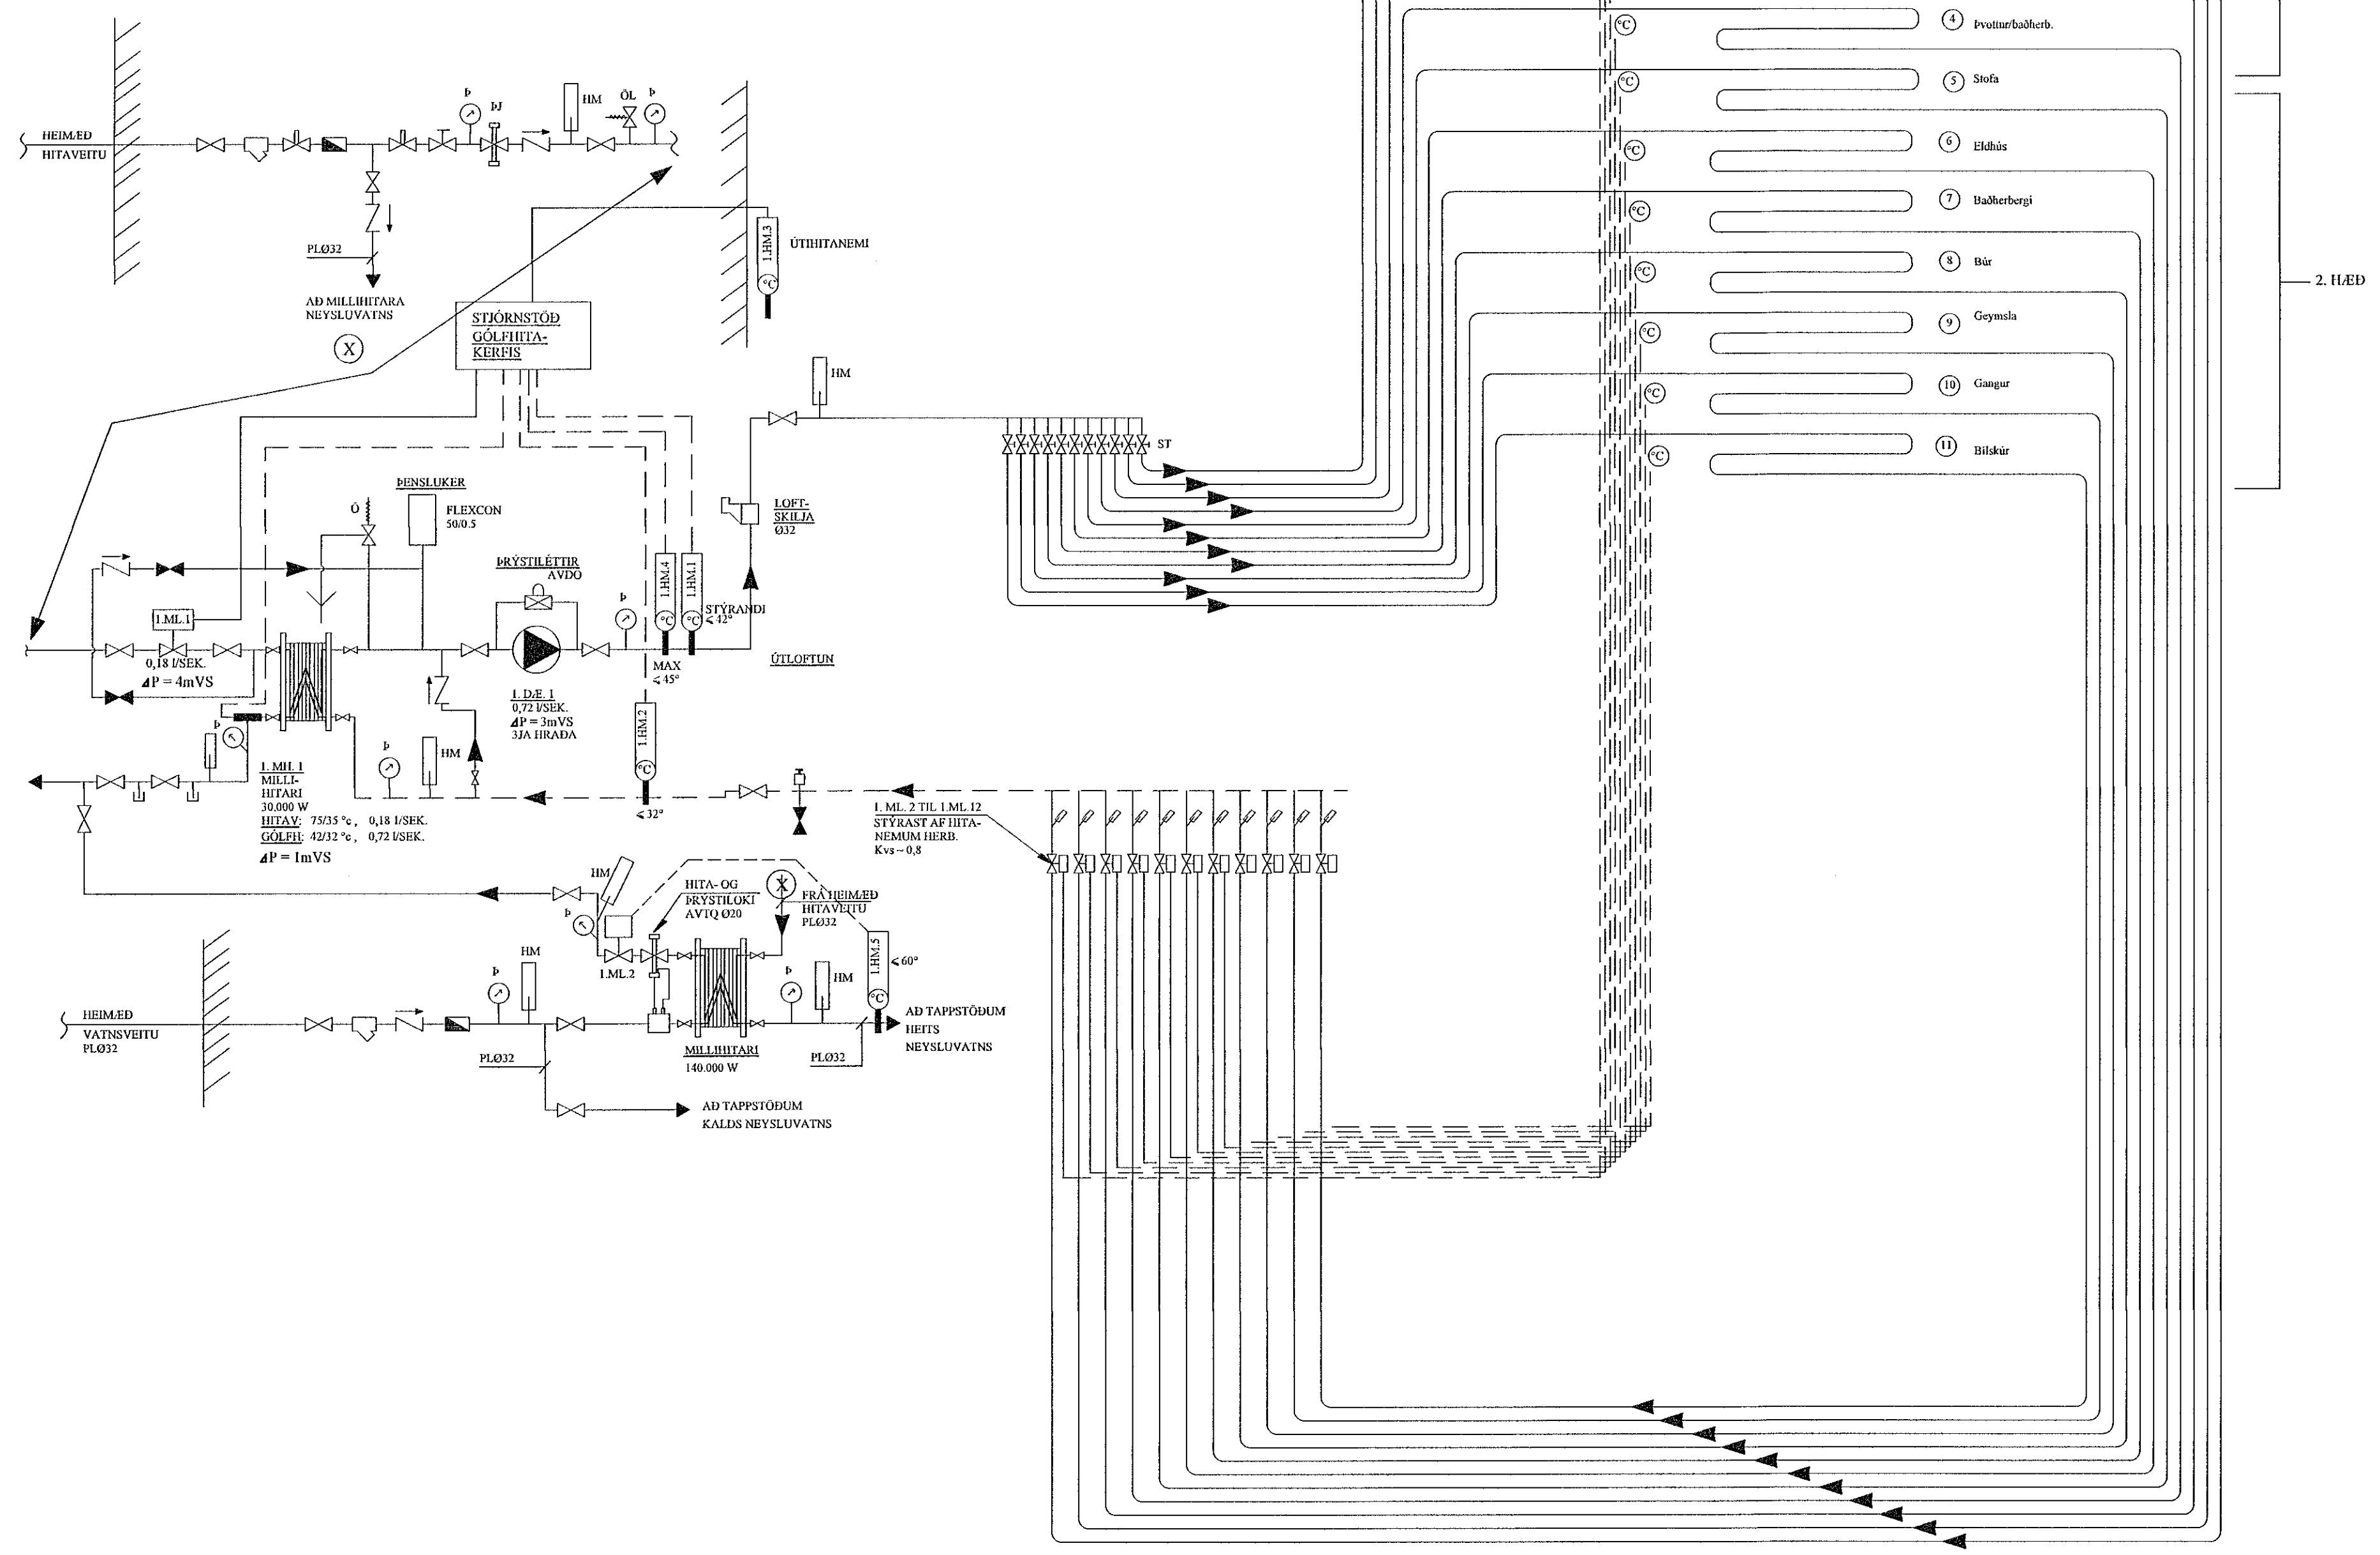

TÆKJALISTI:

- I.D.E.1 HRINGRÁSARDELA
AFKÖST: 0,72 l/s VID dP = 30 kPa. MÓTOR 1x220 V.
HLUTVERK: HRINGRÁSARDELA FYRIR GÓLFHITAKERFI.
DELA GENGUR STÖÐUGT.
- I.M.L.1 MÓTORLOKI
STÝRIR RENNSLI HITAVEITUVATNS
INN Á MILLIHITARA
- I.M.H.1 VARMASKIPTIR
PLÖTUVARMASKIPTIR FYRIR GÓLFHITAKERFI
AFKÖST: 30 kW, dP = 1m VS
- I.H.M.1 HITASKYNJARI, STÝRANDI
HITASKYNJARI ER STAÐSETTUR Í FRAMRÁS
EFTIR BLÖNDUN. STILLTUR Á 42°C
- I.H.M.2 HITASKYNJARI
HITASKYNJARI ER STAÐSETTUR Í BAKRÁS
STILLTUR Á 32°C
- I.H.M.3 ÚTIHITANEMI
MÆLISVIÐ -10 - 20°C. EYKUR/MINNKAR RENNSLI Í GEGNUM
MÓTORLOKA EFTIR ÚTIHITASTIGI
- I.H.M.4 HITANEMI
LOKAR FYRIR MÓTORLOKA EF HITASTIG > 45°C
- I.H.M.5 HITANEMI
LOKAR FYRIR MÓTORLOKA EF HITASTIG > 60°C


KERFISLÝSING, GÓLFHITAKERFI

GÓLFHITAKERFI ER BÚÐ DEÐU OG UPPBLÖNDUN ÞAR SEM MÓTORLOKI I.M.L.1 HELDUR INNSTLITUM FRAMRÁSARHITA STÖÐUGUM, MAX 45° OG STJÓRNAD ER AF VATNSHITASKYNJARA OG ÚTIHITANEMA.

ÚTIHITASKYNJARI EYKUR/MINNKAR RENNSLI Í GEGNUM I.M.L.1 EFTIR ÚTIHITA. ÞEGAR ÚTIHITI ER -15°C ÞÁ ER FRAMRÁSARHITI Á GÓLFHITAKERFI STILLTUR Á 45°C. ÞEGAR ÚTIHITI ER 0°C ÞÁ LÆKKAR FRAMRÁSARHITINN Í 35°C. FRAMRÁSARHITI GÓLFHITAKERFIS FER ÞÓ ALDREI NIÐUR FYRIR INNSTILT ÓSKGILDI.

RENNSLI Í HVERRI GÓLFHITALÖGN ER STJÓRNAD MEÐ MÓTORLOKUM SEM TENGDIR ERU HITANEMUM / STILLUM Í HVERJU RÝMI.

TENGIKISTA GÓLFHITALAGNA, 11 STÚTA

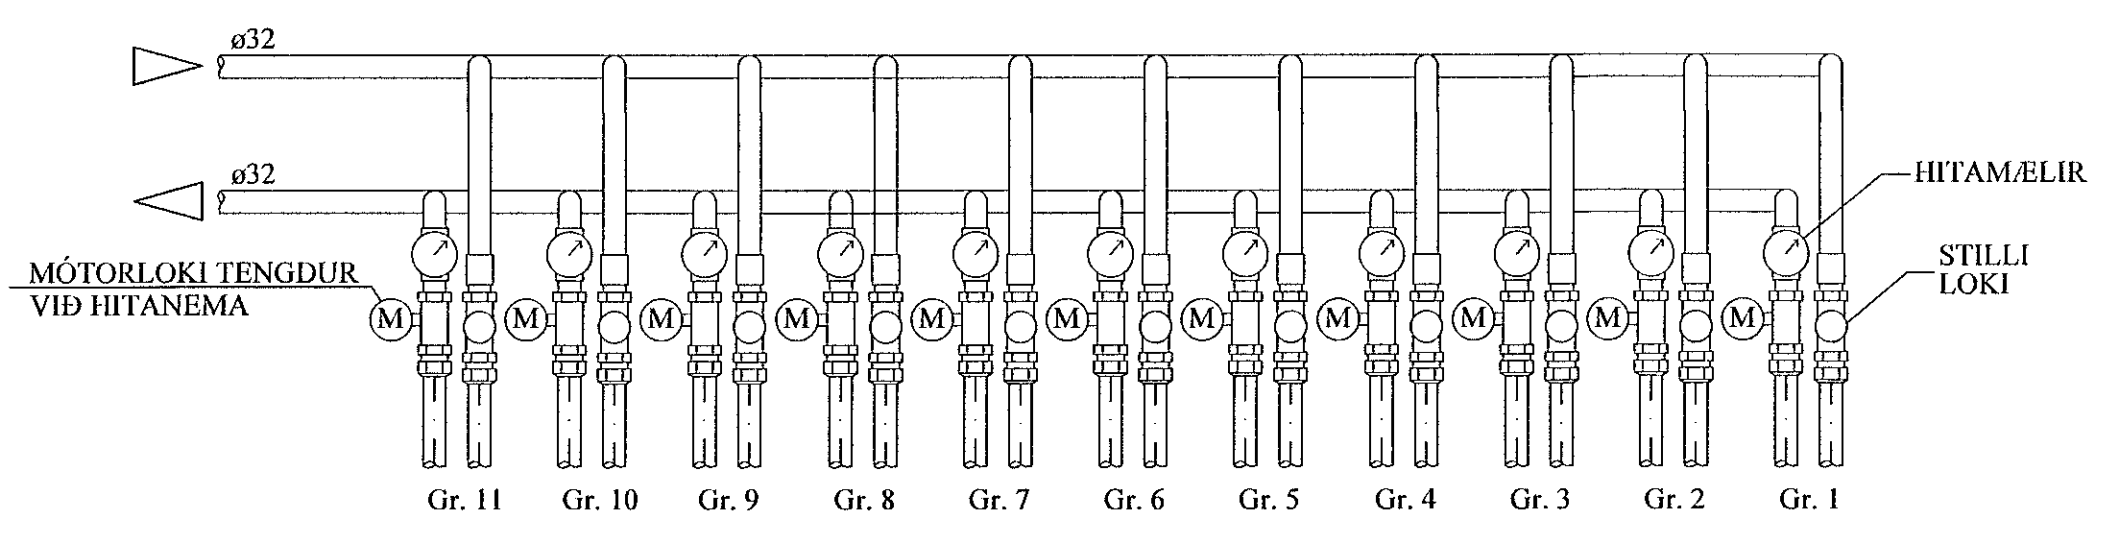

SKÝRINGAR:

- MEKKINGAR:
- KALT VATN
 - HEITT VATN
 - FRAMRÁS HITALAGNAR
 - BAKRÁS HITALAGNAR
 - RENNSLOKI / KÚLULOKI
 - ÞRÝSTJAFNARI
 - STILLILOKI
 - EINSTREYMISLOKI
 - ÖRYGGISLOKI
 - UPPBLÖNDUNARLOKI
 - HITASTÝRÐUR LOKI
 - SEGULLOKI
 - MÓTORLOKI
 - VARMASKIPTIR
- ÞRÝSTIMINNKARI
 - SÍA
 - DEÐLA
 - LOFTTÆMING
 - HITAMÆLIR
 - HITANEMI
 - ÞRÝSTINGSMÆLIR
 - ÞRÝSTINGSNEMI
 - TÆMING

JÓN KRISTJÁNSSON BYGGINGARVERKFRÆÐINGUR
KT: 210754-4829

BREYTINGAR

TILVÍSANIR:

SKÝRINGAR..... SJÁ TEIKN. NR. 2-01

[Handwritten signature]

Reikn.	JKR	Des. '21	Útgefið:	30.12.2021
Teikn.	VP	Des. '21	Kvarði:	ENGINN
Ath.				
Samþ.				

HÁDEGISSKARÐ 13 - 15 Nr. 2-09

Verkhuti
GÓLFHITALÖGN OG
NEYSLUVATNSKERFI,
KERFISMYND.

Verkhuti
Jón Kristjánsson ehf
Bliksá 12
110 Reykjavík
Sími: 537-4002 Sam: 772-3154
f: 5491174900
Netfang: jkris54@gmail.com