

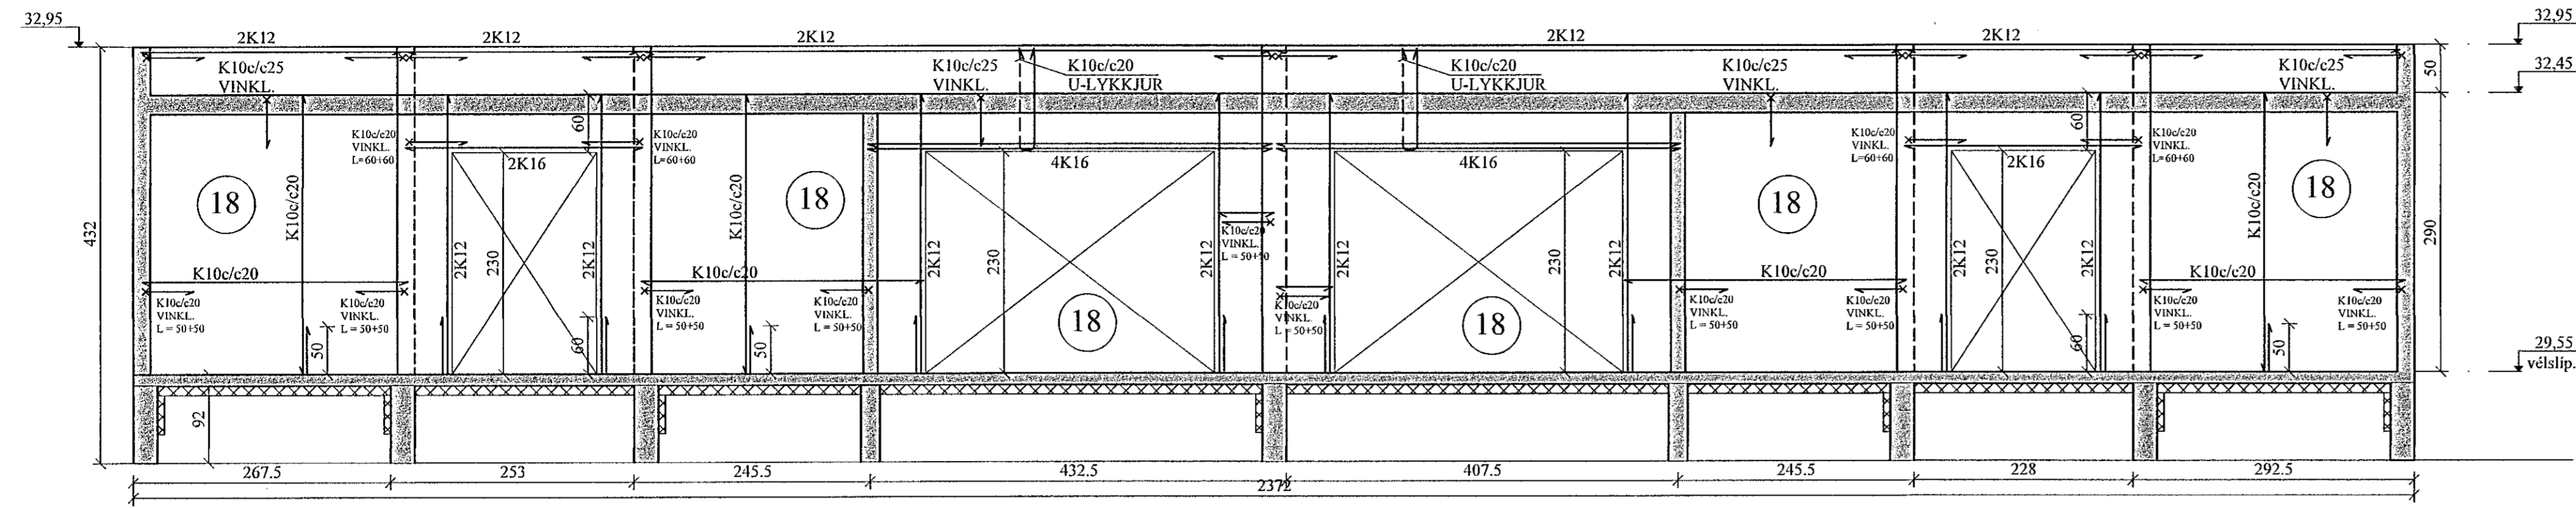


NORÐURVEGGUR, HLIÐARMYND. 1:50
VEGGUR (V1)

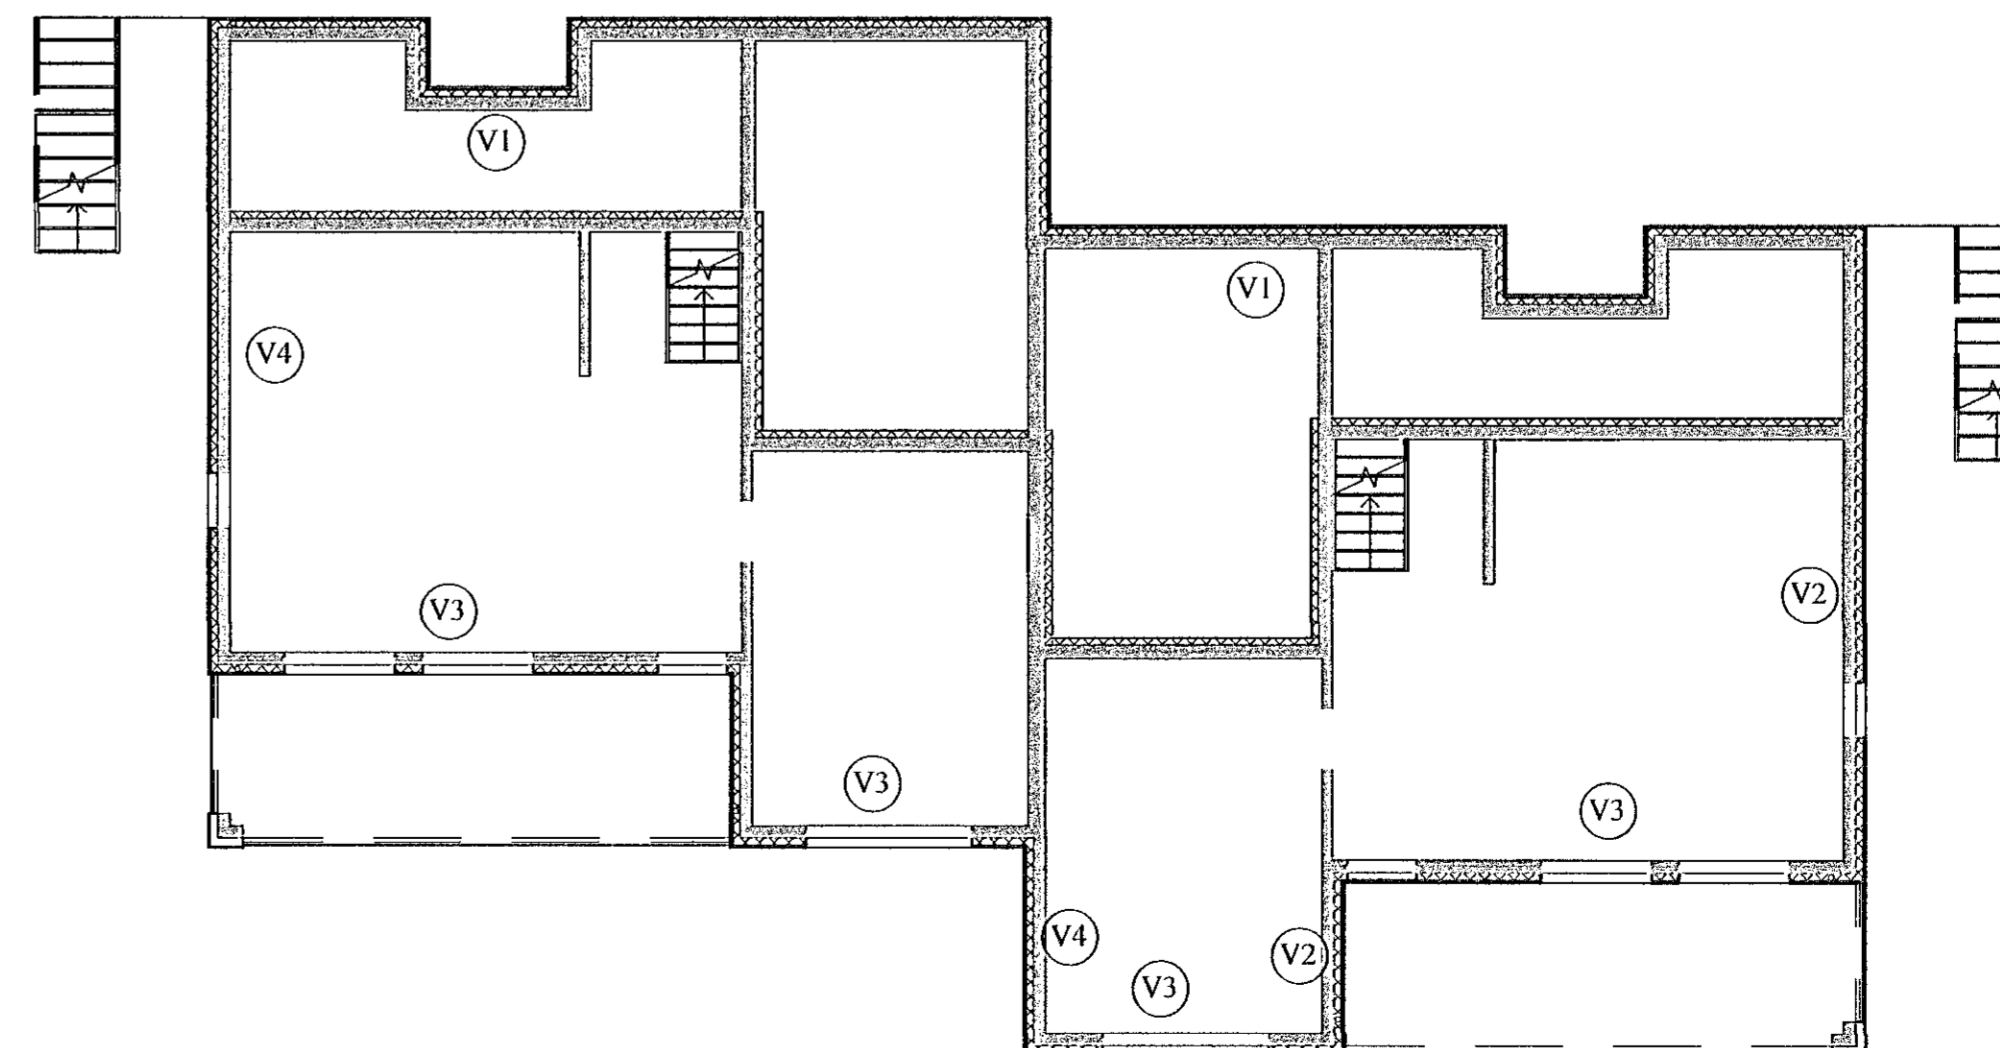

AUSTURVEGGUR, HLIÐARMYND. 1:50
VEGGUR (V2)

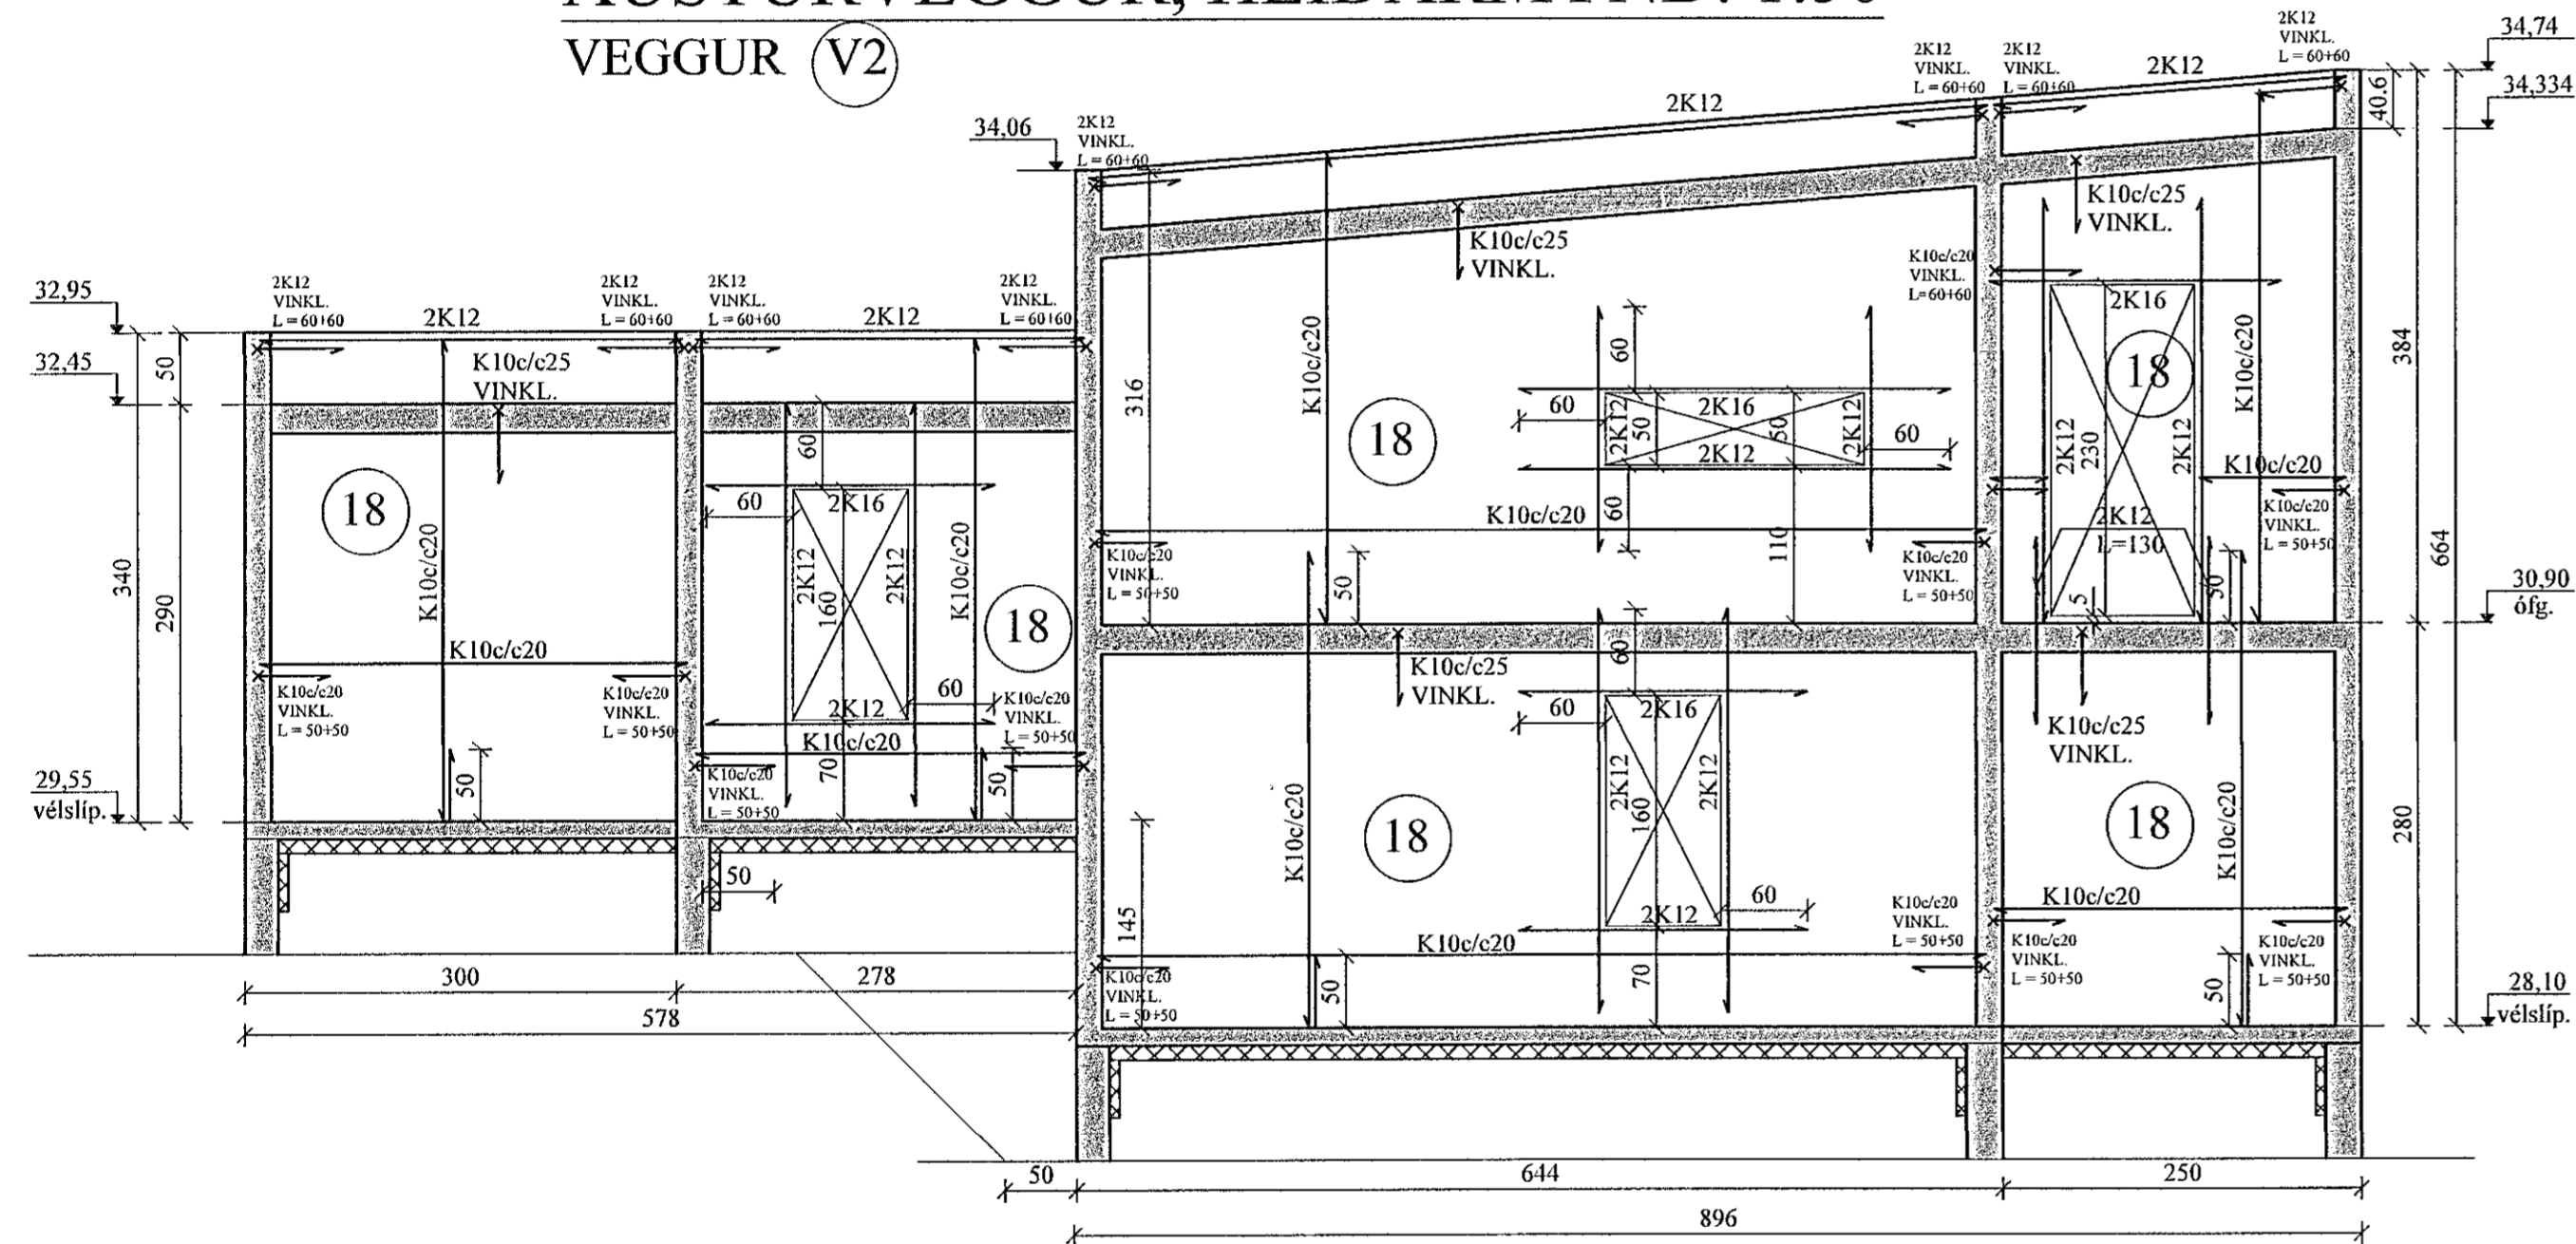

Samþykkt þann
20. maí 2022
Byggingarstjórnun 1 Háskólinn

UPP MEÐ OG UNDIR ÖLLUM GLUGGA- OG HURÐAOPUM KOMA 2K12, SEM NÁ 60 CM ÚT FYRIR BRÚN. YFIR GLUGGUM SKAL VERA A.M.K. 2K16, SEM NÁ 60 CM ÚT FYRIR BRÚN. SJÁ NÁNAR SNID Á GRUNNMYNDUM.

JÓN KRISTJÁNSSON BYGGINGARVERKFRÆÐINGUR
KT: 210754-4829

BREYTINGAR

TILVÍSANIR:
SKÝRINGAR..... SJÁ TEIKN NR. 1-01
JÁRNBENDING Í VEGGJUM, NEMA ANNAD SÉ SÉRSTAKLEGA SÝNT:
ÚTVEGGIR: K10c/c20 lárétt
K10c/c20 lóðrétt.
INNVEGGIR: K10c/c25 lárétt og lóðrétt.
ÖLL LYKKJUBENDING K10c/c20, NEMA ANNAD SÉ SÝNT.
ÖLL JÁRNBENDING ÚTVEGGJA SÉ 6 CM FRÁ INNRI BRÚN, EN JÁRNBENDING INNVEGGJA Í MIÐJUM VEGG.

Reikn.	JKR	Des. '21	Útgefið:	30.12.2021
Teikn.	VP	Des. '21	Kvarði:	1:50
Ath.				
Samþ.				

HÁDEGISSKARÐ 7 - 9 Nr. 1-04
Hafnarfrófi

Verkhlufti
ÚTVEGGIR,
HLIÐARMYNDIR,
SKÝRINGAR. SNIÐ.

Verkhlufta
Jóns Kristjánssonar ehf.
Bíldshóla 12
110 Reykjavík
Sími: 531-4002 Sam: 772-3154
FAX: 2668174300
Netfang: jkrns54@gmail.com