

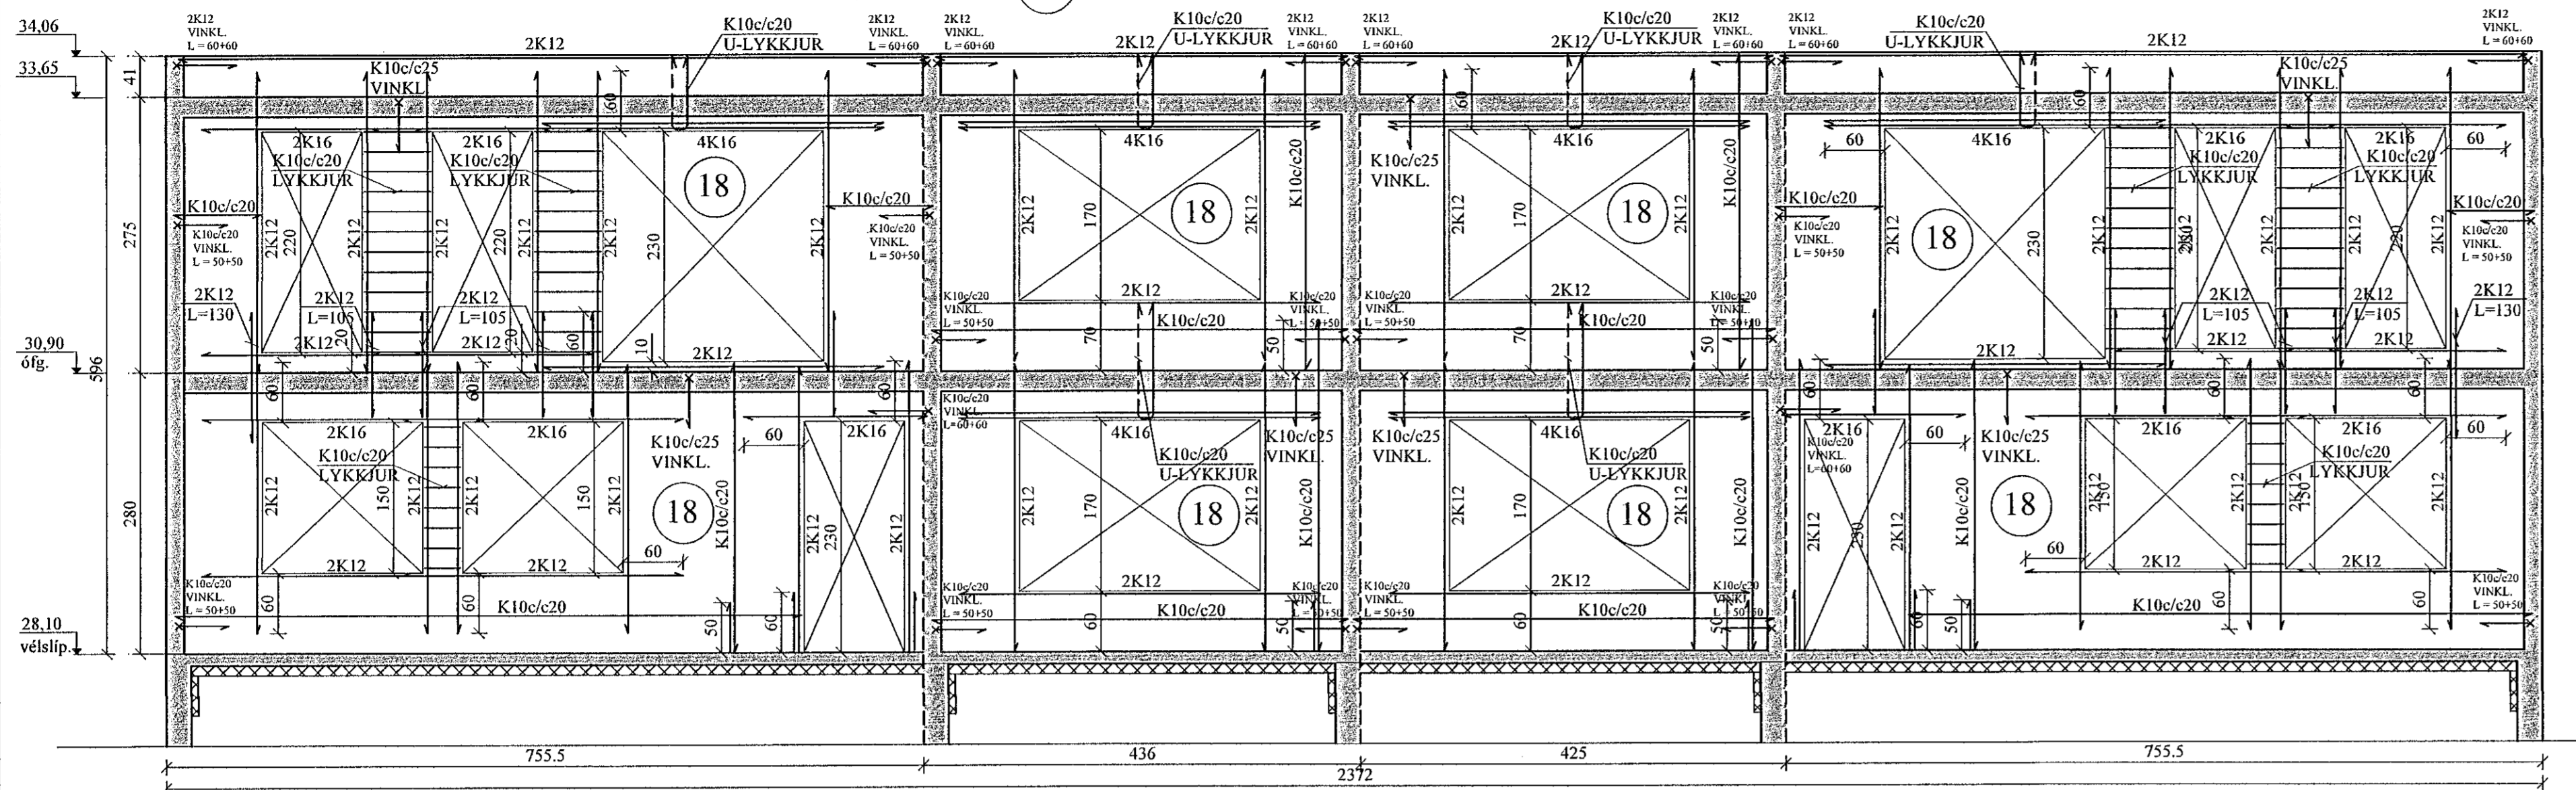


SUÐURVEGGUR, HLIÐARMYND. 1:50
VEGGUR (V3)

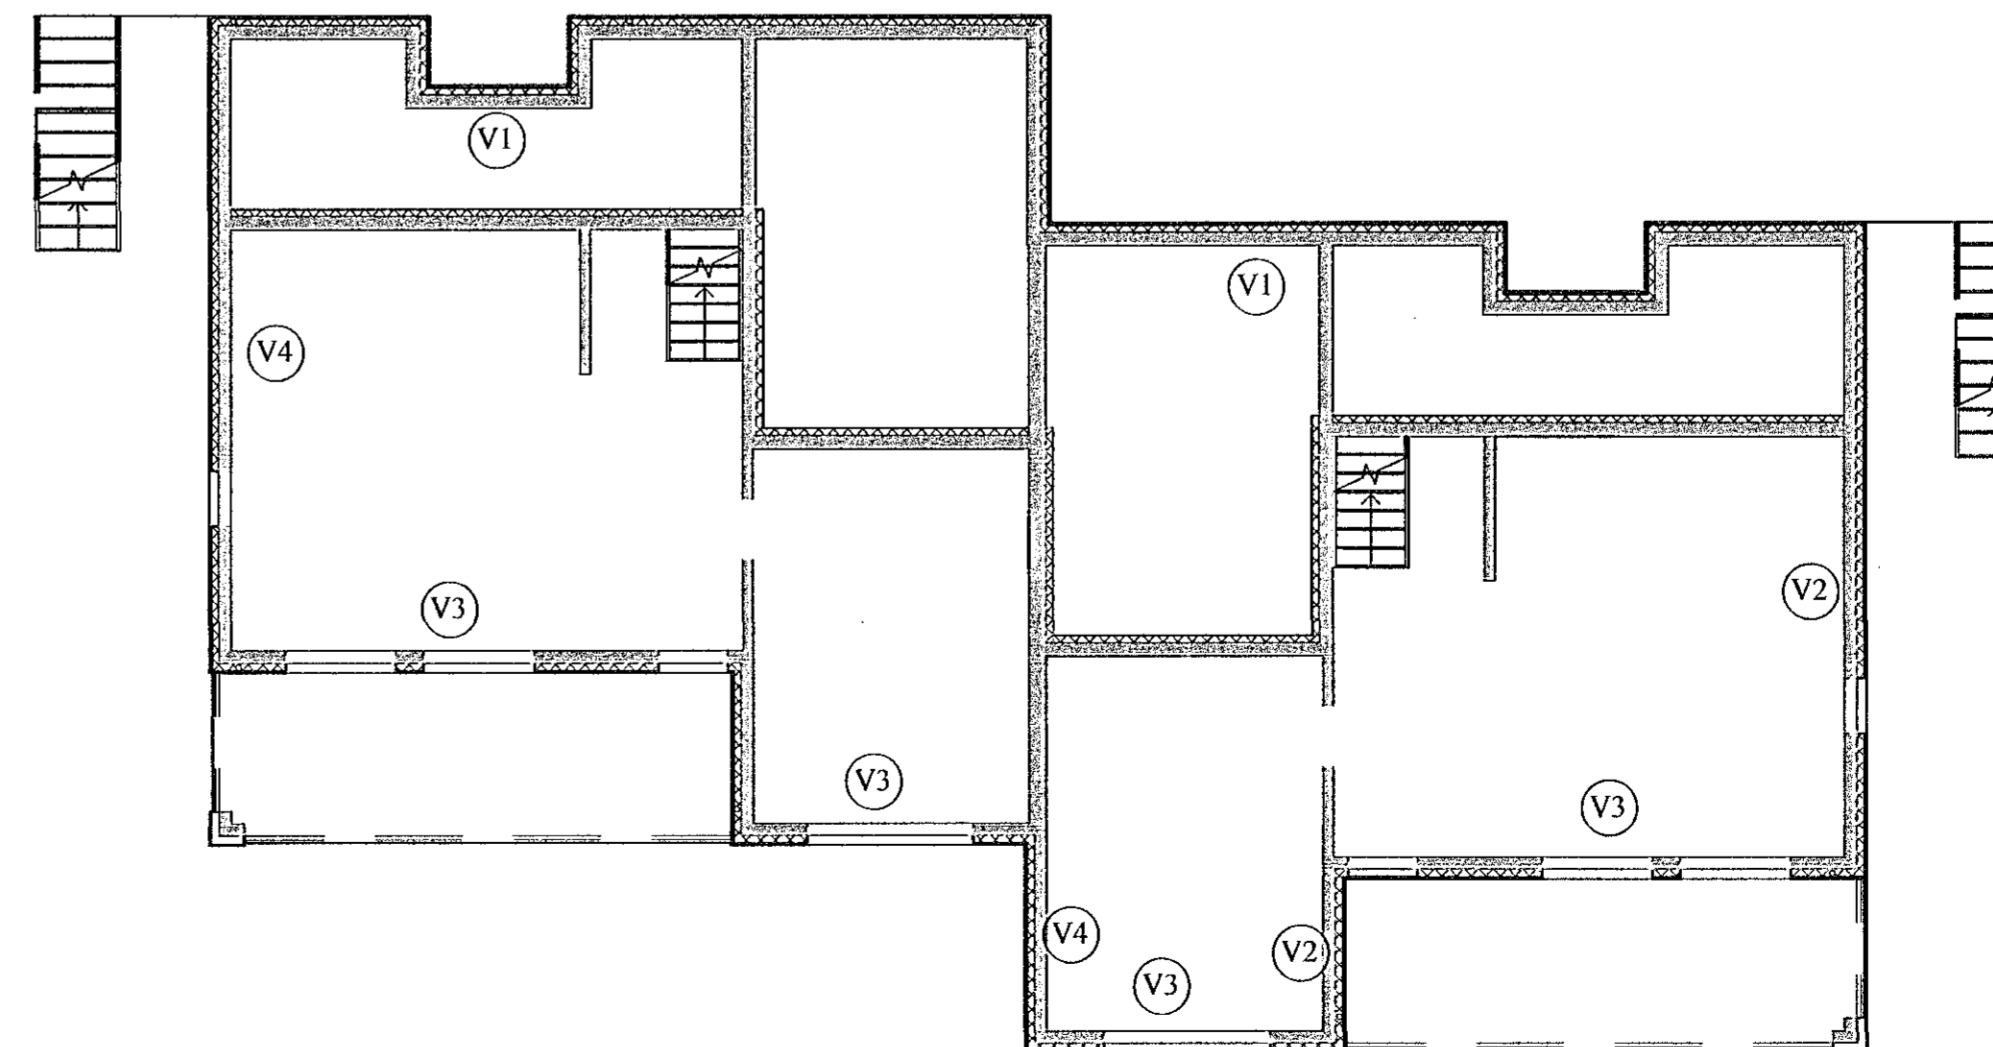

VESTURVEGGUR, HLIÐARMYND. 1:50
VEGGUR (V3)

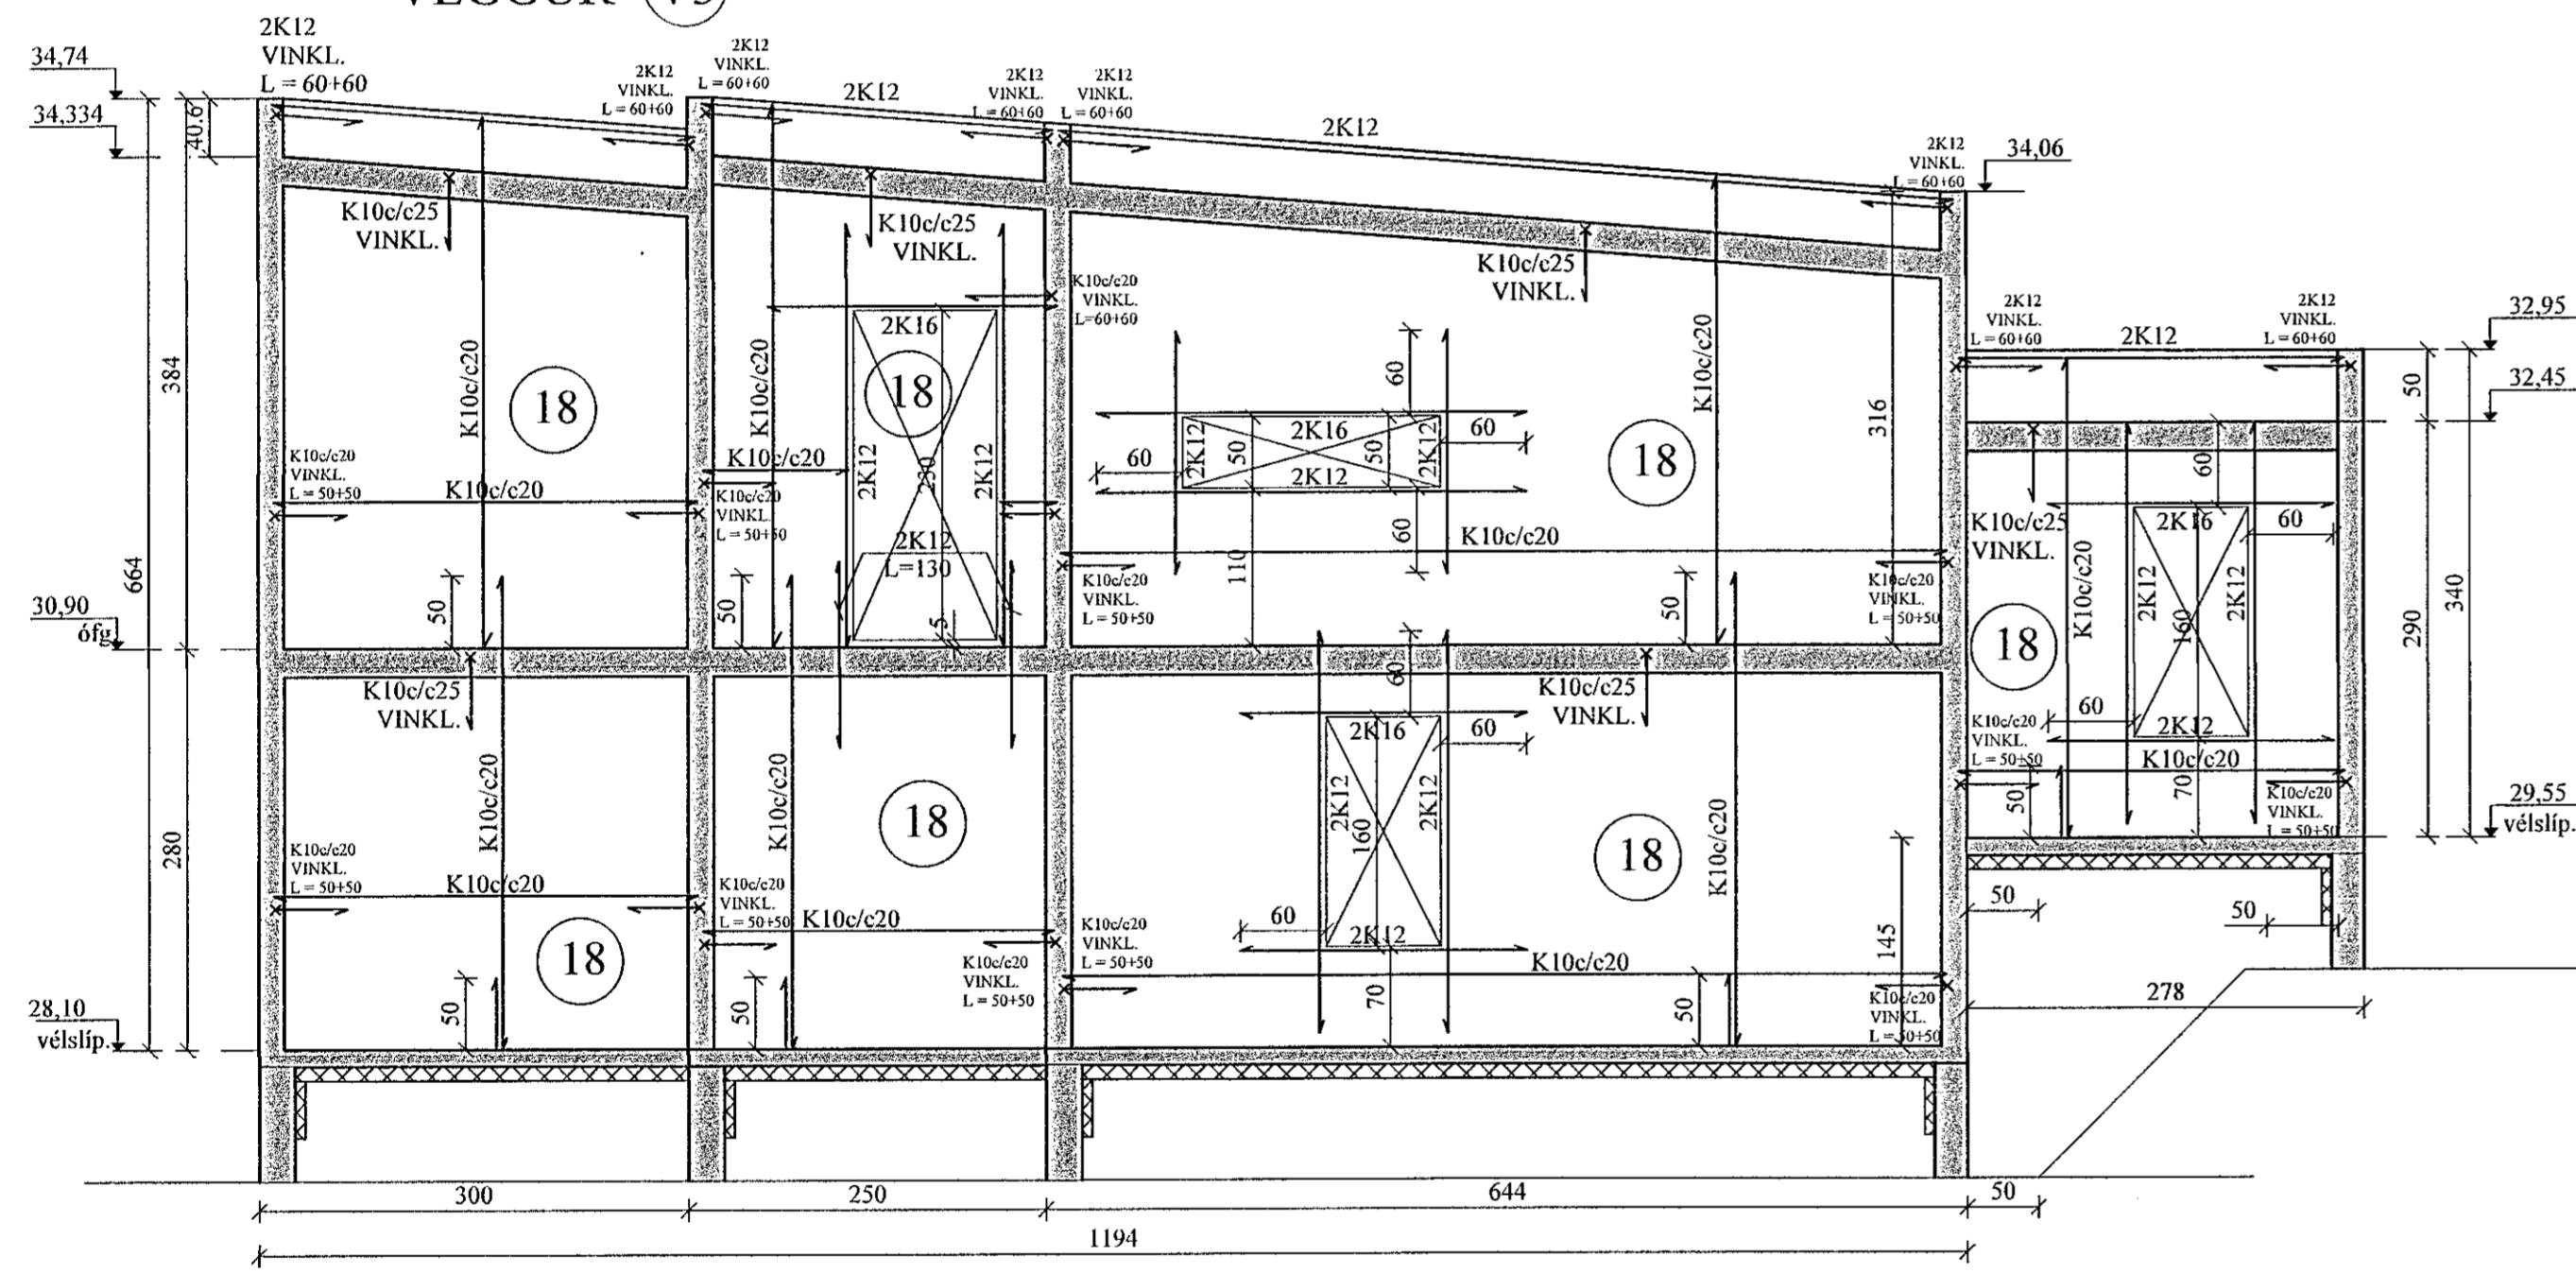

Samþykkt þann
28. maí 2022
Byggingaáskilningur / Háskólinn

UPP MEÐ OG UNDIR ÖLLUM GLUGGA- OG HURÐAOPUM KOMA 2K12, SEM NÁ 60 CM ÚT FYRIR BRÚN. YFIR GLUGGUM SKAL VERA A.M.K. 2K16, SEM NÁ 60 CM ÚT FYRIR BRÚN. SJÁ NÁNAR SNID Á GRUNNMYNDUM.

JÓN KRISTJÁNSSON BYGGINGARVERKFRÆÐINGUR
KT: 210754-4829

BREYTINGAR

TILVÍSANIR:

SKÝRINGAR..... SJÁ TEIKN/NR. 1-01

JÁRNENDING Í VEGGJUM, NEMA ANNAD SÉ SÉRSTAKLEGA SÝNT:

ÚTVEGGIR: K10c/c20 lárétt
K10c/c20 lóðrétt.

INNVEGGIR: K10c/c25 lárétt og lóðrétt.
ÖLL LYKKJUBENDING K10c/c20, NEMA ANNAD SÉ SÝNT.

ÖLL JÁRNENDING ÚTVEGGJA SÉ 6 CM FRA INNRI BRÚN, EN JÁRNENDING INNVEGGJA Í MIÐJUM VEGG.

Reikn.	JKR	Des. '21	Útgefið:	30.12.2021
Teikn.	VP	Des. '21	Kvarði:	1:50
Ath.				
Samþ.				

HÁDEGISSKARÐ 7 - 9 Nr. 1-05
Hafnarfirði

Verkhliuti
ÚTVEGGIR,
HLIÐARMYNDIR,
SKÝRINGAR. SNID.

Verkhliutafela
Jóns Kristjánssonar ehf.
Blásháða 12
110 Reykjavík
Sími: 537-0002 Fax: 772-3154
Kt: 540817-0300
Netfang: jkr@54@gmail.com