# FRÁRENNSLISLAGNIR Í GRUNNI, GRUNNMYND. 1:50

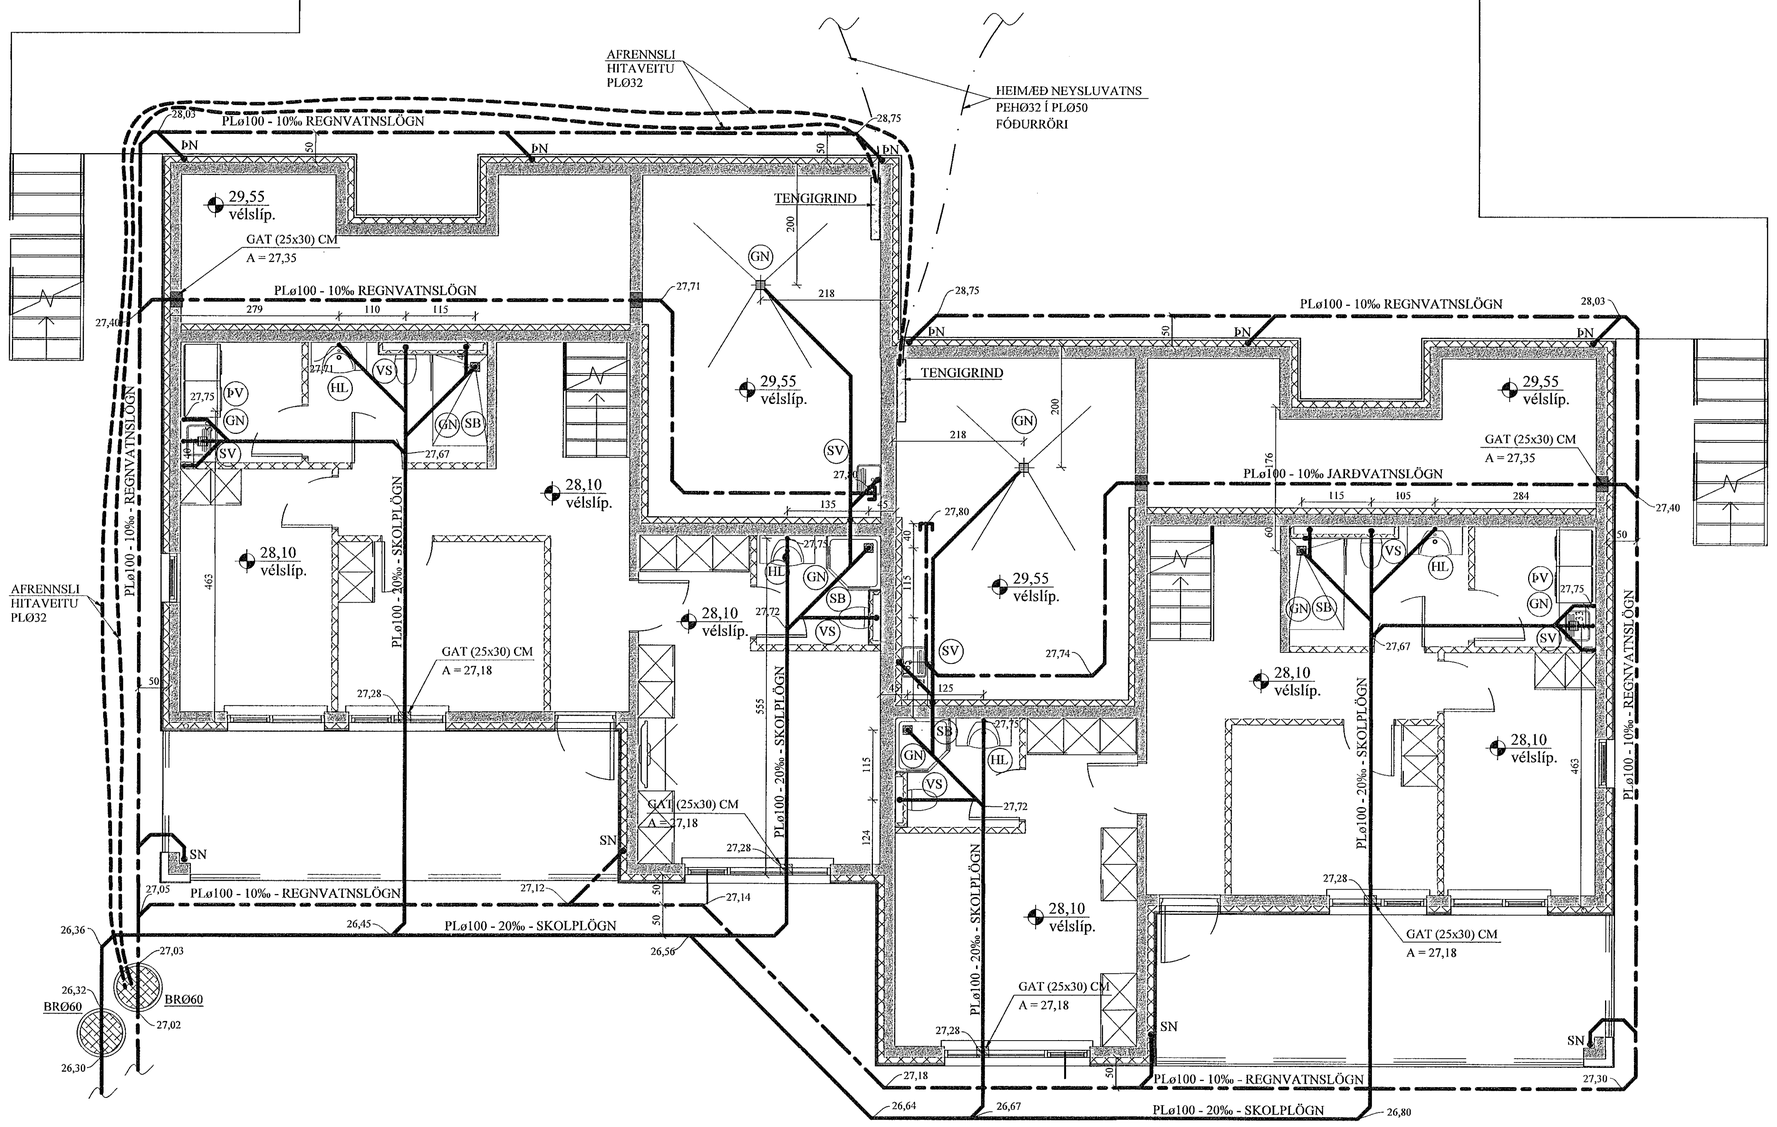


SKOLPLÖGN - (HEIMÆÐ STø150)

REGNVATNSLÖGN - (HEIMÆÐ STø150)

NEYSLUVATNSLÖGN - (HEIMÆÐ PLø40)

Samþykkt þann 20. maí 2022
Byggingarfulltrúinn í Hafnarfirði

JÓN KRISTJÁNSSON BYGGINGARVERKFRÆÐINGUR
KT: 210754-4829

| | | |
|---|---|---|
| | | |
| | | |
| | | |
| | | |
| | | |

BREYTINGAR

## TILVÍSANIR:

SKÝRINGAR..... SJÁ TEIKN. NR. 2-01

| | | | | |
|---|---|---|---|---|
| Reikn. | JKR | Des. '21 | Útgefið: | 30.12.2021 |
| Teikn. | VP | Des. '21 | Kvarði: | 1:50 |
| Ath. | | | | |
| Samþ. | | | | |

HÁDEGISSKARÐ 7 - 9
Hafnarfirði

Nr. 2-03

Verkhluti
FRÁRENNSLISLAGNIR Í GRUNNI, GRUNNMYND, HEIMÆÐAR V.H. OG FRÁR.

Verkfræðistofa
Jóns Kristjánssonar ehf
Bíldshöfða 12
110 Reykjavík
Sími: 537-0002 Gsm: 772-3154
Kt: 540817-0300
Netfang: jolvis54@gmail.com