



D-04
Deili í efri brún glugga
mkv. 1:5

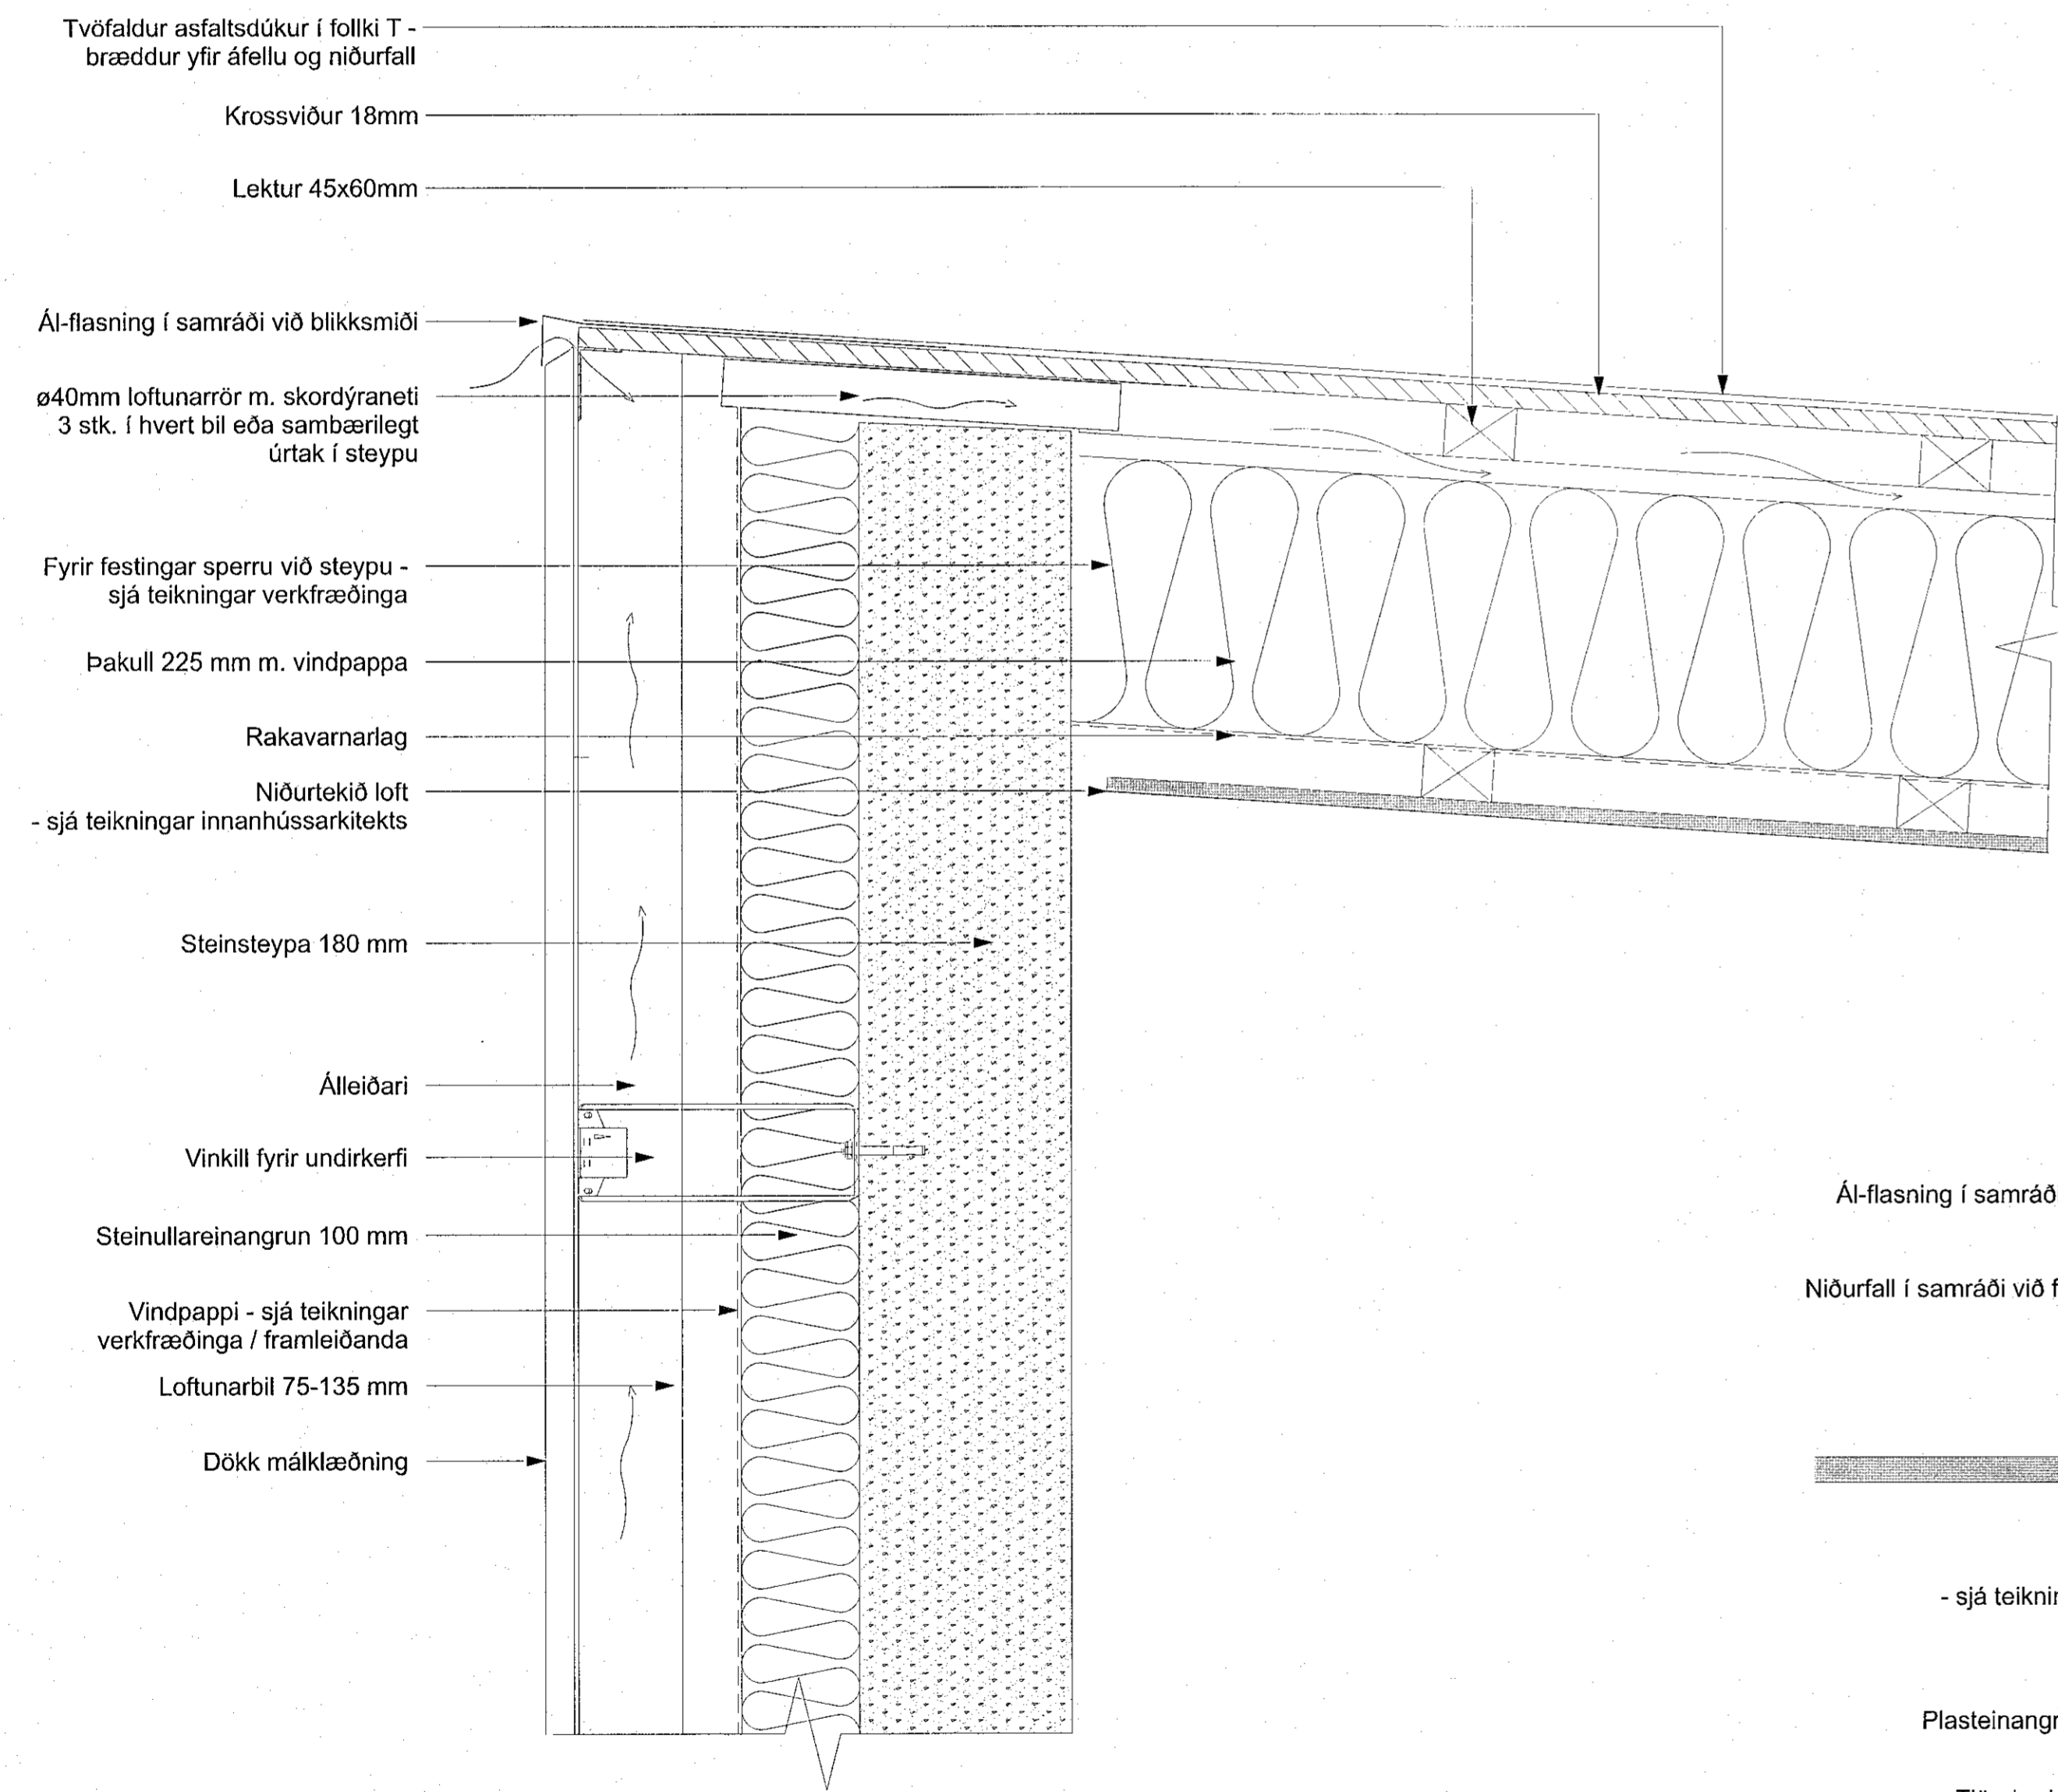

D-03
Deili í þakkannt
mkv. 1:5

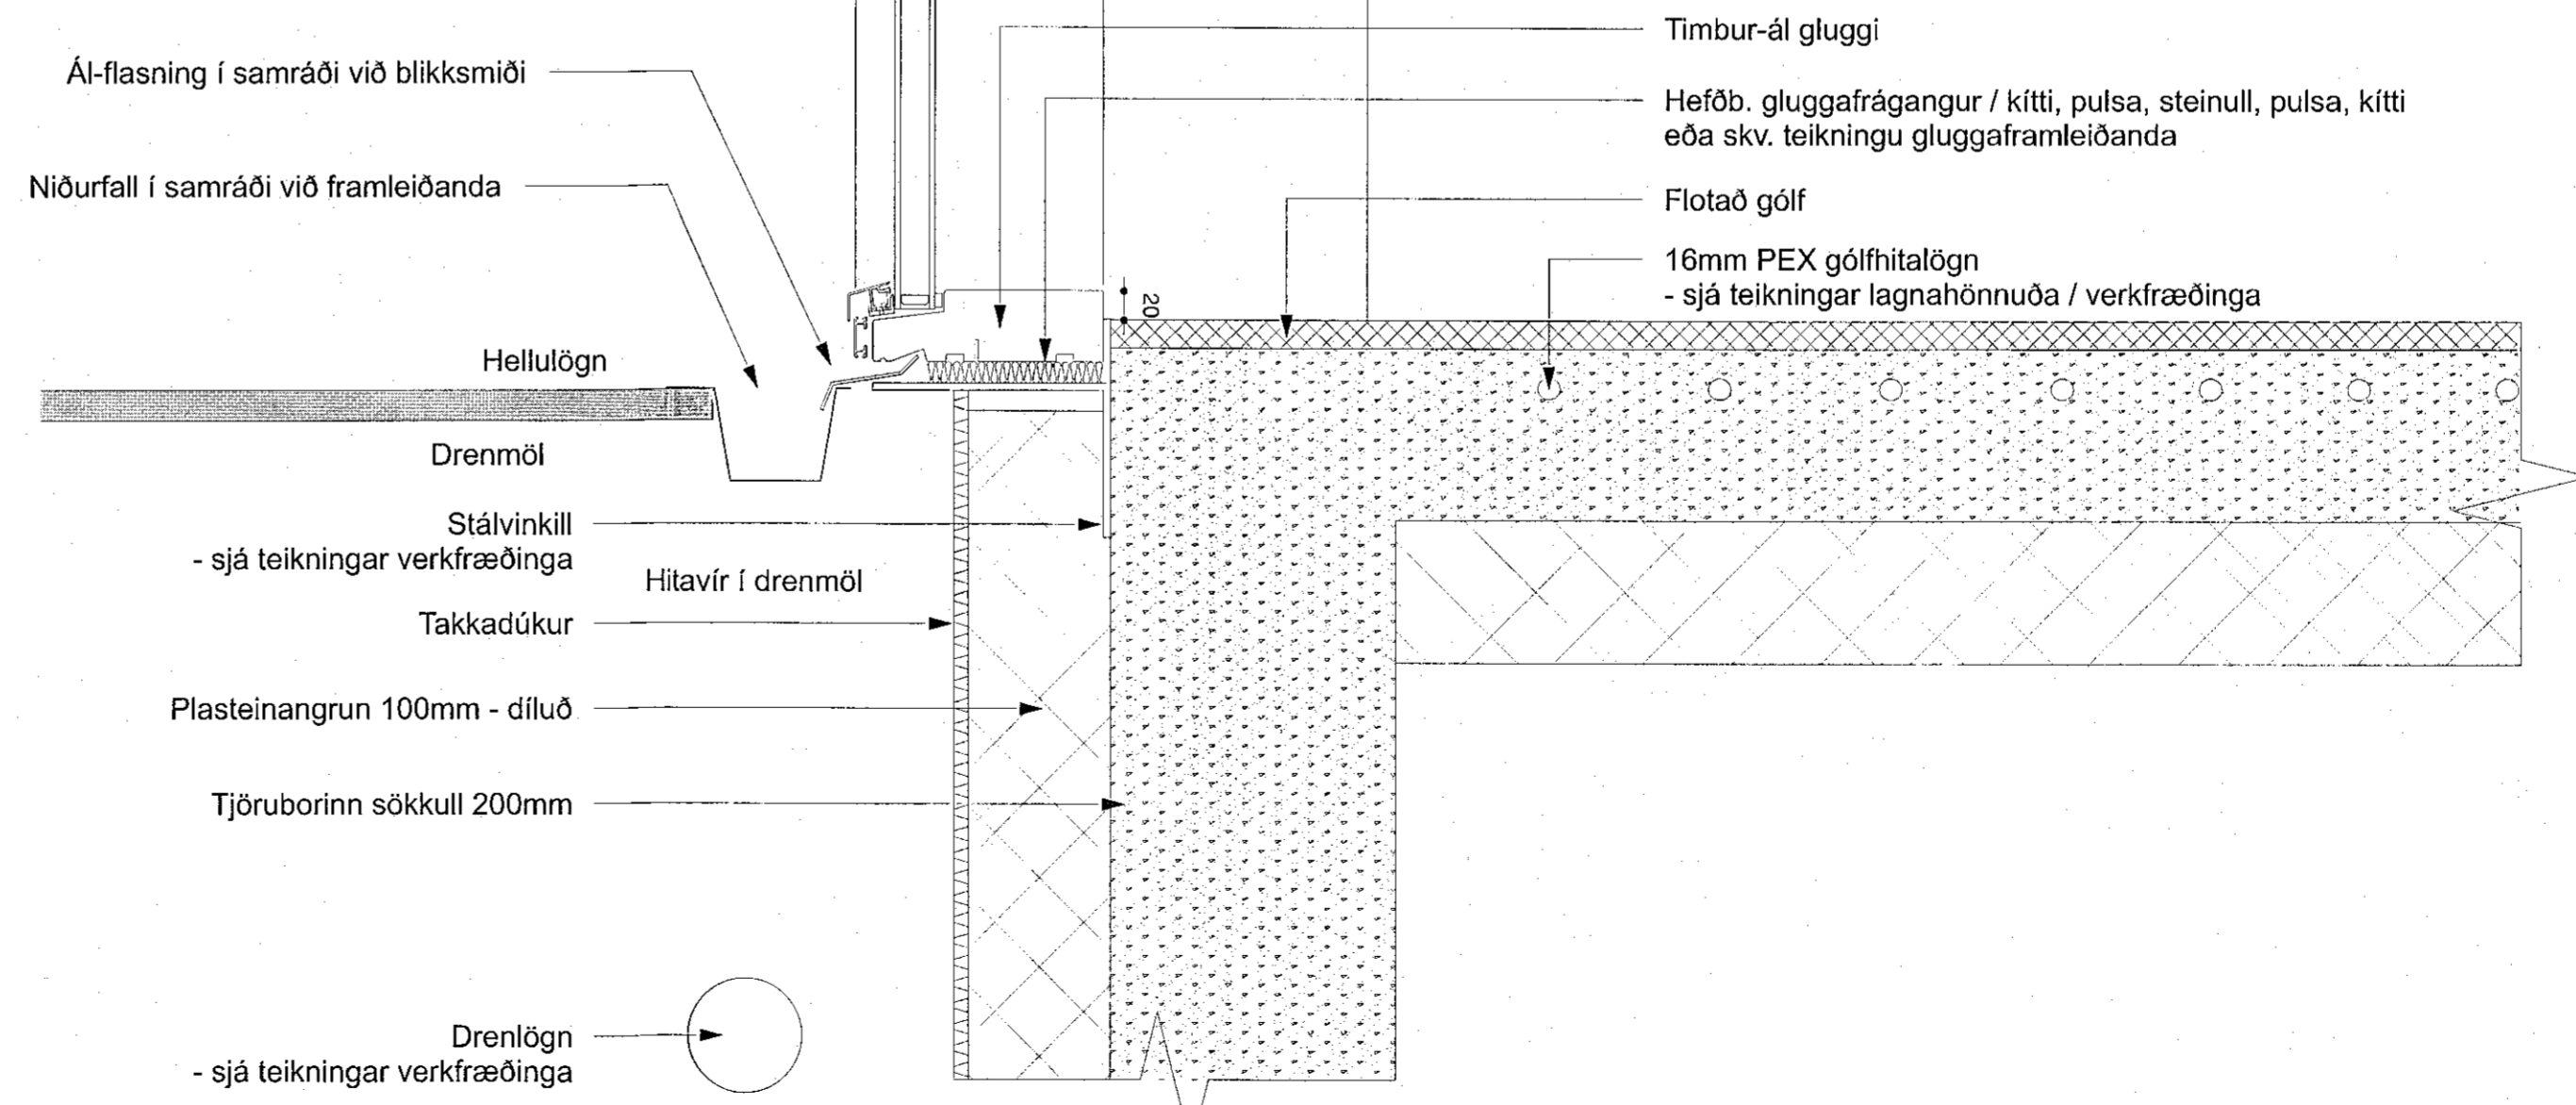

D-05
Deili í gólf, sökkull og glugga
mkv. 1:5

Skýringar

AK	Aslagnaúti
FGK	Frágræðing gólfúti
GRB	Gólfúti Bláur
K	Kólar á landi
PK	Þakpappi
L	Kólar á loftarmörkuðum
G	Kólar við götu
LAT	Löðumark
BR	Byggingreitur
S	Sopp
P	Þéttborði
NLR	Náttúruleg loftæsting
VLR	Vöðureg loftæsting
GN	Gólfúti fall
RI	Rökkygjar
SLT	Stökkvæði
EVT	Eitrunarlag
HL	Hliðsluð rásila

Fyrirvari
Öll mál eru í millitærum nema kólar á göfum, loftum og landi sem eru í metrum. Málöð ekki af teikningum. Teikning skal lesin með viðeigandi gögnum, verkfræðingum og teikningum annarra hönnuða. Öll mál skal afhuga á staðnum áður en smíði hefst. Mörum í teikningum og vefsíðu skal lýkna áskilum áttu.

Útgáfa	Breyting	Dags.
Völuskaró 22		
Landnr. L227992		
Parhús		134
Tegund verkefna		
Séruppdráttur	1:5 / A1 - 1:10 / A3	
Deil	Mkv. / Stærð	
B-502		16
Raðnúmer	Útgáfa	Blað
ÁSS	AA	8.4.2022
Teiknað	Yfirfarið	Útgáfa dags.

TRÍPÓLÍ ARKITEKTAR
Skólavörðungur 16, 2.hæð | 101 Reykjavík | s:519-2939 | w:www.tripoli.is | tripoli@tripoli.is
Andri G. Andrésson | Arkitekt ETTI FAI | kt: 240182-3949 | andri@tripoli.is
Guðni Valberg | Arkitekt FAI | kt: 250880-5299 | gudni@tripoli.is